



ČÁST TRECHY S ASFALTOVÝM POVRCHEM - VÝMĚNA ZA mPVC FÓLIU TL. 1,5mm - ŠEDÁ

Autorizace	Hlavní projektant	Vypracoval	Kreslil	PROJEKCE fy BARTÁK Horní Brána 512, Č.Krumlov tel.380 711 450, 602 270 833	
č.ČKA 00689	Ing.PETR BARTÁK	Ing.PETR BARTÁK	ALLPLAN FT		
Kraj Jč	Sp.obvod Český Krumlov	Obec Český Krumlov	Číslo zak.	PB 19/2011-1	
Investor	ZŠ T.G.M., ČESKÝ KRUMLOV		Kat.území	Český Krumlov	
Akce	ZŠ T.G.MASARYKA Český Krumlov - Rekonstrukce tělocvičny školy -			Datum	11/2011
				Formát	A4
				Stupeň	STUDIE
				Měřítko	1:100
Obsah	PŮDORYS STŘECHY			Č.kopie	A4

# ŘEZ A-A'

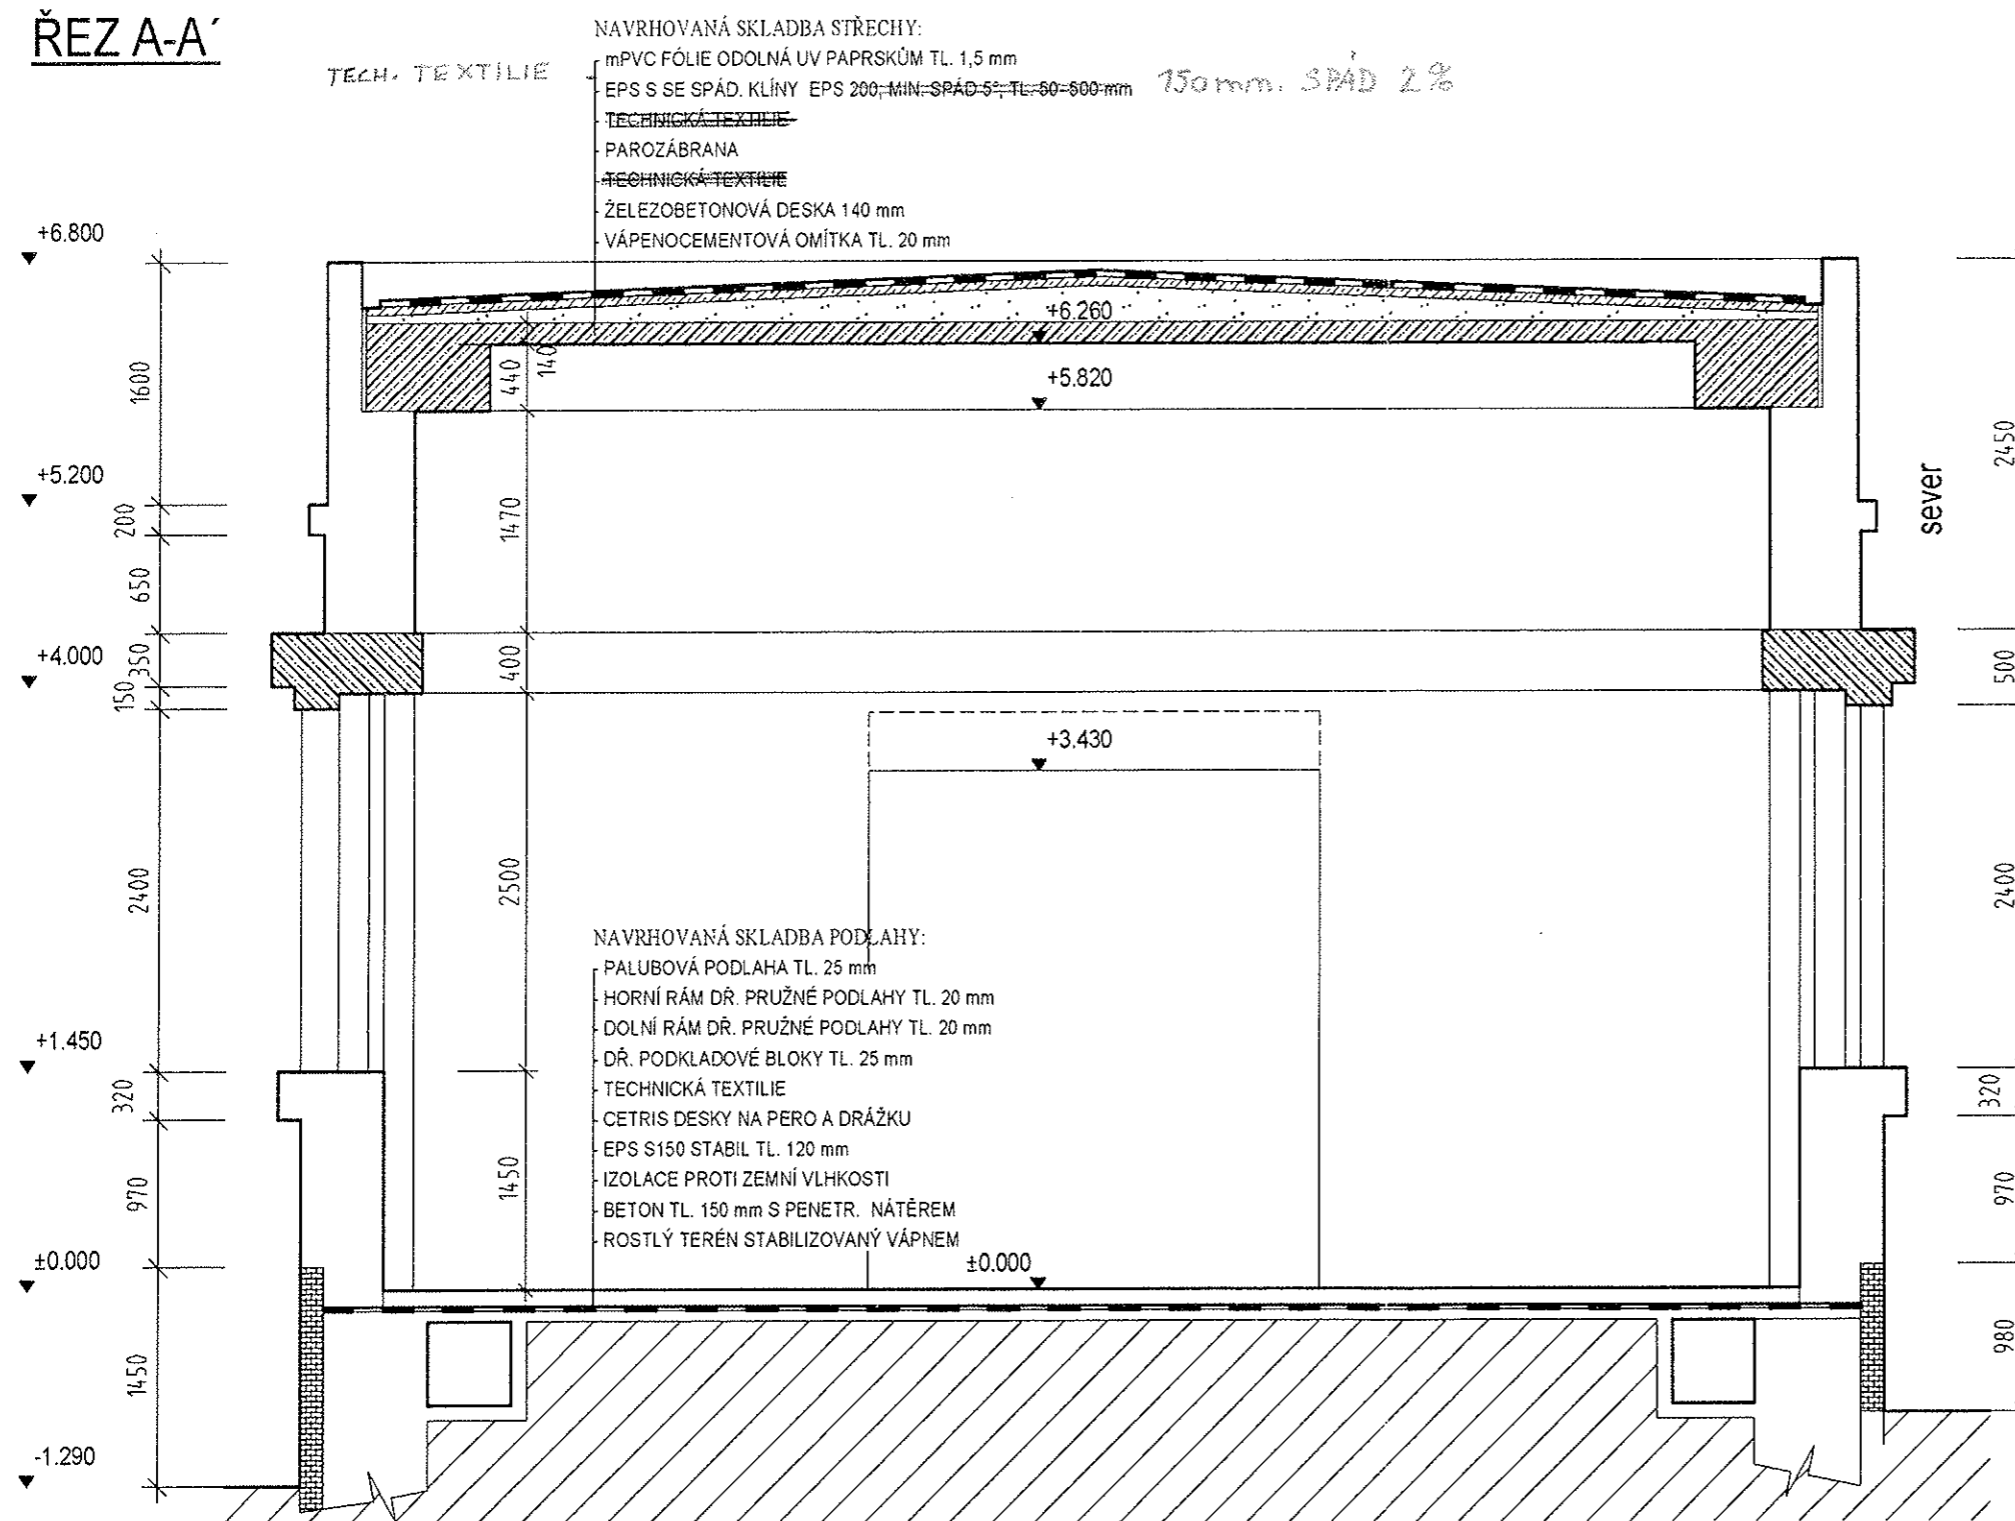

Autorizace č.ČKA 00689	Hlavní projektant Ing. PETR BARTÁK	Vypracoval Ing. PETR BARTÁK	Kreslil ALLPLAN FT	PROJEKCE fy BARTÁK Horní Brána 512, Č.Krumlov tel.380 711 450, 602 270 833
Kraj Jč	Sp.obvod Český Krumlov	Obec. Český Krumlov	Číslo zak. PB 19/2011-1	
Investor ZŠ T.G.M., ČESKÝ KRUMLOV	Akce <b>ZŠ T.G.MASARYKA Český Krumlov</b> - Rekonstrukce tělocvičny školy -			Kat.území Český Krumlov
				Datum 11/2011
				Formát A4
				Stupeň STUDIE
				Měřítko 1:100, 1:50
Obsah <b>ŘEZ A-A' - navrh. řešení</b>				Č.kopie <b>1</b>
				<b>A6</b>

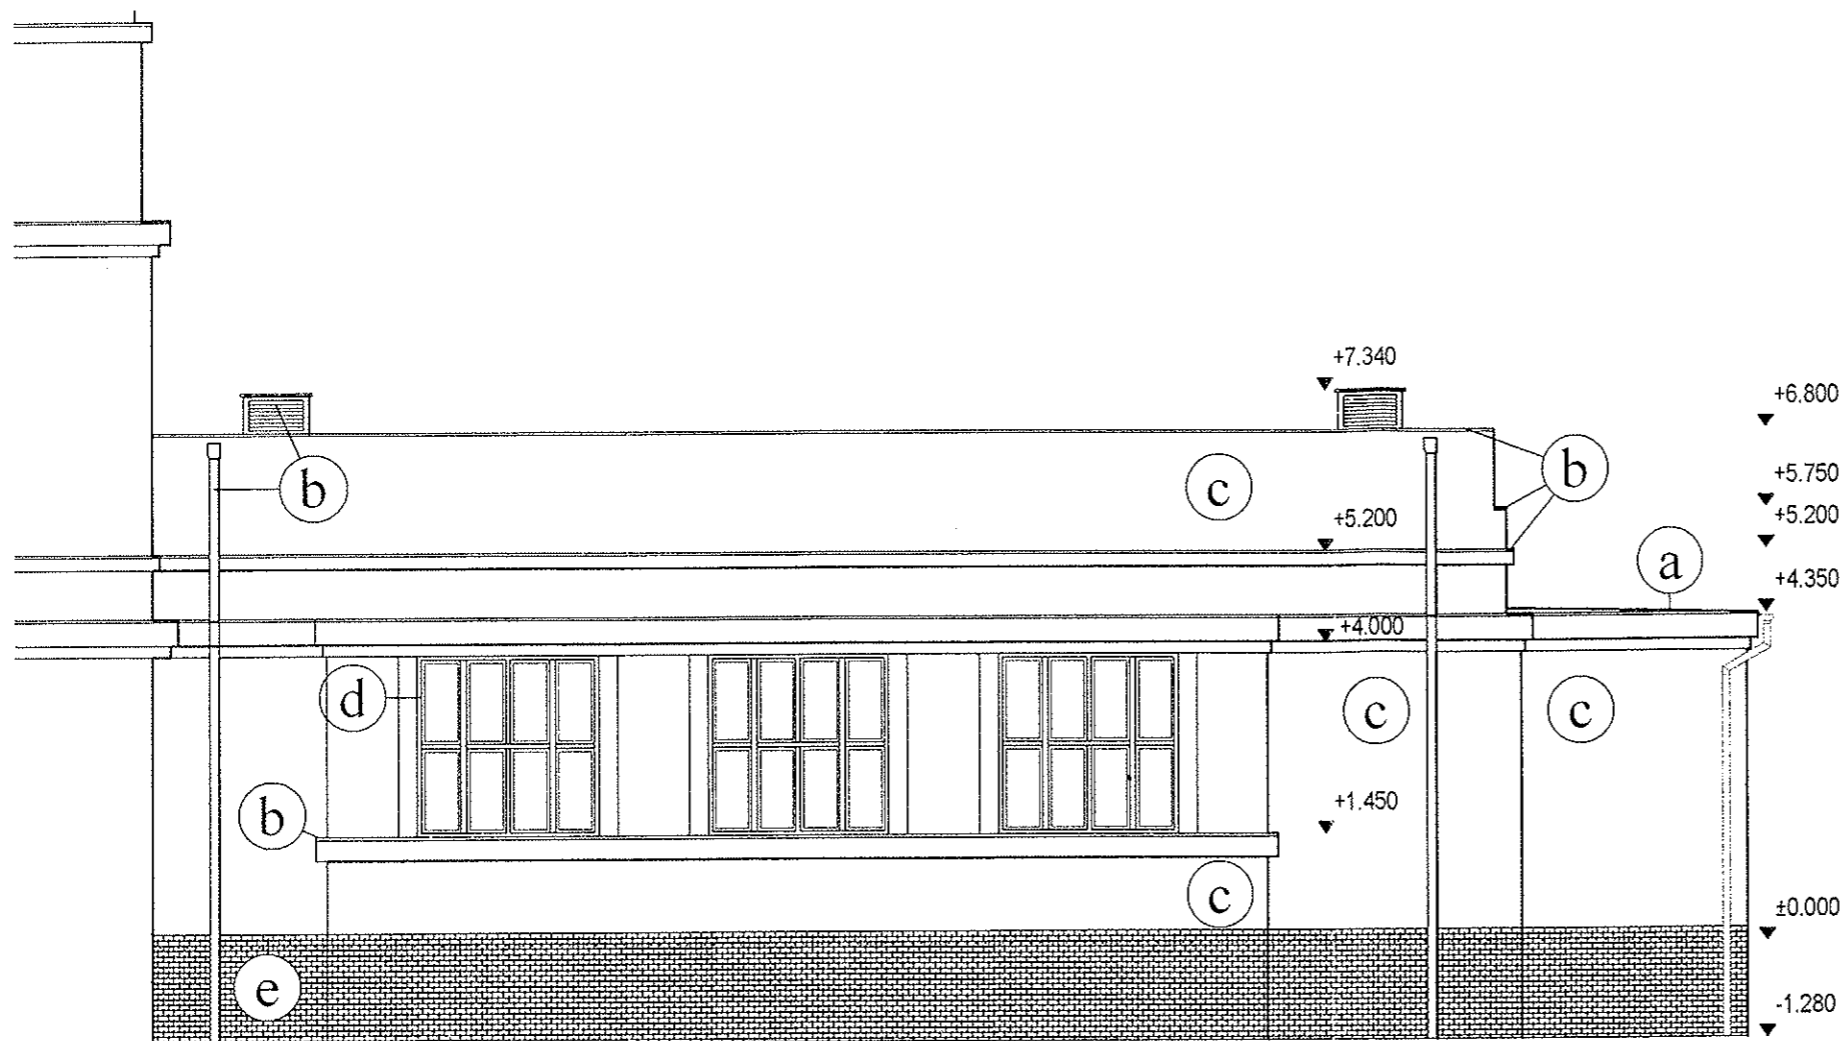

## LEGENDA POHLEDŮ

- a** ZINKOVANÁ PLECHOVÁ STŘEŠ. KRYTINA
- b** KLEMPÍŘSKÉ KONSTRUKCE ZE ZINKOVANÉHO PLECHU
- c** PŘÍRODNÍ OKR. VÁPENNÁ OMÍTKA HLAZENÁ
- d** DŘEVĚNÁ ŠPALETOVÁ OKNA BÍLÁ
- e** KAMENNÝ SOKL

Autorizace	Hlavní projektant	Vypracoval	Kreslil	PROJEKCE Fy BARTÁK Horní Brána 512, Č.Krumlov tel.380 711 450, 602 270 833	
č.ČKA 00689	Ing.PETR BARTÁK	Ing.PETR BARTÁK	ALLPLAN FT		
Kraj Jč	Sp.abvod Český Krumlov	Obec Český Krumlov	Číslo zak.	PB 19/2011-1	
Investor	ZŠ T.G.M., ČESKÝ KRUMLOV		Kat.území	Český Krumlov	
Akce	<b>ZŠ T.G.MASARYKA Český Krumlov - Rekonstrukce tělocvičny školy -</b>			Datum	11/2011
				Formát	A4
				Stupeň	STUDIE
				Měřítko	1:100
Obsah	<b>POHLED JIŽNÍ</b>			Č.kopie	<b>A3</b>