

P1

DOPRAVNĚ INŽENÝRSKÉ OPATŘENÍ

STAVEBNÍ ÚPRAVY

REKONSTRUKCE STL PLYNOVODU

A PŘÍPOJEK ČESKÝ KRUMLOV, UL. TOVÁRNÍ

PasProRea s. r. o.,
Homole 198, 370 01 Homole
Zpracoval: Tomáš David
Kontroloval: Michal Šustek

Datum: Květen 2020



PasProRea

DIO - Stavební úpravy - rekonstrukce plynovodu a přípojek Český Krumlov, ul. Tovární

Přehled etap


Etapa 1 - Příprava - frézování části vozovky

Etapa 8 - Pokládka povrchu části vozovky

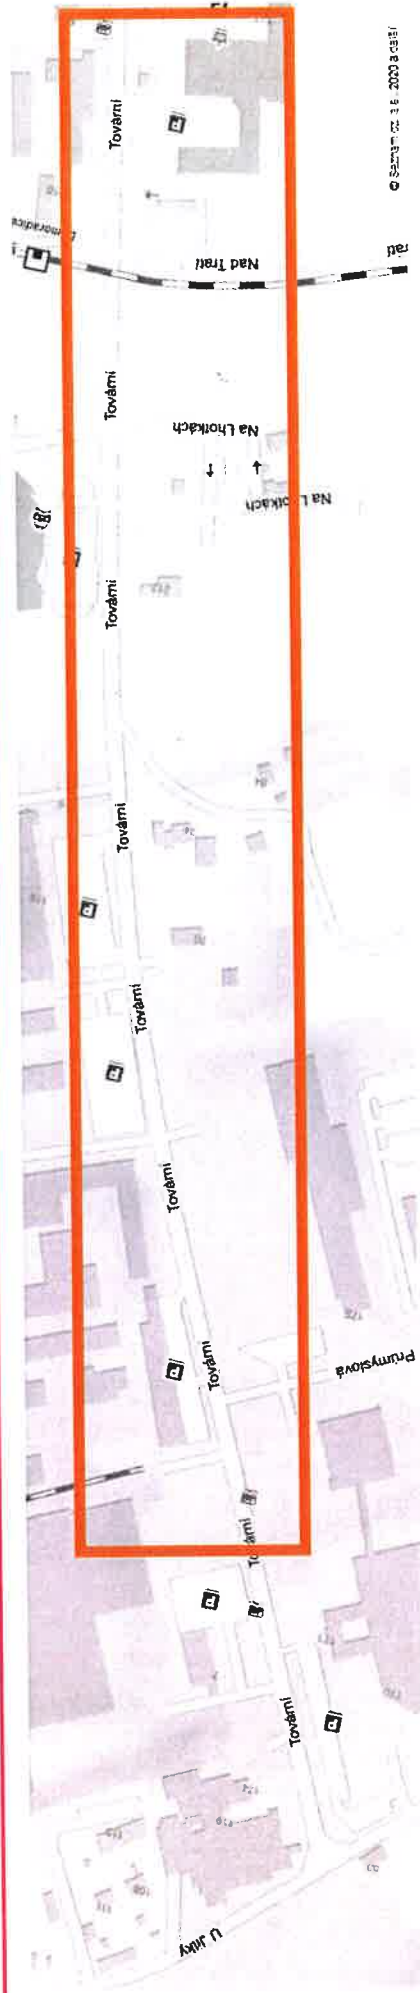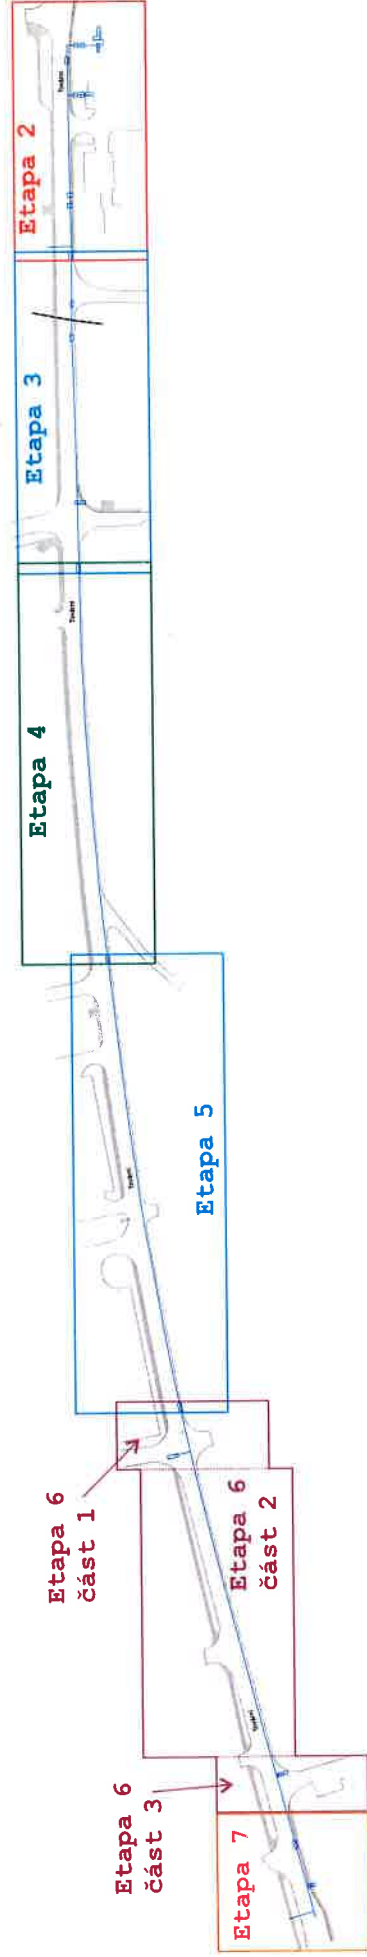



DIO - Stavební úpravy - rekonstrukce plynovodu a přípojek Český Krumlov, ul. Tovární

Etapa 1 - Příprava - frézování části vozovky

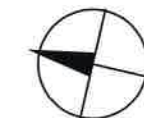



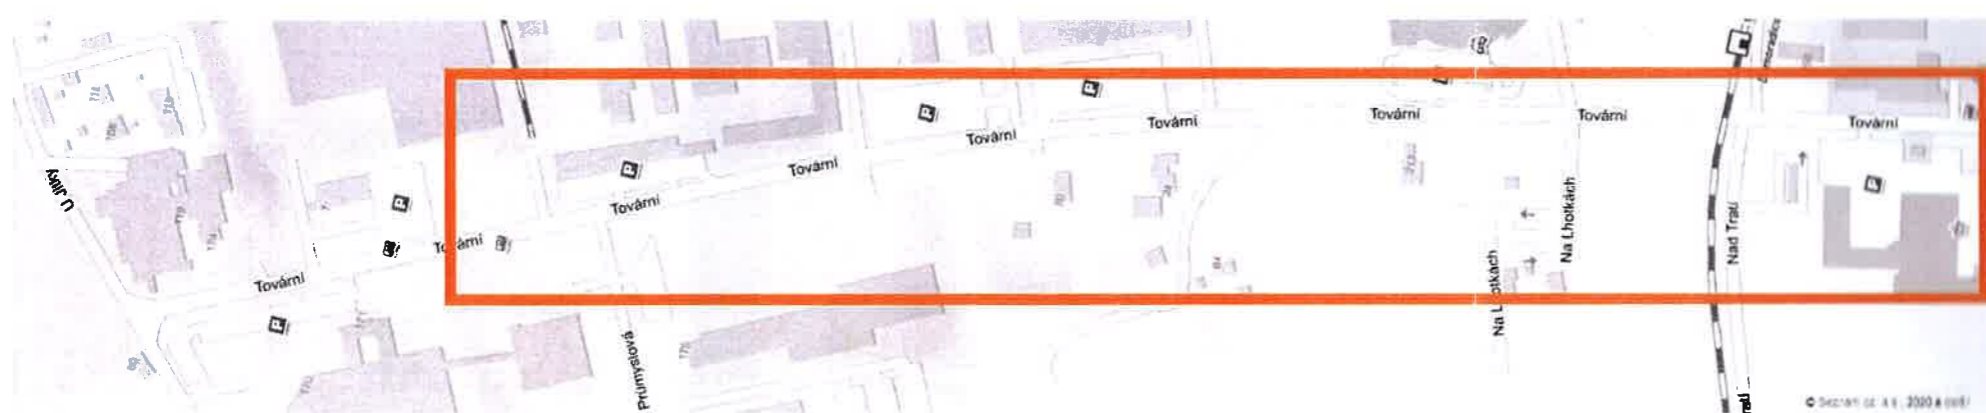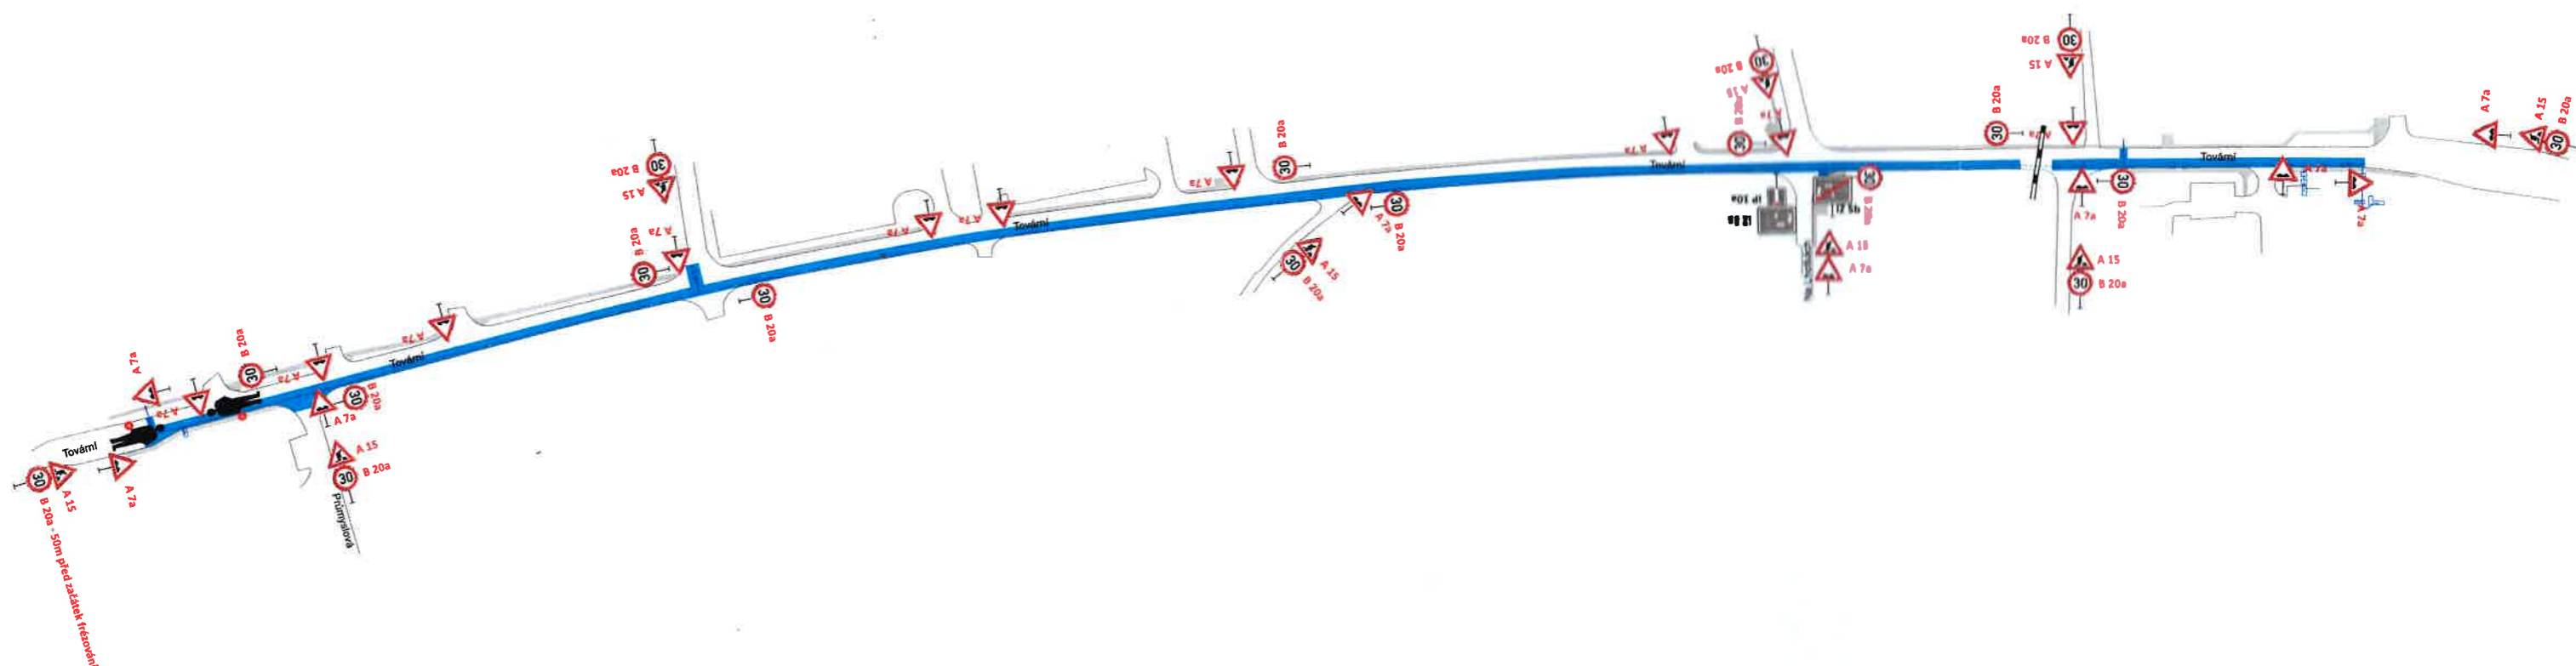

Pozn:

Před započítím stavebních prací bude odfrézován znázorněný asfaltový povrch.
V průběhu frézování asfaltového povrchu bude provoz řízen proškolenou obsluhou (pracovní místo se bude průběžně posouvat).
Zbývající šířka komunikace bude minimálně 3m.
Uvedené SDZ bude umístěno po celou dobu realizace stavebních prací (rekonstrukce plynovodu a přípojek).



Legenda:

-  navýšené přechodné SDZ
-  vedení plynovodu podvrtem
-  vedení plynovodu
-  odfrézovaný povrch

PasProRea s. r. o.
Homole 198
370 01 Homole

Vypracoval: Tomáš David
Datum: Květen 2020



Etapa 2

E 13 (1)




E 13 (2)



Pozn:

Dopravní značení B 28 + příslušné dodatkové tabulky bude osazeno 7 dní před započatím prací.
 Pracovní místo bude ohraničeno zábradlím.
 Zbývající šířka komunikace bude minimálně 3m.
 Dopravní zařízení Z 4 bude umístěno v max. rozestupech 10m.
 Pracovní místo bude dlouhé maximálně 30m a bude se průběžně posouvat.
 Bude zachována trvalá dopravní obslužnost pomocí postupného překopávání vjezdů a souvislé pokládky těžkých přejezdů.
 Průchod pro chodce bude umožněn pomocí provizorních lávek.
 Doba trvání cca 10 dní.

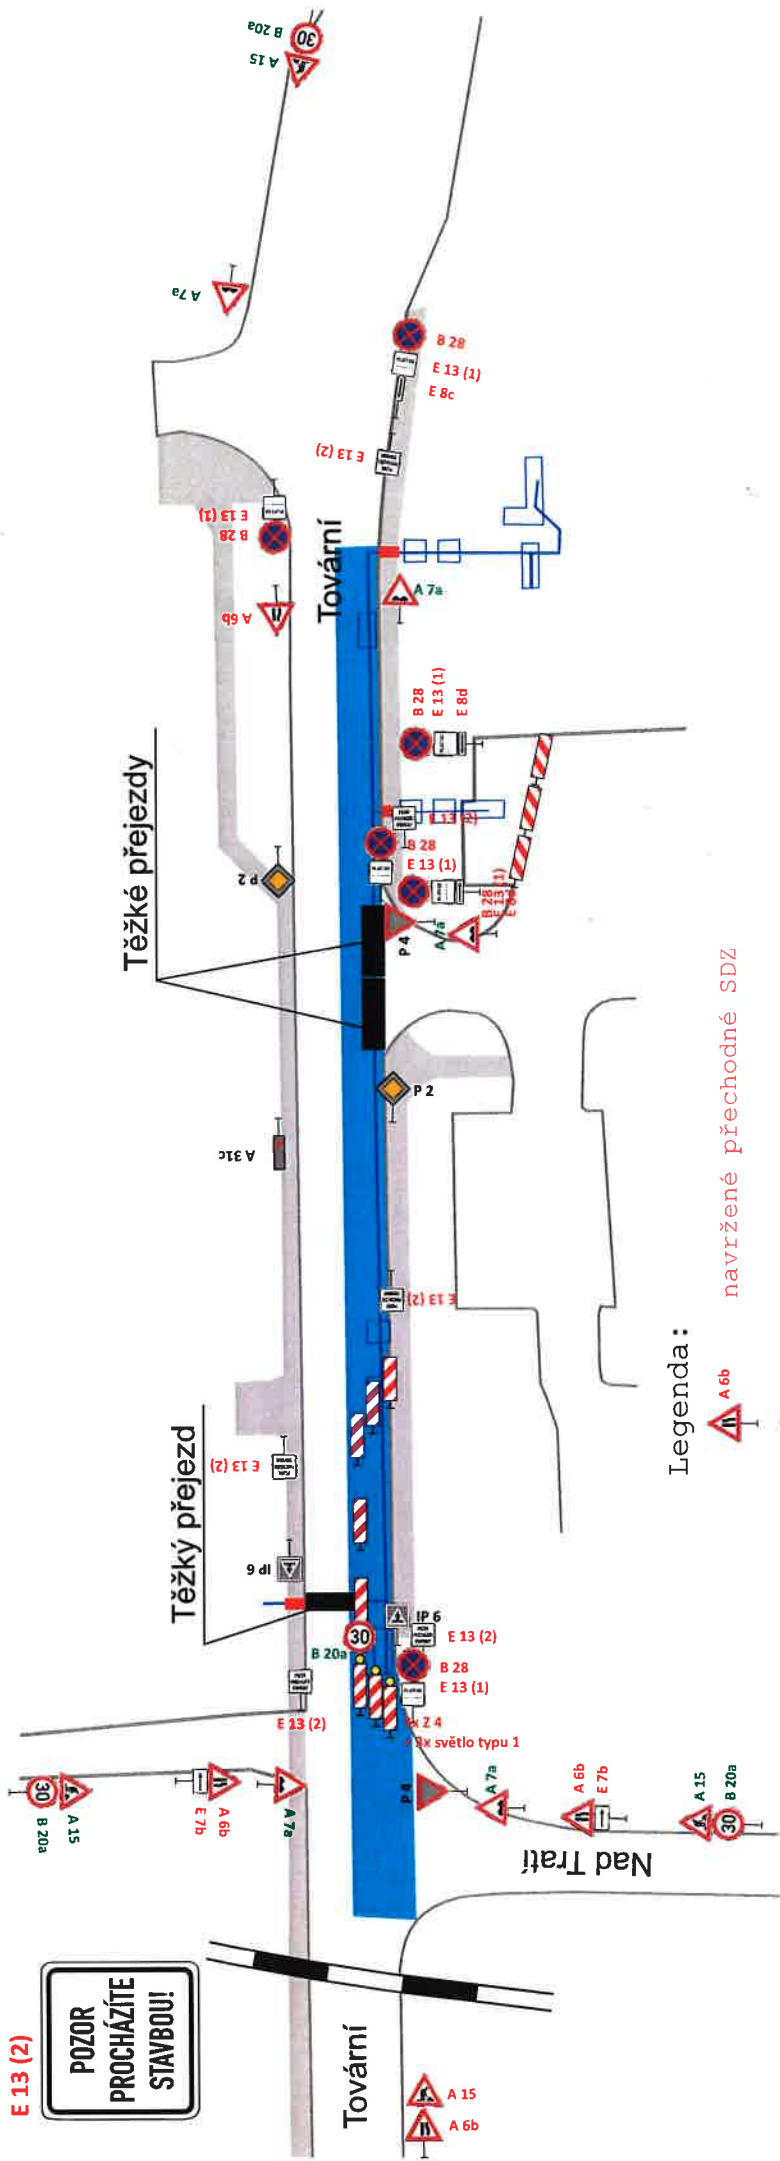

Legenda:

- navržené přechodné SDZ
- stávající SDZ
- přechodné SDZ uvedené v etapě 1
- vedení plynovodu (práce v rámci této etapy)
- Z 4
- provizorní lávka
- odfrézovaný povrch

DIO - Stavební úpravy - rekonstrukce plynovodu a přípojek Český Krumlov, ul. Tovární

Etapa 3

Pozn:

Dopravní značení B 28 + příslušné dodatkové tabulky bude osazeno 7 dní před započatím prací.

Pracovní místo bude ohraničeno zábradlím.

Zbývající šířka komunikace bude minimálně 3m.

Dopravní zařízení Z 4 bude umístěno v max. rozestupech 10m.


Pracovní místo bude dlouhé maximálně 30m a bude se průběžně posouvat.

V případě prací na druhé polovině vozovky bude značení náležitě upraveno.

Bude zachována trvalá dopravní obslužnost pomocí postupného překopávání vjezdů a souvislé pokládky těžkých přejezdů.

Doba trvání cca 8 dní.

E 13 (1)

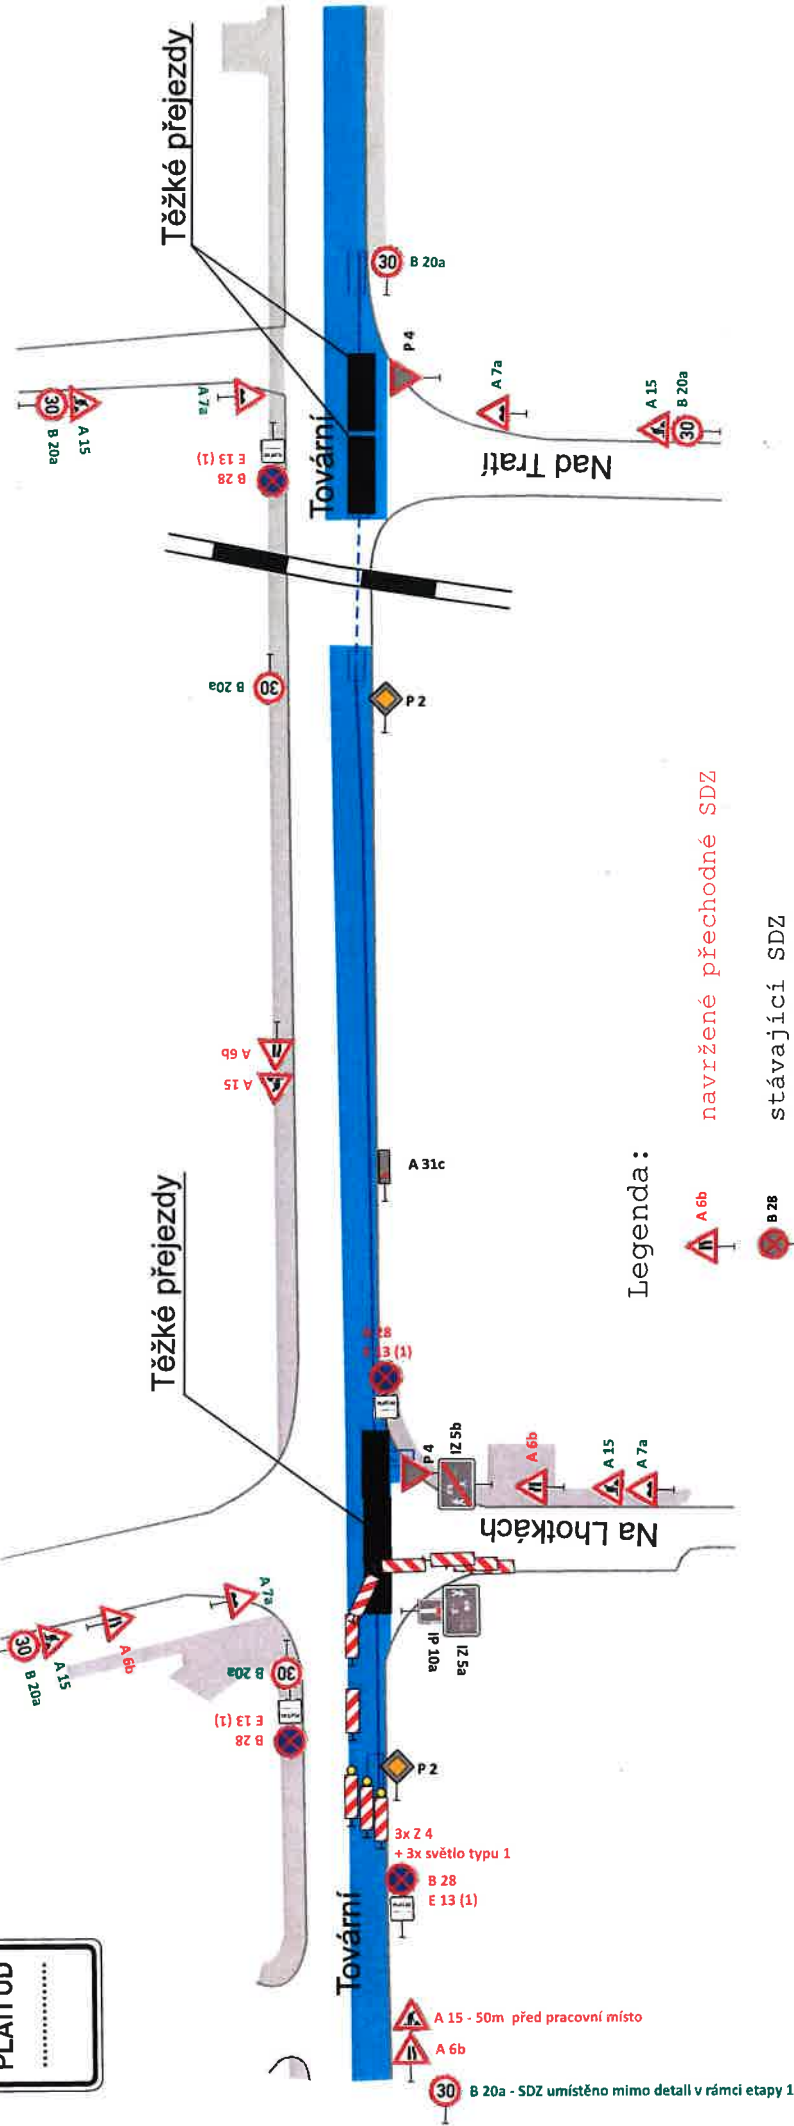

Legenda:



navržené přechodné SDZ

stávající SDZ

přechodné SDZ uvedené v etapě 1

vedení plynovodu podvrtem (práce v rámci této etapy)

vedení plynovodu (práce v rámci této etapy)

Z 4

odřezovaný povrch

PasProRea s. r. o.
Homole 198
370 01 Homole

Vypracoval: Tomáš David
Datum: Květen 2020

DIO - Stavební úpravy - rekonstrukce plynovodu a přípojek Český Krumlov, ul. Tovární

Etapa 4

Pozn:

Dopravní značení B 28 + příslušné dodatkové tabulky bude osazeno 7 dní před započatím prací. Pracovní místo bude ohraničeno zábradlím.

Zbývající šířka komunikace bude minimálně 3m.

Dopravní zařízení Z 4 bude umístěno v max. rozestupech 10m.

Pracovní místo bude dlouhé maximálně 30m a bude se průběžně posouvat.

V případě prací na druhé polovině vozovky bude značení náležitě upraveno.


Bude zachována trvalá dopravní obslužnost pomocí postupného překopávání vjezdů a souvislé pokládky těžkých přejezdů.

Doba trvání cca 10 dní.

E 13 (1)



Těžké přejezdy

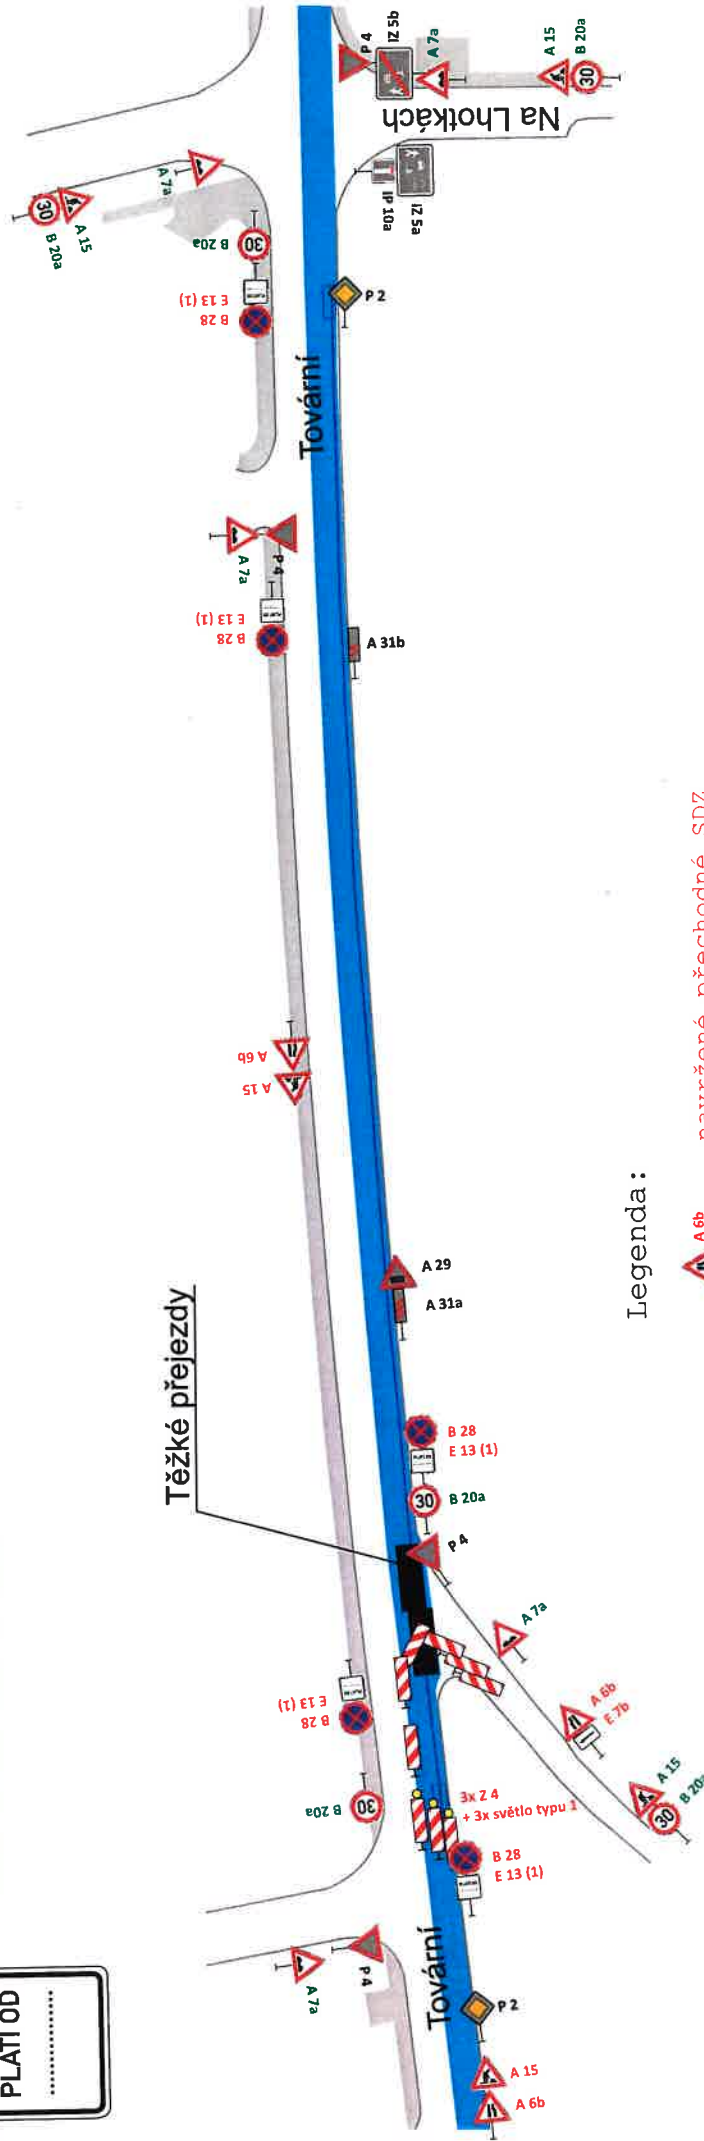

Legenda:



A 6b navržené přechodné SDZ

B 28 stávající SDZ

A 7a přechodné SDZ uvedené v etapě 1

vedení plynovodu (práce v rámci této etapy)

Z 4

odfrézovaný povrch

PasProRea s. r. o.
 Homole 198
 370 01 Homole

Vypracoval: Tomáš David
 Datum: Květen 2020

DIO - Stavební úpravy - rekonstrukce plynovodu a přípojek Krumlov, ul. Tovární

Etapa 5

Pozn:

Dopravní značení B 28 + příslušné dodatkové tabulky bude osazeno 7 dní před započatím prací.

Pracovní místo bude ohraničeno zábradlím.

Zbývajících šířka komunikace bude minimálně 3m.


Dopravní zařízení Z 4 bude umístěno v max. rozestupu 10m.

Pracovní místo bude dlouhé maximálně 20m a bude se průběžně posouvat.

Bude zachována trvalá dopravní obslužnost pomocí postupného překopávání vjezdů a souvislé pokládky těžkých přejezdů.

Doba trvání cca 11 dní.

E 13 (1)

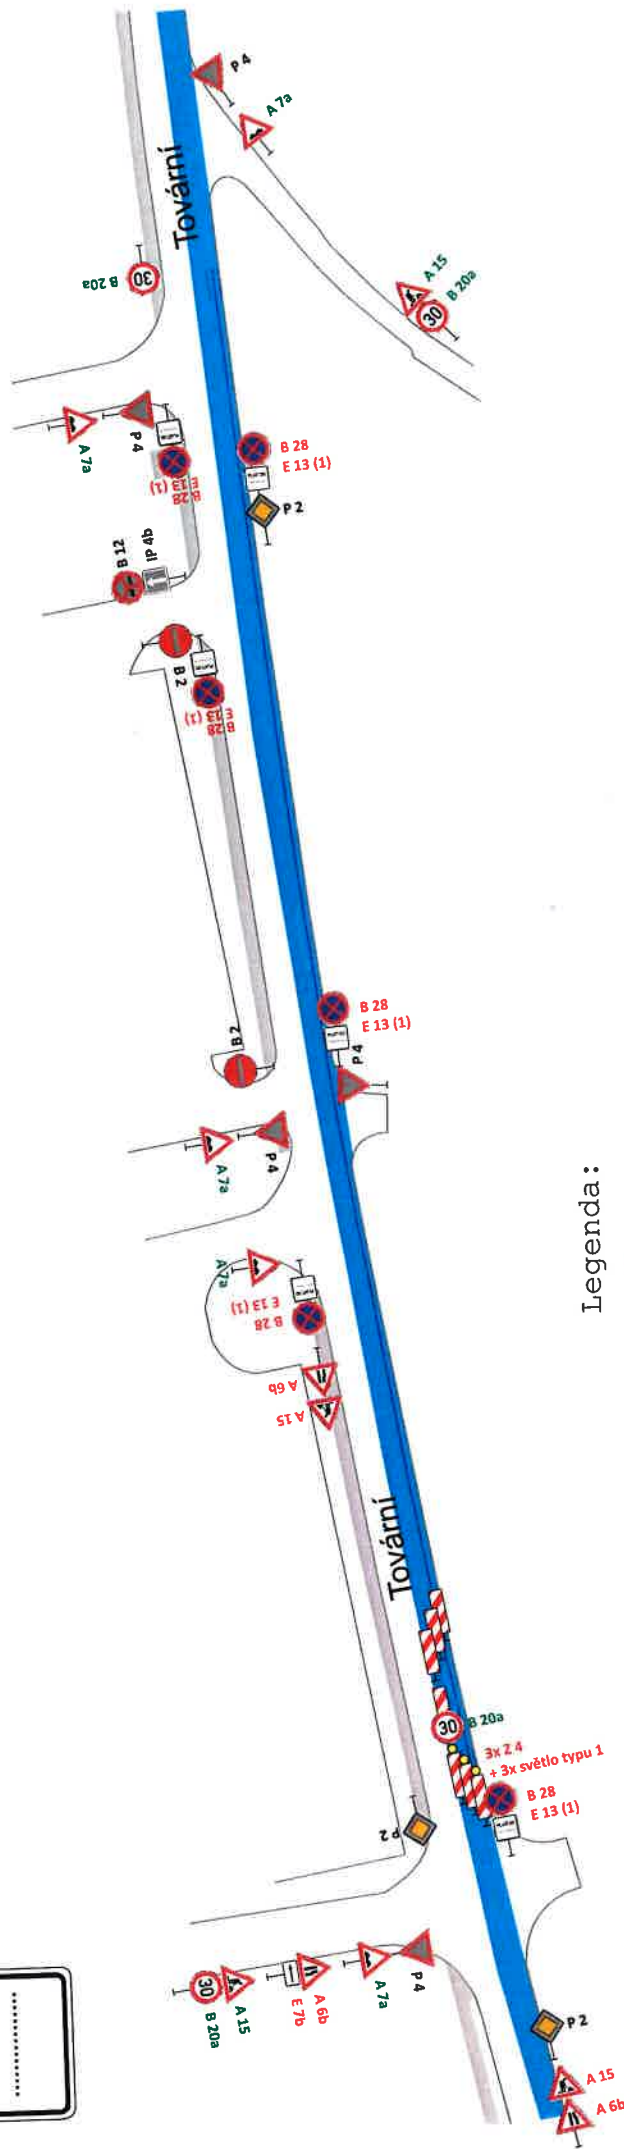

Legenda:



navržené přechodné SDZ



stávající SDZ



přechodné SDZ uvedené v etapě 1

vedení plynovodu (práce v rámci této etapy)



Z 4

odfrézovaný povrch







PasProRea s. r. o.
Homole 198
370 01 Homole

Vypracoval: Tomáš David
Datum: Květen 2020


PasProRea

Etapa 6 - část 1

Legenda:

-  navržené přechodné SDZ
-  stávající SDZ
-  přechodné SDZ uvedené v etapě 1
-  vedení plynovodu (práce v rámci této etapy)
-  Z 4
-  odfrézovaný povrch

E 13 (1)

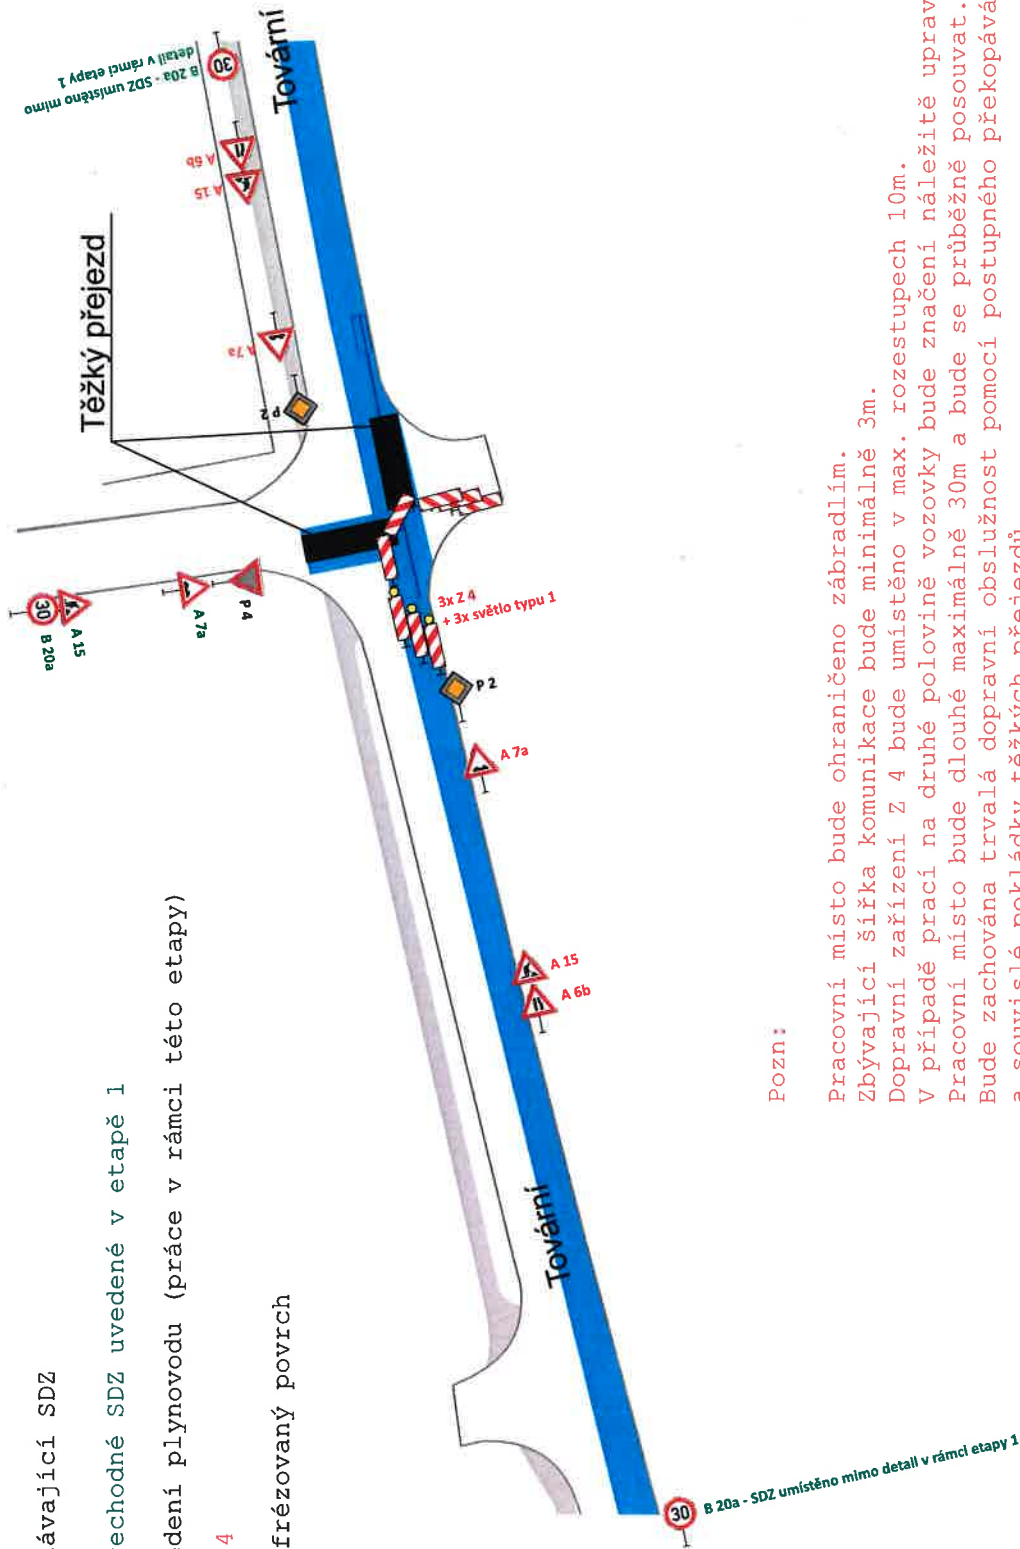

Pozn:

- Pracovní místo bude ohraničeno zábradlím.
- Zbývající šířka komunikace bude minimálně 3m.
- Dopravní zařízení Z 4 bude umístěno v max. rozestupech 10m.
- V případě prací na druhé polovině vozovky bude značení náležitě posouvat.
- Pracovní místo bude dlouhé maximálně 30m a bude se průběžně posouvat.
- Bude zachována trvalá dopravní obslužnost pomocí postupného překopávání vjezdů a souvislé pokládky těžkých přejezdů.
- Doba trvání cca 2 dny.

PasProRea s. r. o.
Homole 198
370 01 Homole

Vypracoval: Tomáš David
Datum: Květen 2020

DIO - Stavební úpravy - rekonstrukce plynovodu a přípojek Krumlov, ul. Tovární

Etapa 6 - část 2

Pozn:

Dopravní značení B 28 + příslušné dodatkové tabulky bude osazeno 7 dní před započátkem prací.

Pracovní místo bude ohraničeno zábradlím.


Zbývající šířka komunikace bude minimálně 3m.

Dopravní zařízení Z 4 bude umístěno v max. rozestupech 10m.

Pracovní místo bude dlouhé maximálně 30m a bude se průběžně posouvat.

Doba trvání cca 5 dní.

E 13 (1)

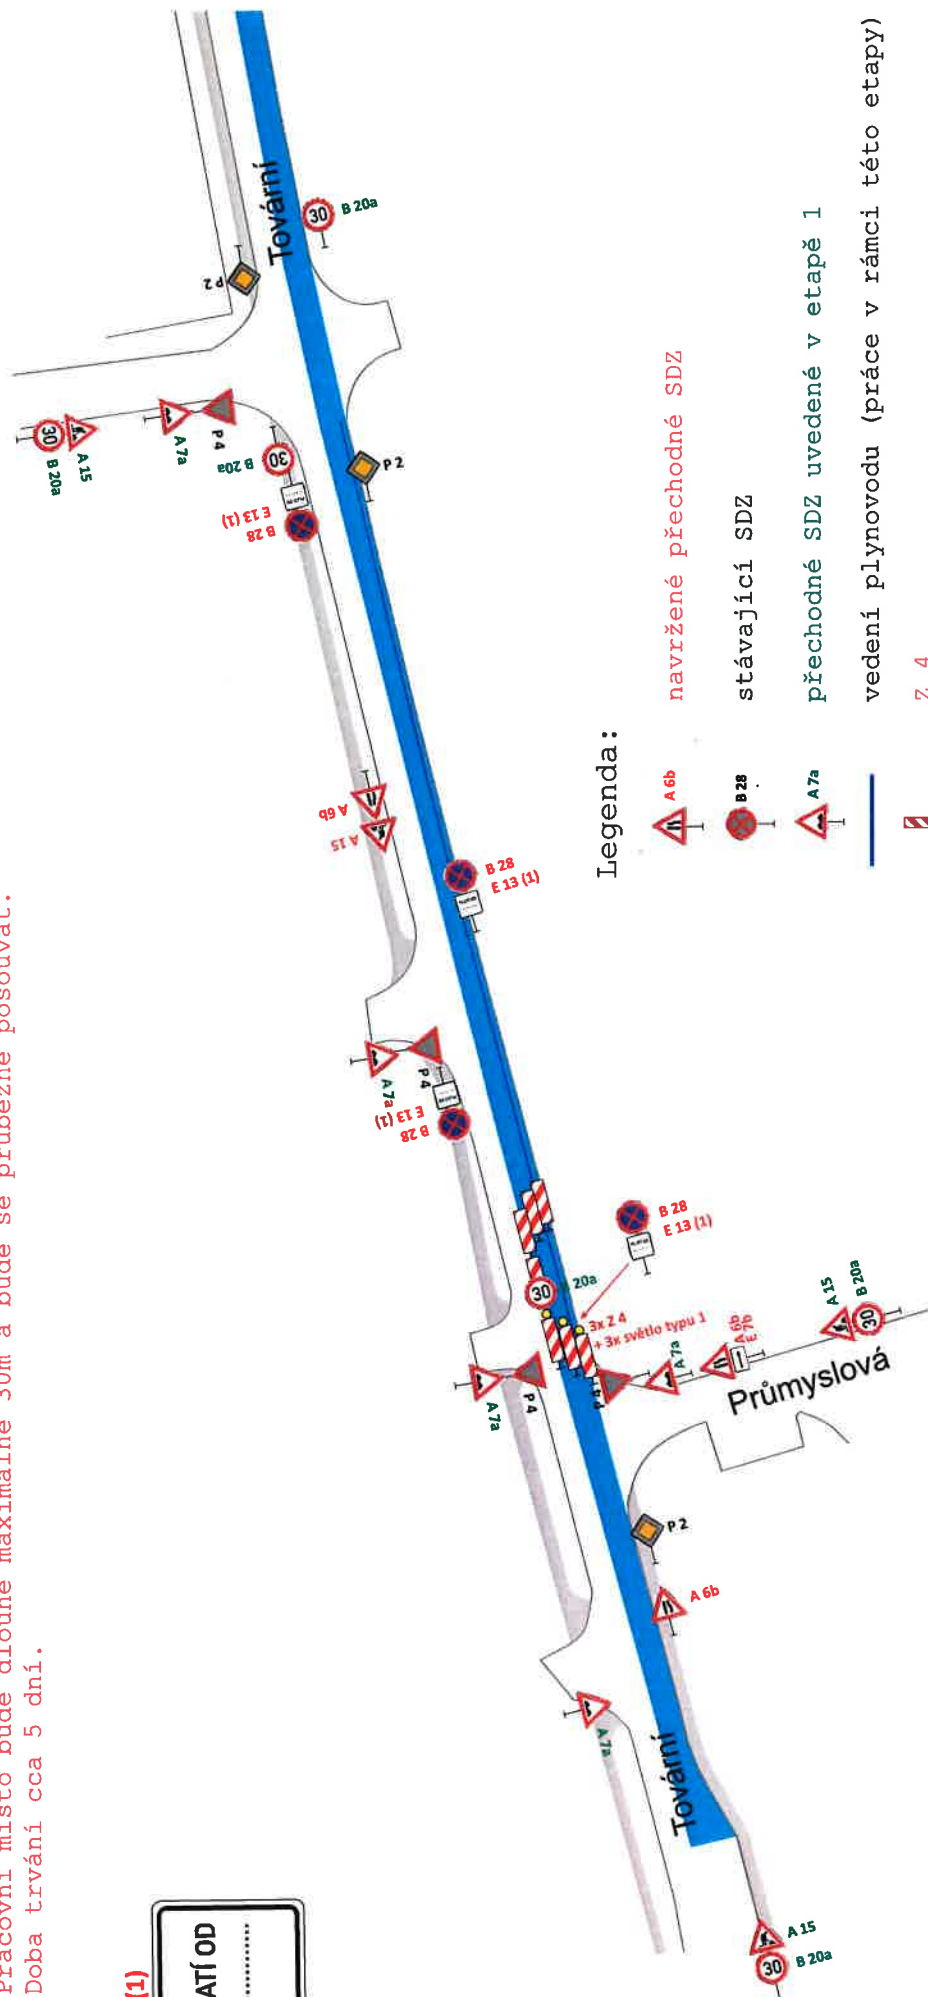

Legenda:



navržené přechodné SDZ



stávající SDZ



přechodné SDZ uvedené v etapě 1



vedení plynovodu (práce v rámci této etapy)

Z 4

odfrézovaný povrch

Etapa 6 - část 3

Pozn:

Dopravní značení B 28 + příslušné dodatkové tabulky bude osazeno 7 dní před započatím prací.

Pracovní místo bude ohraničeno zábradlím.

Zbývající šířka komunikace bude minimálně 3m.

Dopravní zařízení Z 4 bude umístěno v max. rozestupech 10m.

V případě prací na druhé polovině vozovky bude značení náležitě opraveno.

Bude zachována trvalá dopravní obslužnost pomocí postupného překopávání vjezdů a souvislé pokládky těžkých přejezdů.

Doba trvání cca 2 dny.


E 13 (1)



B 20a - SDZ umístěno mimo detail v rámci etapy 1

Tovární

Těžké přejezdy

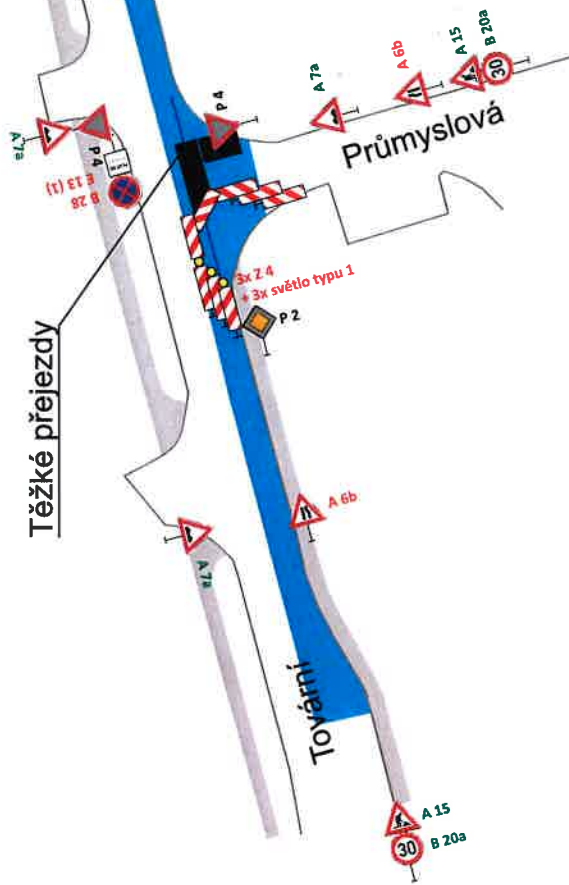

Legenda:



navržené přechodné SDZ



stávající SDZ



přechodné SDZ uvedené v etapě 1

vedení plynovodu

(práce v rámci této etapy)



Z 4

odfrézovaný povrch

DIO - Stavební úpravy - rekonstrukce plynovodu a přípojek Český Krumlov, ul. Tovární

Etapa 7

Pozn:

Dopravní značení B 28 + příslušné dodatkové tabulky bude osazeno 7 dní před započítáním prací.

Pracovní místo bude ohraničeno zábradlím.

Zbývající šířka komunikace bude minimálně 3m.


Dopravní zařízení Z 4 bude umístěno v max. rozestupech 10m.

Pracovní místo bude dlouhé maximálně 30m a bude se posouvat.

V případě prací na druhé polovině vozovky bude značení náležitě upraveno.

Průchod pro chodce bude umožněn pomocí provizorních lávek.

Doba trvání cca 6 dní.

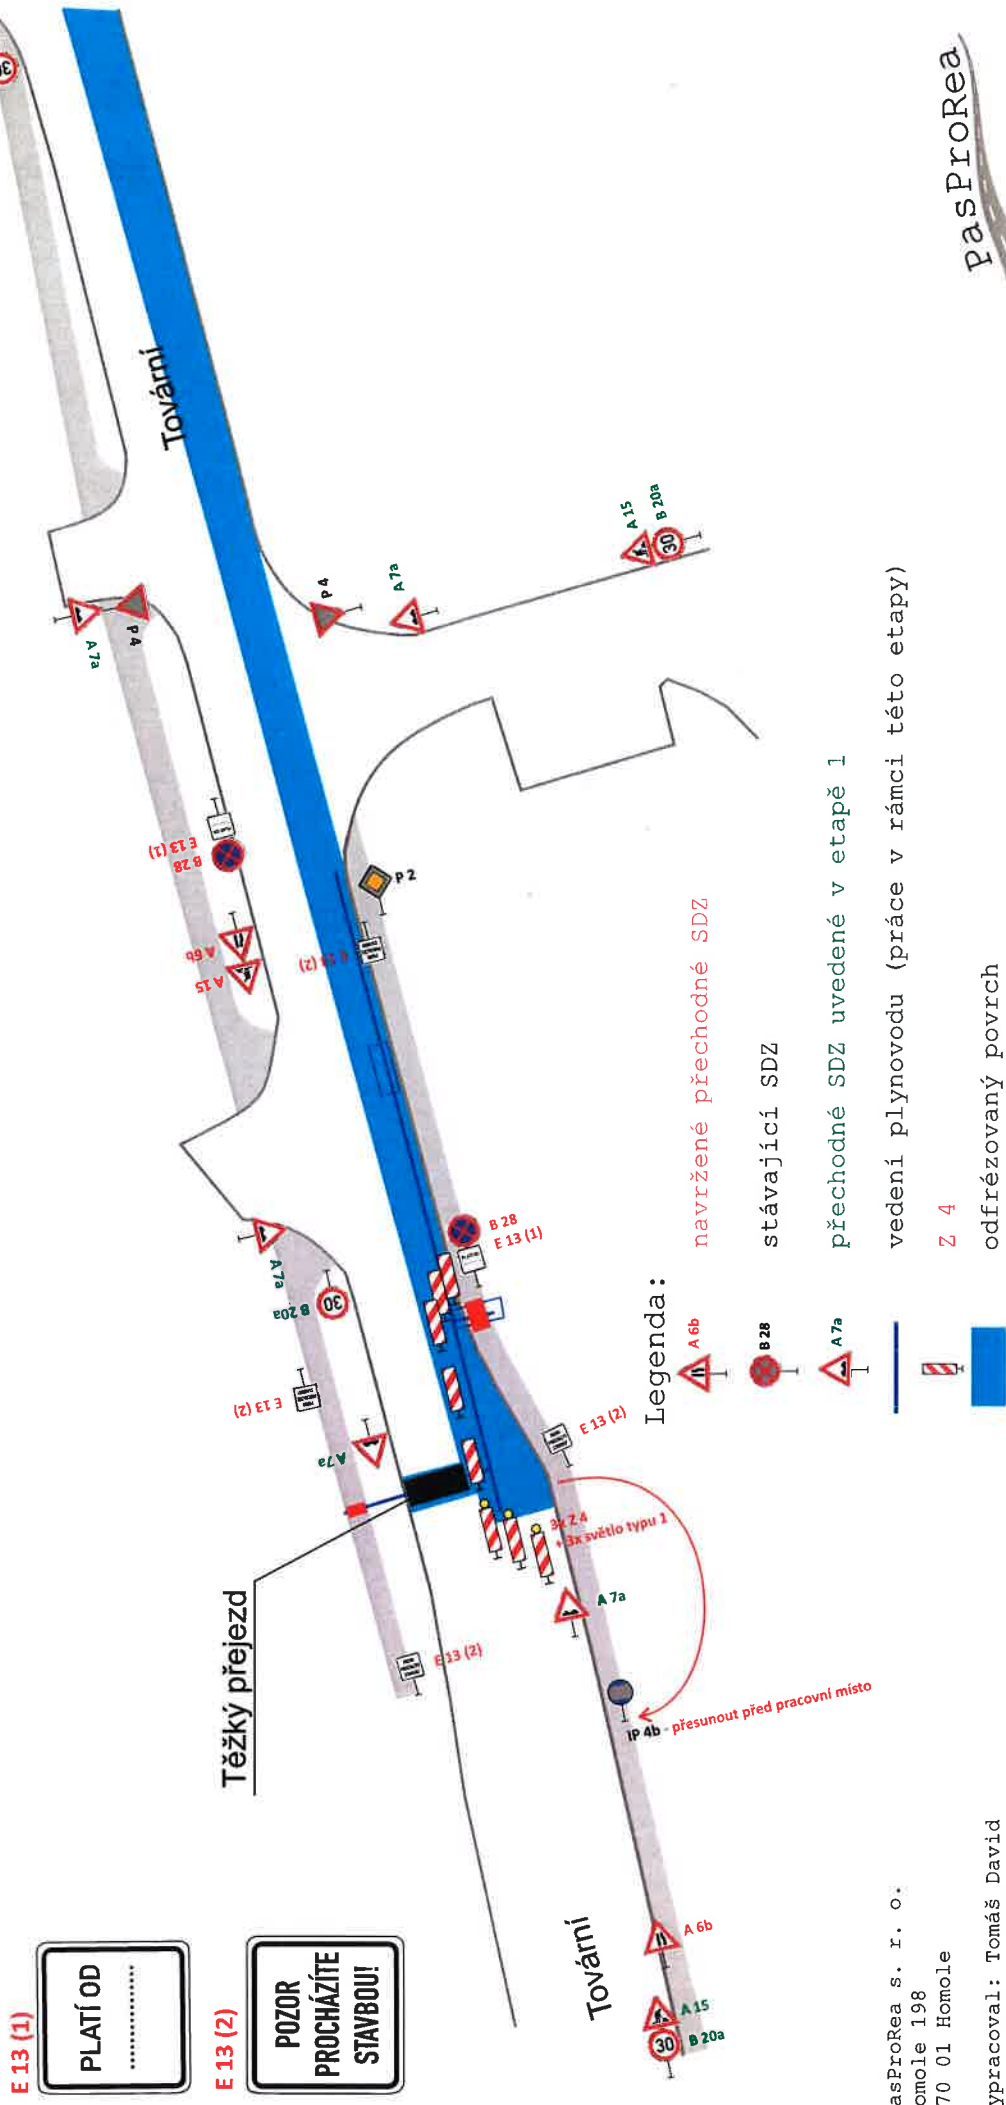

PasProRea s. r. o.
Homole 198
370 01 Homole




Vypracoval: Tomáš David
Datum: Květen 2020

DIO - Stavební úpravy - rekonstrukce plynovodu a přípojek Český Krumlov, ul. Tovární






Etapa 8 - Pokládka povrchu části vozovky

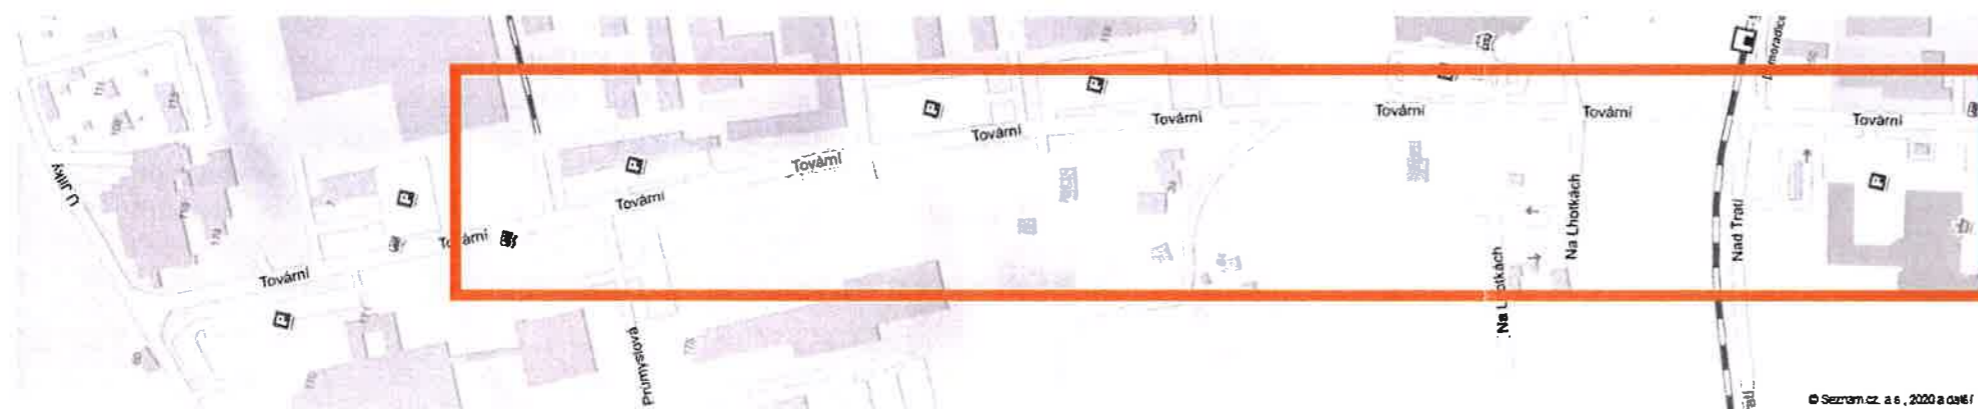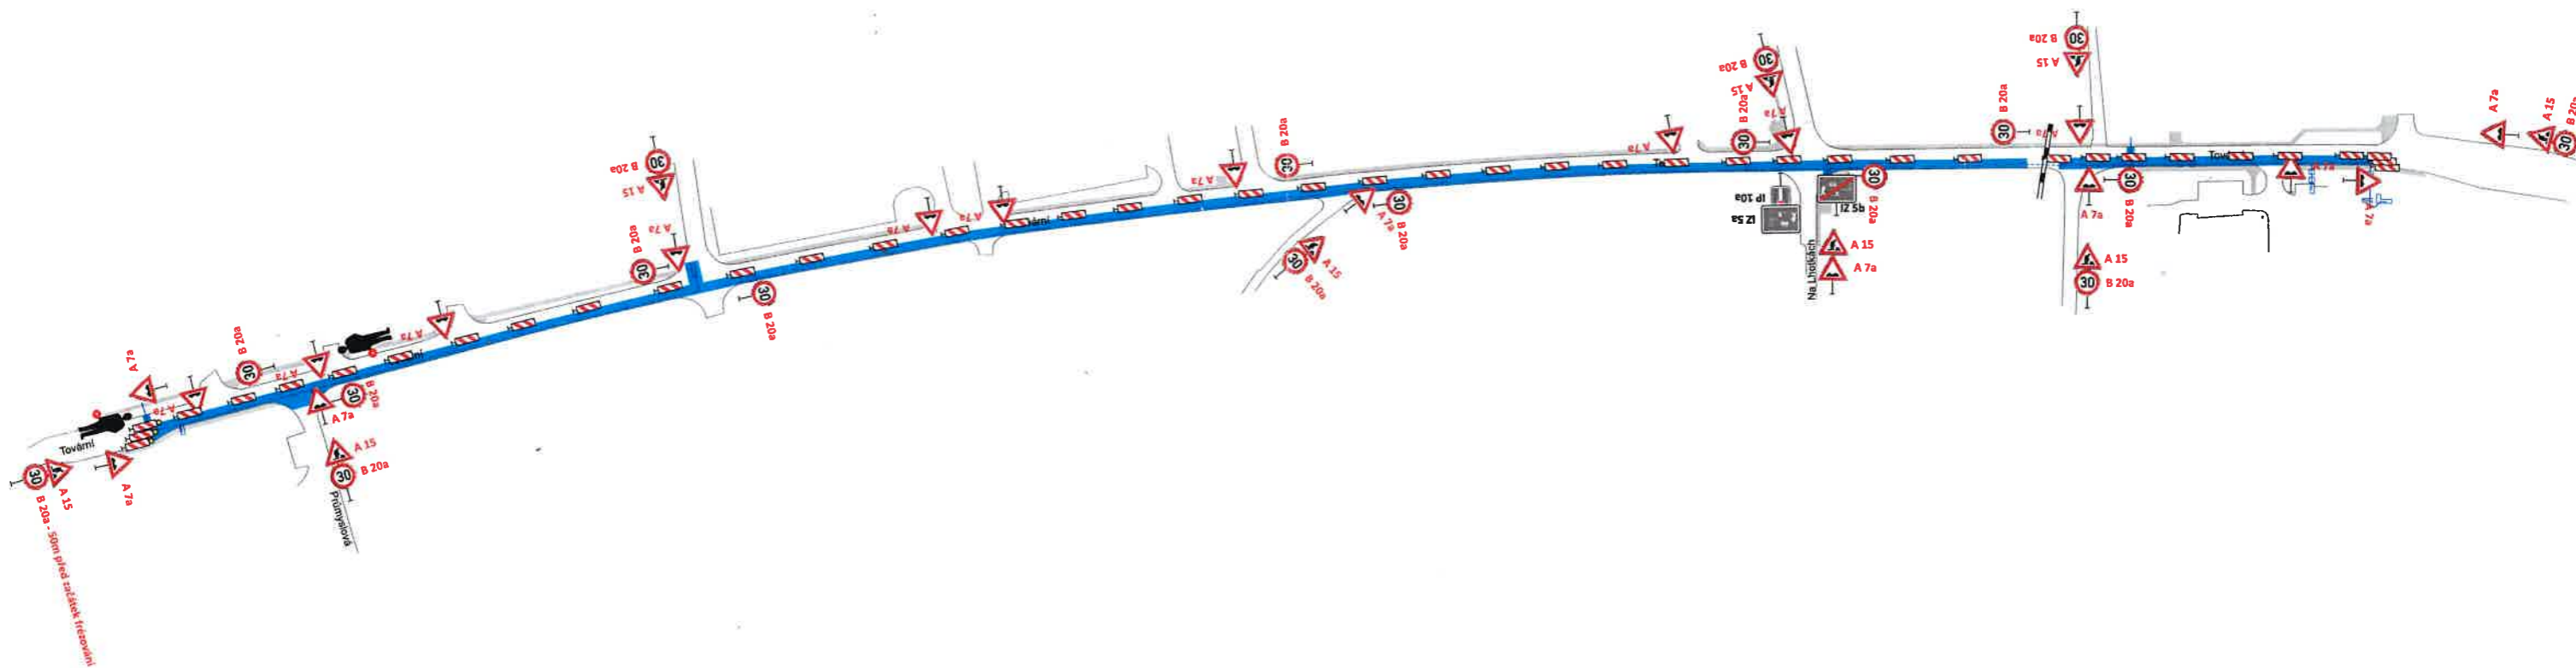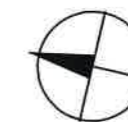Pozn:

Po ukončení stavebních prací na plynovodu bude položen nový živičný kryt vozovky.
V průběhu pokládky živičného povrchu bude provoz řízen proškolenou obsluhou (pracovní místo se bude průběžně posouvat).
Zbývající šířka komunikace bude minimálně 3m.
Dopravní zařízení Z 4 bude umístěno v max. rozestupech 10m.
Doba trvání 5 dní.



Legenda:

-  proškolená obsluha
-  vedení plynovodu podvrtem
-  vedení plynovodu
-  Z 4
-  dotčené povrchy