

DOPRAVNĚ INŽENÝRSKÉ OPATŘENÍ
REKONSTRUKCE STL - ČESKÝ KRUMLOV
UL. ZA PLEVNEM


POLICIE ČESKÉ REPUBLIKY
KRAJSKÉ ŘEDITELSTVÍ POLICIE
JIHOČESKÉHO KRAJE 4
ÚZEMNÍ ODBOR ČESKÝ KRUMLOV
DOPRAVNÍ INSPEKTORÁT
381 23 ČESKÝ KRUMLOV, TOVÁRNÍ 1P

PasProRea s. r. o.,
Homole 198, 370 01 Homole
Zpracoval: Michal Šustek
Kontroloval: Jaroslav Nový

Datum: Září 2020

PasProRea

DIO - Rekonstrukce STL - Český Krumlov, ul. Za Plevnem
 Přehled etap

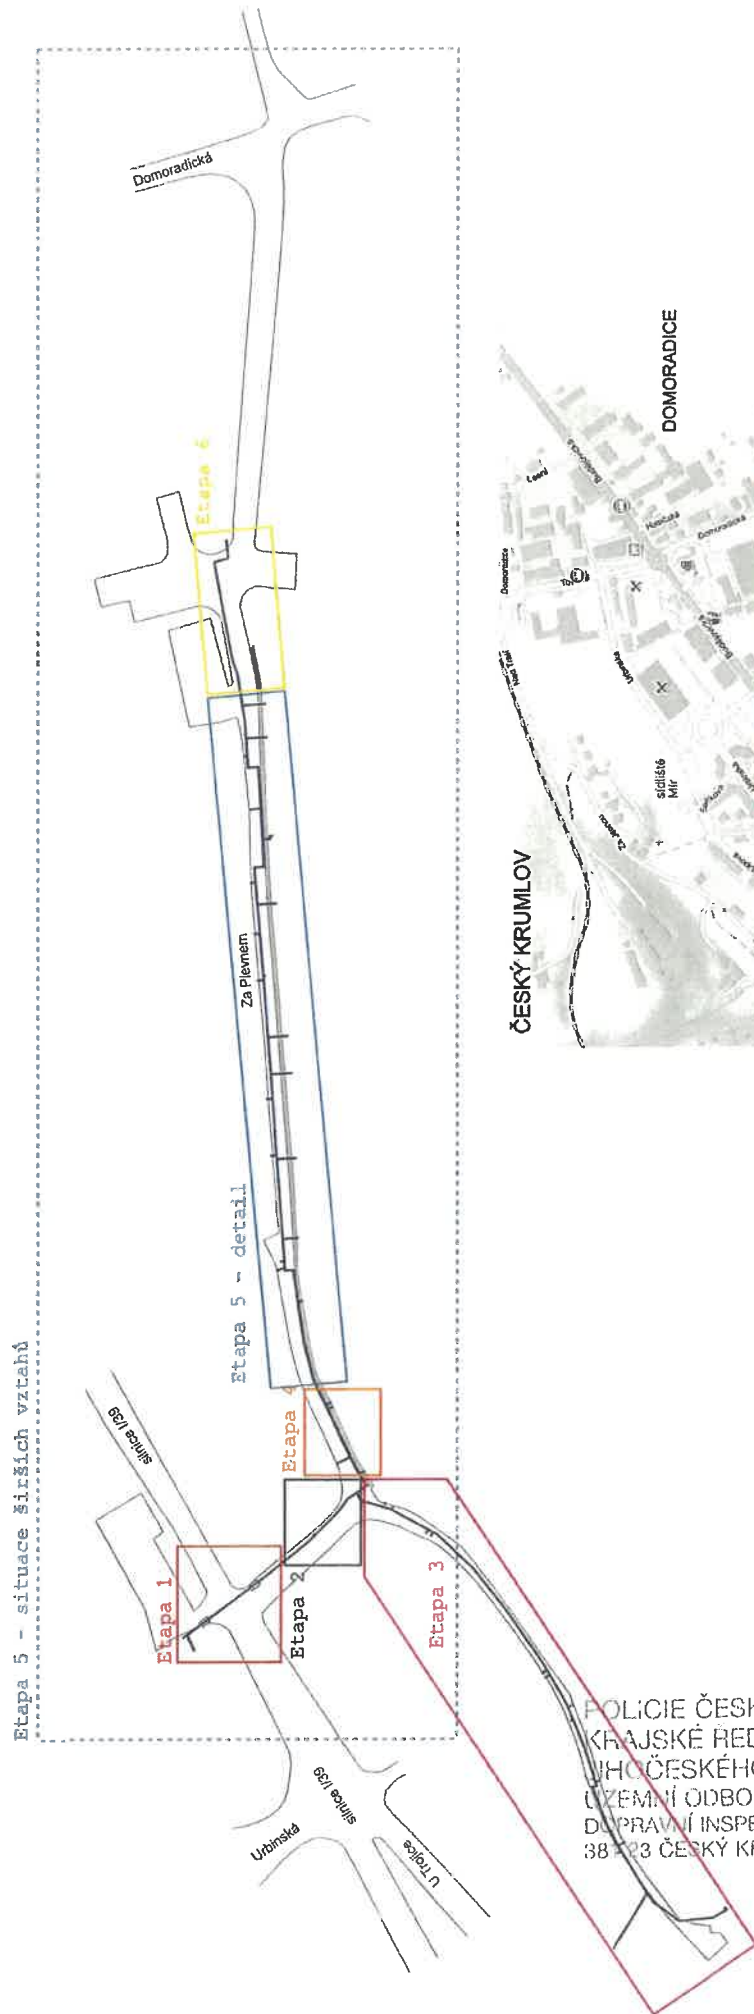

Etapa 5 - situace širších vztahů



PasProRea s. r. o.
 Homole 198
 370 01 Homoleš
 Vypracoval: Michal Šustek
 Datum: 24.11.2020

POLICIE ČESKÉ REPUBLIKY
 KRAJSKÉ ŘEDITELSTVÍ POLICIE
 JIHOČESKÉHO KRAJE
 ÚZEMNÍ ODBOR ČESKÝ KRUMLOV
 DOPRAVNÍ INSPEKTORÁT
 38 123 ČESKÝ KRUMLOV, TOVÁRNÍ 165

PasProRea

DIO - Rekonstrukce STL - Český Krumlov, ul. Za Plevnem



Etapa 1

Pozn:

Dopravní značení IZ Ba/B a B 2B + příslušné dodatkové tabulky bude osazeno 7 dní před započatím prací.
 Pracovní místo bude ochráněno zábradlím.
 Závěsní šifra komunikace bude minimálně 3m.
 Dopravní zařízení Z 4 bude umístěno v max. rozestupěch 10m.
 Pracovní místo bude dlouhé maximálně 20m.
 Doba trvání cca 5 dní.

Legenda:

- navržené přechodné SDZ
- stávající SDZ
- vedení plynovodu
- Z 4



- IZ 8a (4)
- IZ 8b (5)
- IP 22 (3)
- E 13 (1)
- E 13 (2)

POLICIE ČESKÉ REPUBLIKY
 KRAJSKÉ ŘEDITELSTVÍ POLICIE
 JIHOČESKÉHO KRAJE
 ÚZEMNÍ ODBOR ČESKÝ KRUMLOV
 DOPRAVNÍ INSPEKTORÁT
 381 23 ČESKÝ KRUMLOV, TOVÁŘSKÁ 15
 PasProRea
 Homole 194
 370 03 Homole 4
 Vypracoval: Michal Šustek
 Datum: 24.11.2020




DIO - Rekonstrukce STL - Český Krumlov, ul. Za Plevnem


Etapa 2

Pozn:


Dopravní značení B 28 + příslušné dodatekové tabulky bude osazeno 7 dní před započátím prací.
 Pracovní místo bude chráněno zábradlím.
 Zbývající šířka komunikace bude minimálně 3m.
 Dopravní zařízení Z 4 bude umístěno v max. rozestupech 10m.
 Pracovní místo bude dlouhé maximálně 30m.
 Doba trvání cca 3 dny.

Legenda:

-  navržené přechodné SDZ
-  stávající SDZ
-  vedení plynovodu

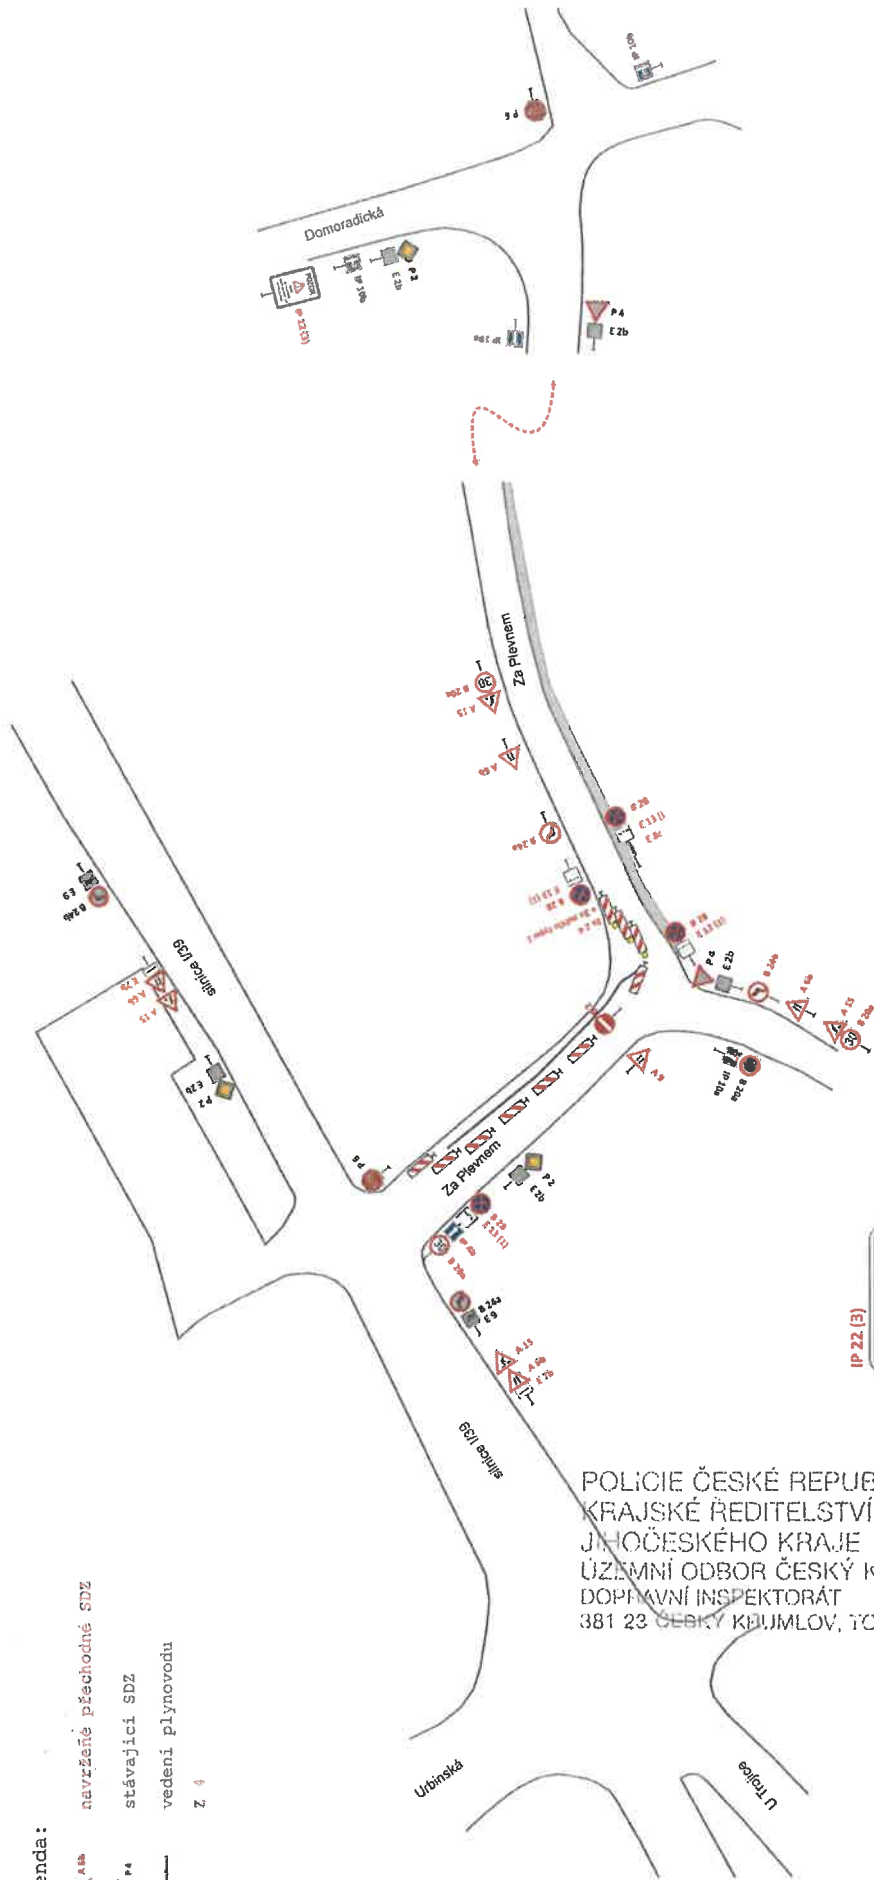

POLICIE ČESKÉ REPUBLIKY
 KRAJSKÉ ŘEDITELSTVÍ POLICIE
 JIHOČESKÉHO KRAJE
 ÚZEMNÍ ODBOR ČESKÝ KRUMLOV
 DOPRAVNÍ INSPEKTORÁT
 381 23 ČEBŘY KRUMLOV, TOVÁRNÍ 165

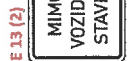

PasProRea s. r. o.
 Homole 198
 370 01 Homole
 Vypracoval: Michal Šustek
 Datum: 24.11.2020




DIO - Rekonstrukce STL - Český Krumlov, ul. Za Plevnem





Etapa 3

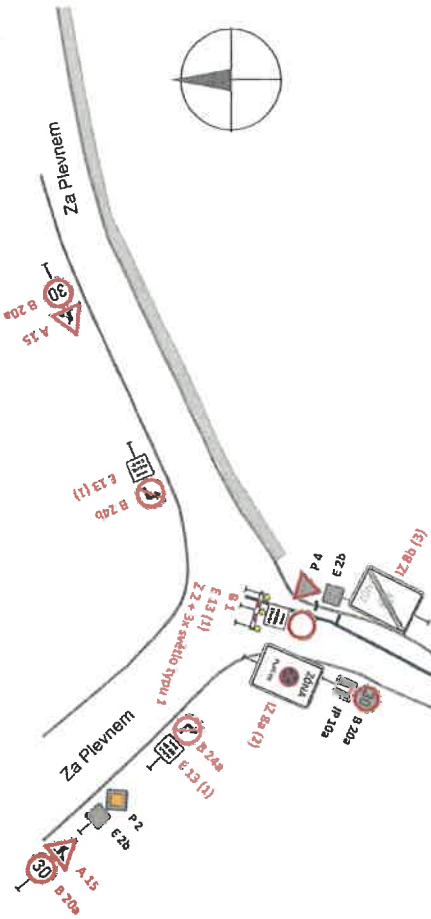
POZN:

Dopravní značení IZ 8a/b bude osazeno 7 dní před započátkem prací.
Pracovní místo bude ohraničeno zábradlím.
Pracovní místo bude dle průběhu prací postupně zkracováno.
Doba trvání cca 14 dní.



Legenda:

-  navržené přechodné SDZ
-  stávající SDZ
-  vedení plynovodu
-  Z 4

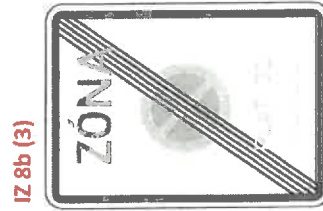

POLICIE ČESKÉ REPUBLIKY
KRAJSKÉ ŘEDITELSTVÍ POLICIE
JIHOČESKÉHO KRAJE
ÚZEMNÍ ODBOR ČESKÝ KRUMLOV
DOPRAVNÍ INSPEKTORÁT
381 23 ČESKÝ KRUMLOV, TOVÁRNÍ 165

PasProRea s. r. o.
Homole 198
370 01 Homole

Vypracoval: Michal Šustek
Datum: září 2020






DIO - Rekonstrukce STL - Český Krumlov, ul. Za Plevnem

Etapa 4

POZN:

Dopravní značení B 28 + příslušné dodatkové tabulky bude osazeno 7 dní před započatím prací.
 Pracovní místo bude ohraničeno zábradlím.
 Pracovní místo bude dlouhé maximálně 30m.
 Doba trvání cca 3 dny.

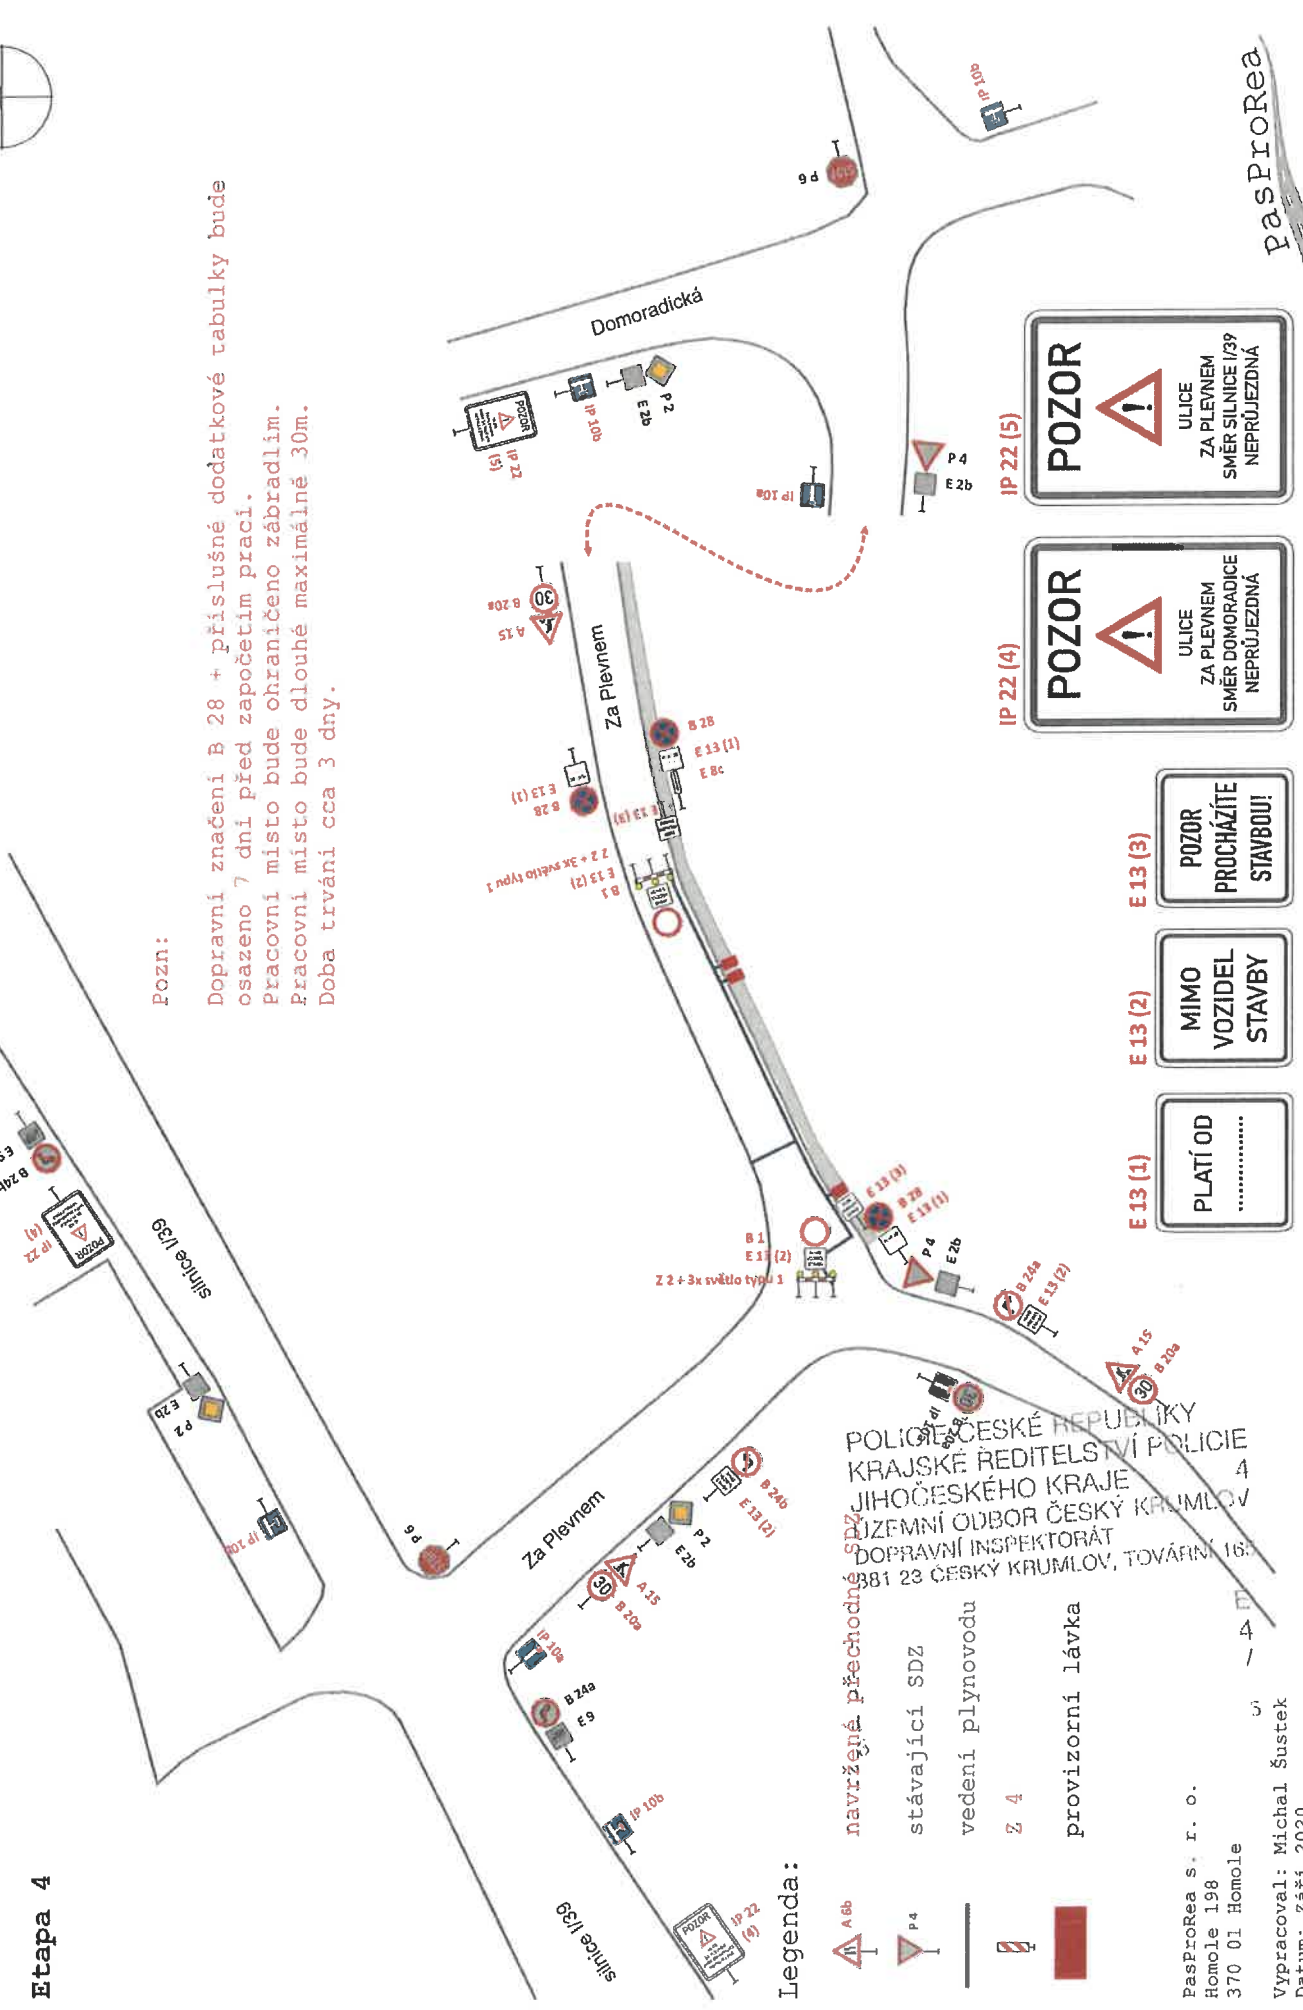

Legenda:

- navržená přechodná SDZ
- stávající SDZ
- vedení plynovodu
- Z 4
- provizorní lávka

POZOR

ULICE
ZA PLEVNEM
SMĚR SILNICE 139
NEPRŮJEZDNÁ

POZOR

ULICE
ZA PLEVNEM
SMĚR DOMORADICE
NEPRŮJEZDNÁ

POZOR

PROCHÁZÍTE
STAVBOU!

MIMO
VOZIDEL
STAVBY

PLATÍ OD
.....


PasProRea s. r. o.
 Homole 198
 370 01 Homole

Vypracoval: Michal Šustek
 Datum: Září 2020



DIO - Rekonstrukce STL - Český Krumlov, ul. Za Plevnem

Etapa 5 - situace širších vztahů

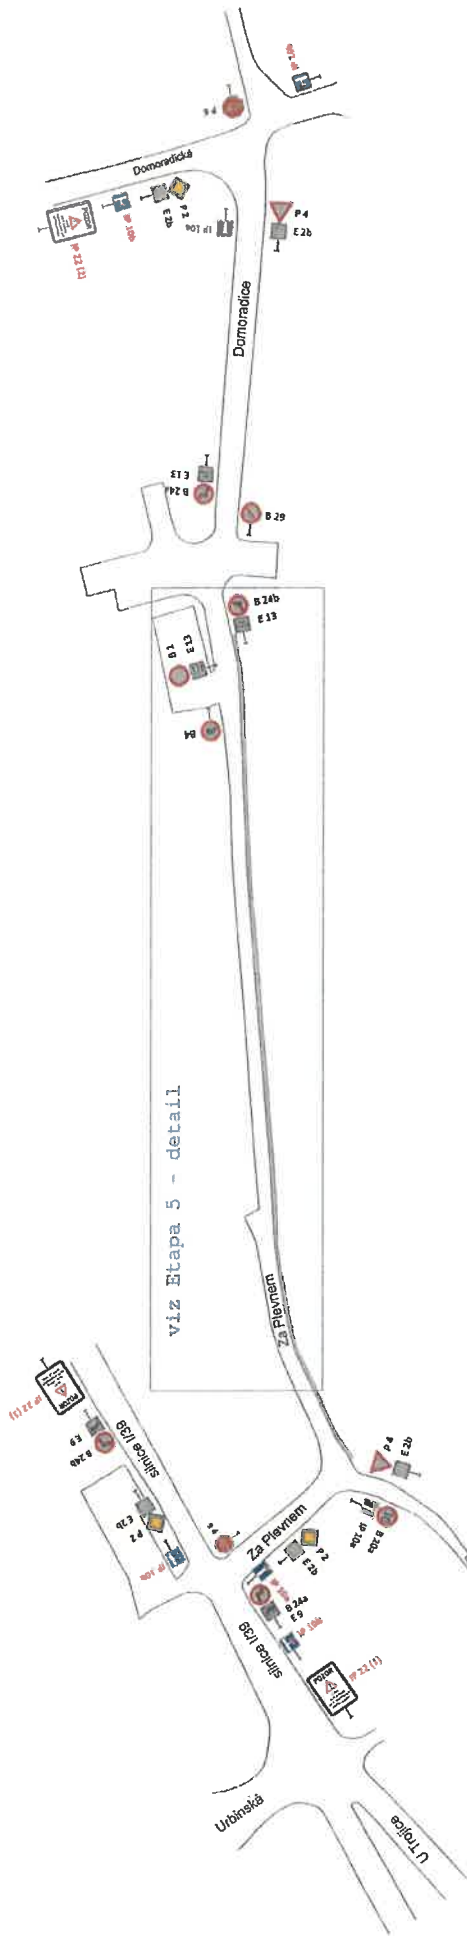

Legenda:

- navržené přechodné SDZ
- stávající SDZ
- vedení plynovodu
- Z 4

Pozn:

Tato etapa je nedílnou součástí etapy 5, část II.
Doba trvání cca 14 dní.

IP 22 (1) IP 22 (2)




POLICIE ČESKÉ REPUBLIKY:
KRAJSKÉ ŘEDITELSTVÍ POLICIE
JIHOČESKÉHO KRAJE
ÚZEMNÍ ODBOR ČESKÝ KRUMLOV
DOPRAVNÍ INSPEKTORÁT
381 23 ČESKÝ KRUMLOV, TOVÁRNÍ

pasProrea s.r.o.
Gymotická 198
370 01 Křižovatka

Vypracoval: Michal Šustek
Datum: 26.11.2020

DIO - Rekonstrukce STL - Český Krumlov, ul. Za Plevnem

Etapa 5 - detail

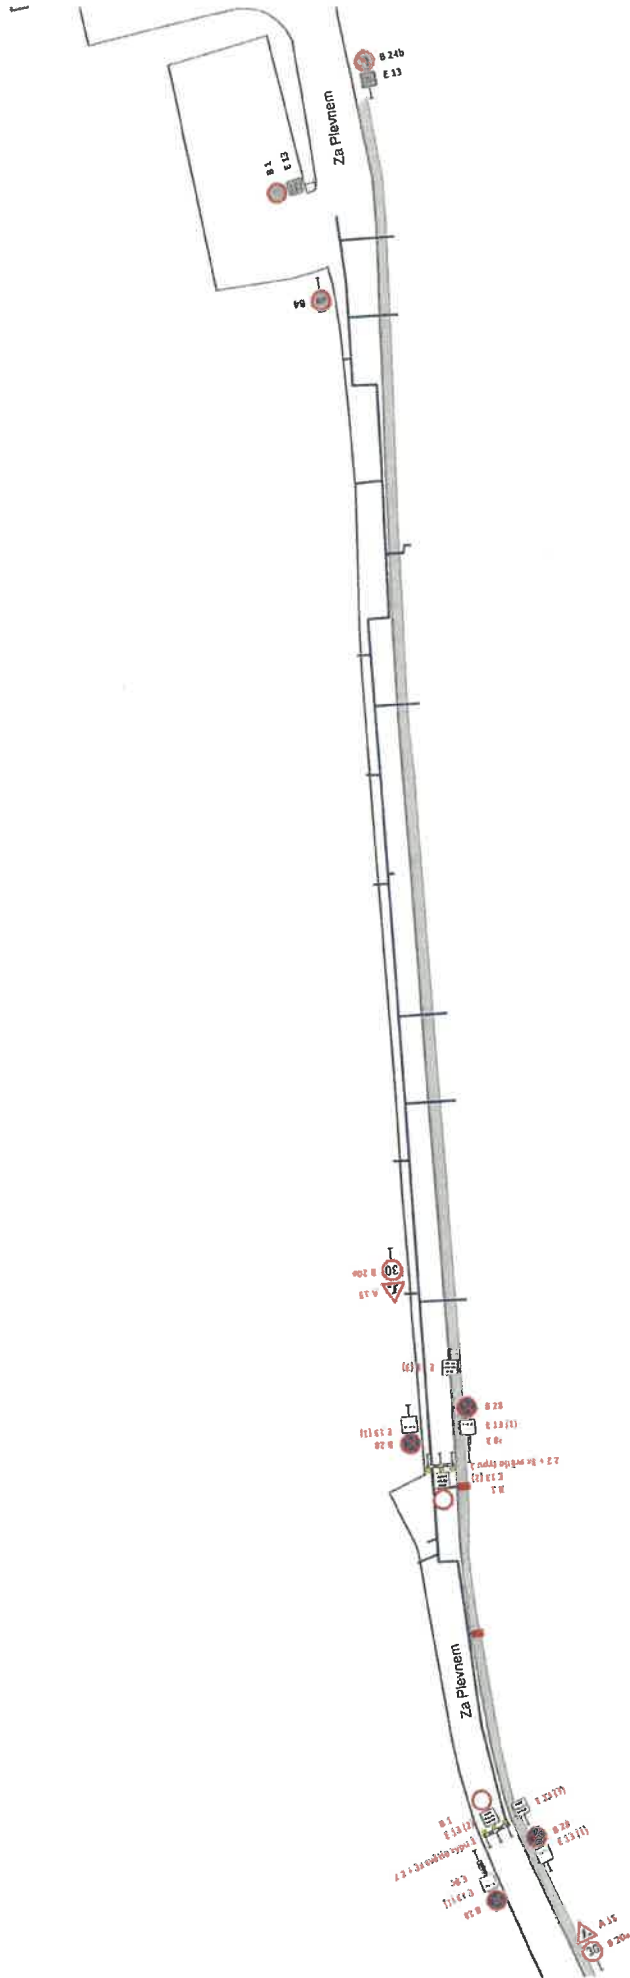

Pozn:

Dopravní značení B 28 + příslušné dodatekové tabulky bude osazeno 7 dní před započatím prací.
 Pracovní místo bude ohraničeno zábradlím.
 Pracovní místo bude dlouhé maximálně 30m.
 Pracovní místo bude dle průběhu prací postupně posunováno včetně příslušného dopravního značení.
 Doba trvání cca 14 dní.

Legenda:


- návězná přechodná SDZ
- stávající SDZ
- vedení plynovodu
- 2, 4
- provizorní lávka

- E 13 (1) PLATÍ OD
- E 13 (2) MIMO VOZIDEL STAVEB
- E 13 (3) POZOR PROCHÁZÍTE STAVBOU


POLICIE ČESKÉ REPUBLIKY
 KRAJSKÉ ŘEDITELSTVÍ POLICIE
 JIHOČESKÉHO KRAJE 4
 ÚZEMNÍ OUBOR ČESKÝ KRUMLOV
 DOPRAVNÍ INSPEKTORÁT
 381 23 ČESKÝ KRUMLOV, TOVÁRNÍ 165

DIO - Rekonstrukce STL - Český Krumlov, ul. Za Plevnem

Etapa 6

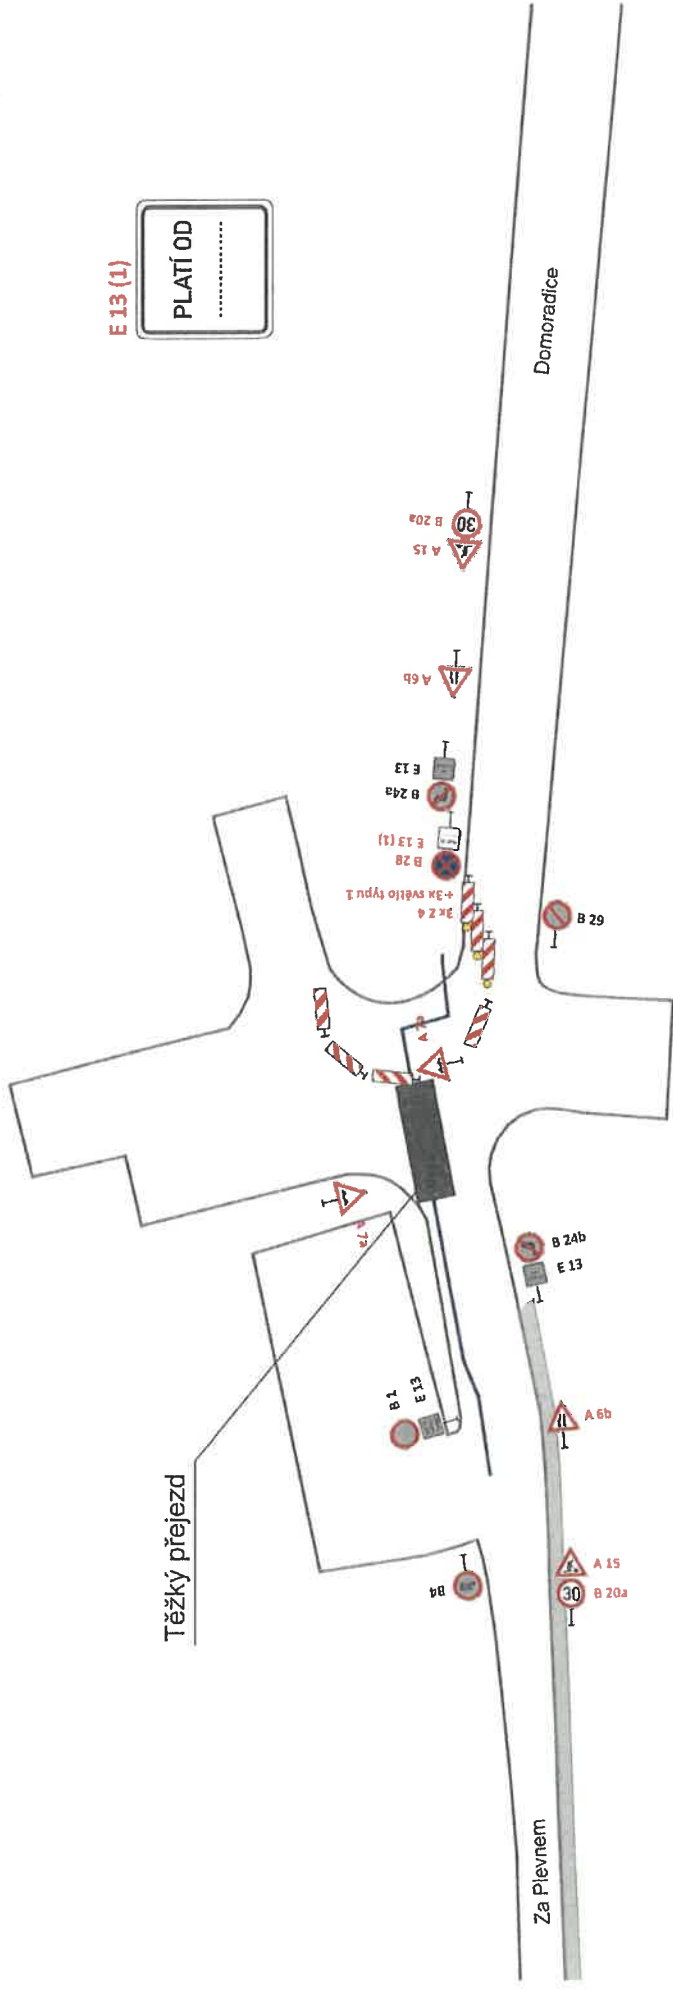

Legenda:

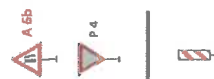

navržené přechodné SDZ

ČESKÉ REPUBLIKY
KRAJSKÝ ŘEDITELSTVÍ POLICIE
JIHOČESKÉHO KRAJE
ÚZEMNÍ ODDĚL ČESKÝ KRUMLOV
DOPRAVNÍ INSPEKTORÁT
381 20 ČESKÝ KRUMLOV, TOVÁRNÍ 10

Pozn:

Dopravní značení B 28 + příslušné dodatkové tabulky bude osazeno 7 dní před započítáním prací.
Pracovní místo bude ohraničeno zábradlím.
Zbývající šířka komunikace bude minimálně 3m.
V případě prací na druhé polovině vozovky, bude značení náležitě upraveno.
Pracovní místo bude dle průběhu prací postupně posouváno včetně příslušného dopravního značení.
Bude zachována trvalá dopravní obslužnost pomocí postupného překopávání vjezdů a souvislé pokládce těžkých přejezdů.
Dopravní zařízení Z 4 bude umístěno v max. rozestupech 10m.
Doba trvání cca 5 dní.

PasProRea s. r. o.
Homole 198
370 01 Homole
Vypracoval: Michal Šesták
Datum: Září 2020






B 28
E 13

DZ B28 bude osazeno 7 dní před datem platnosti

POLICIE ČESKÉ REPUBLIKY
KRAJSKÉ ŘEDITELSTVÍ POLICIE
JIHOČESKÉHO KRAJE
ÚZEMNÍ ODBOR ČESKÝ KRUMLOV
DOPRAVNÍ INSPEKTORIÁT
381 23 ČESKÝ KRUMLOV, TOVARNÍ 156

E 13 (1)
PLATÍ OD
bude
doplněno

 dopravní značení Dopravně inženýrské opatření Jan Neufürnal - JANEV Dřívovská 632 391 11 Planá nad Lužnicí Provozovna Planá 85 370 01 Čestlá Budejovice tel. 777 227 534 www.janev.cz	
Zařízení staveniště	Objednatel: REVIS - Praha spol. s r.o. Vypracoval: Karel Pekař
Průloha: DIO - detail	Datum: 7/2022 Stupeň: