


Legenda:
 1 - Vyčkávací místo s přímým výhledem na č.2
 2 - Vyčkávací místo u SSZ s přímým výhledem na č.1
 3 - Vyčkávací místo u SSZ

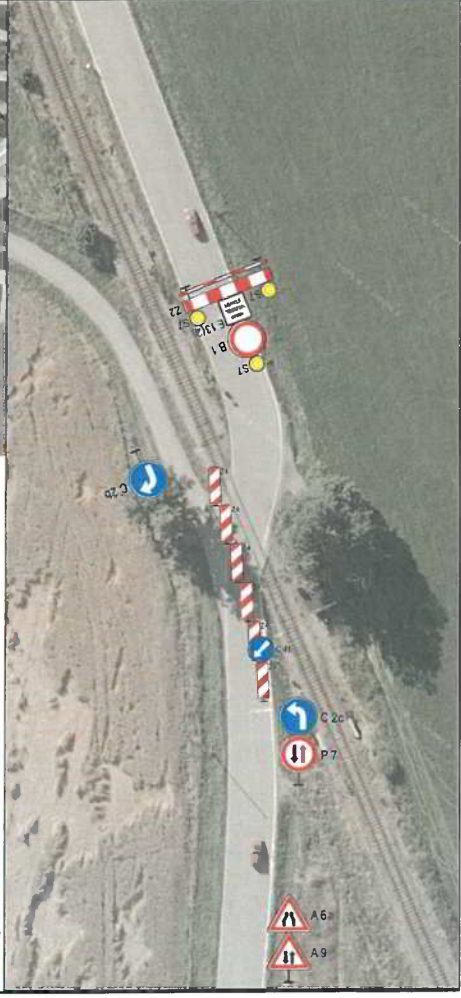


Dopravně inženýrské opatření

Oprava žel. přejezdu P1587 - Třísov hlavní

Zadavatel: ST ČB - Bc. Jaroslav Kubo, MBA, 972 544 460
 Dne: 10/2023
 Zpracoval: Michal Jelinek
 Email: jelinekM@spravazeleznic.cz
 Poznámka: verze 1. - form.A3
 počet listů 2/2
 Telefon: 724 644 376



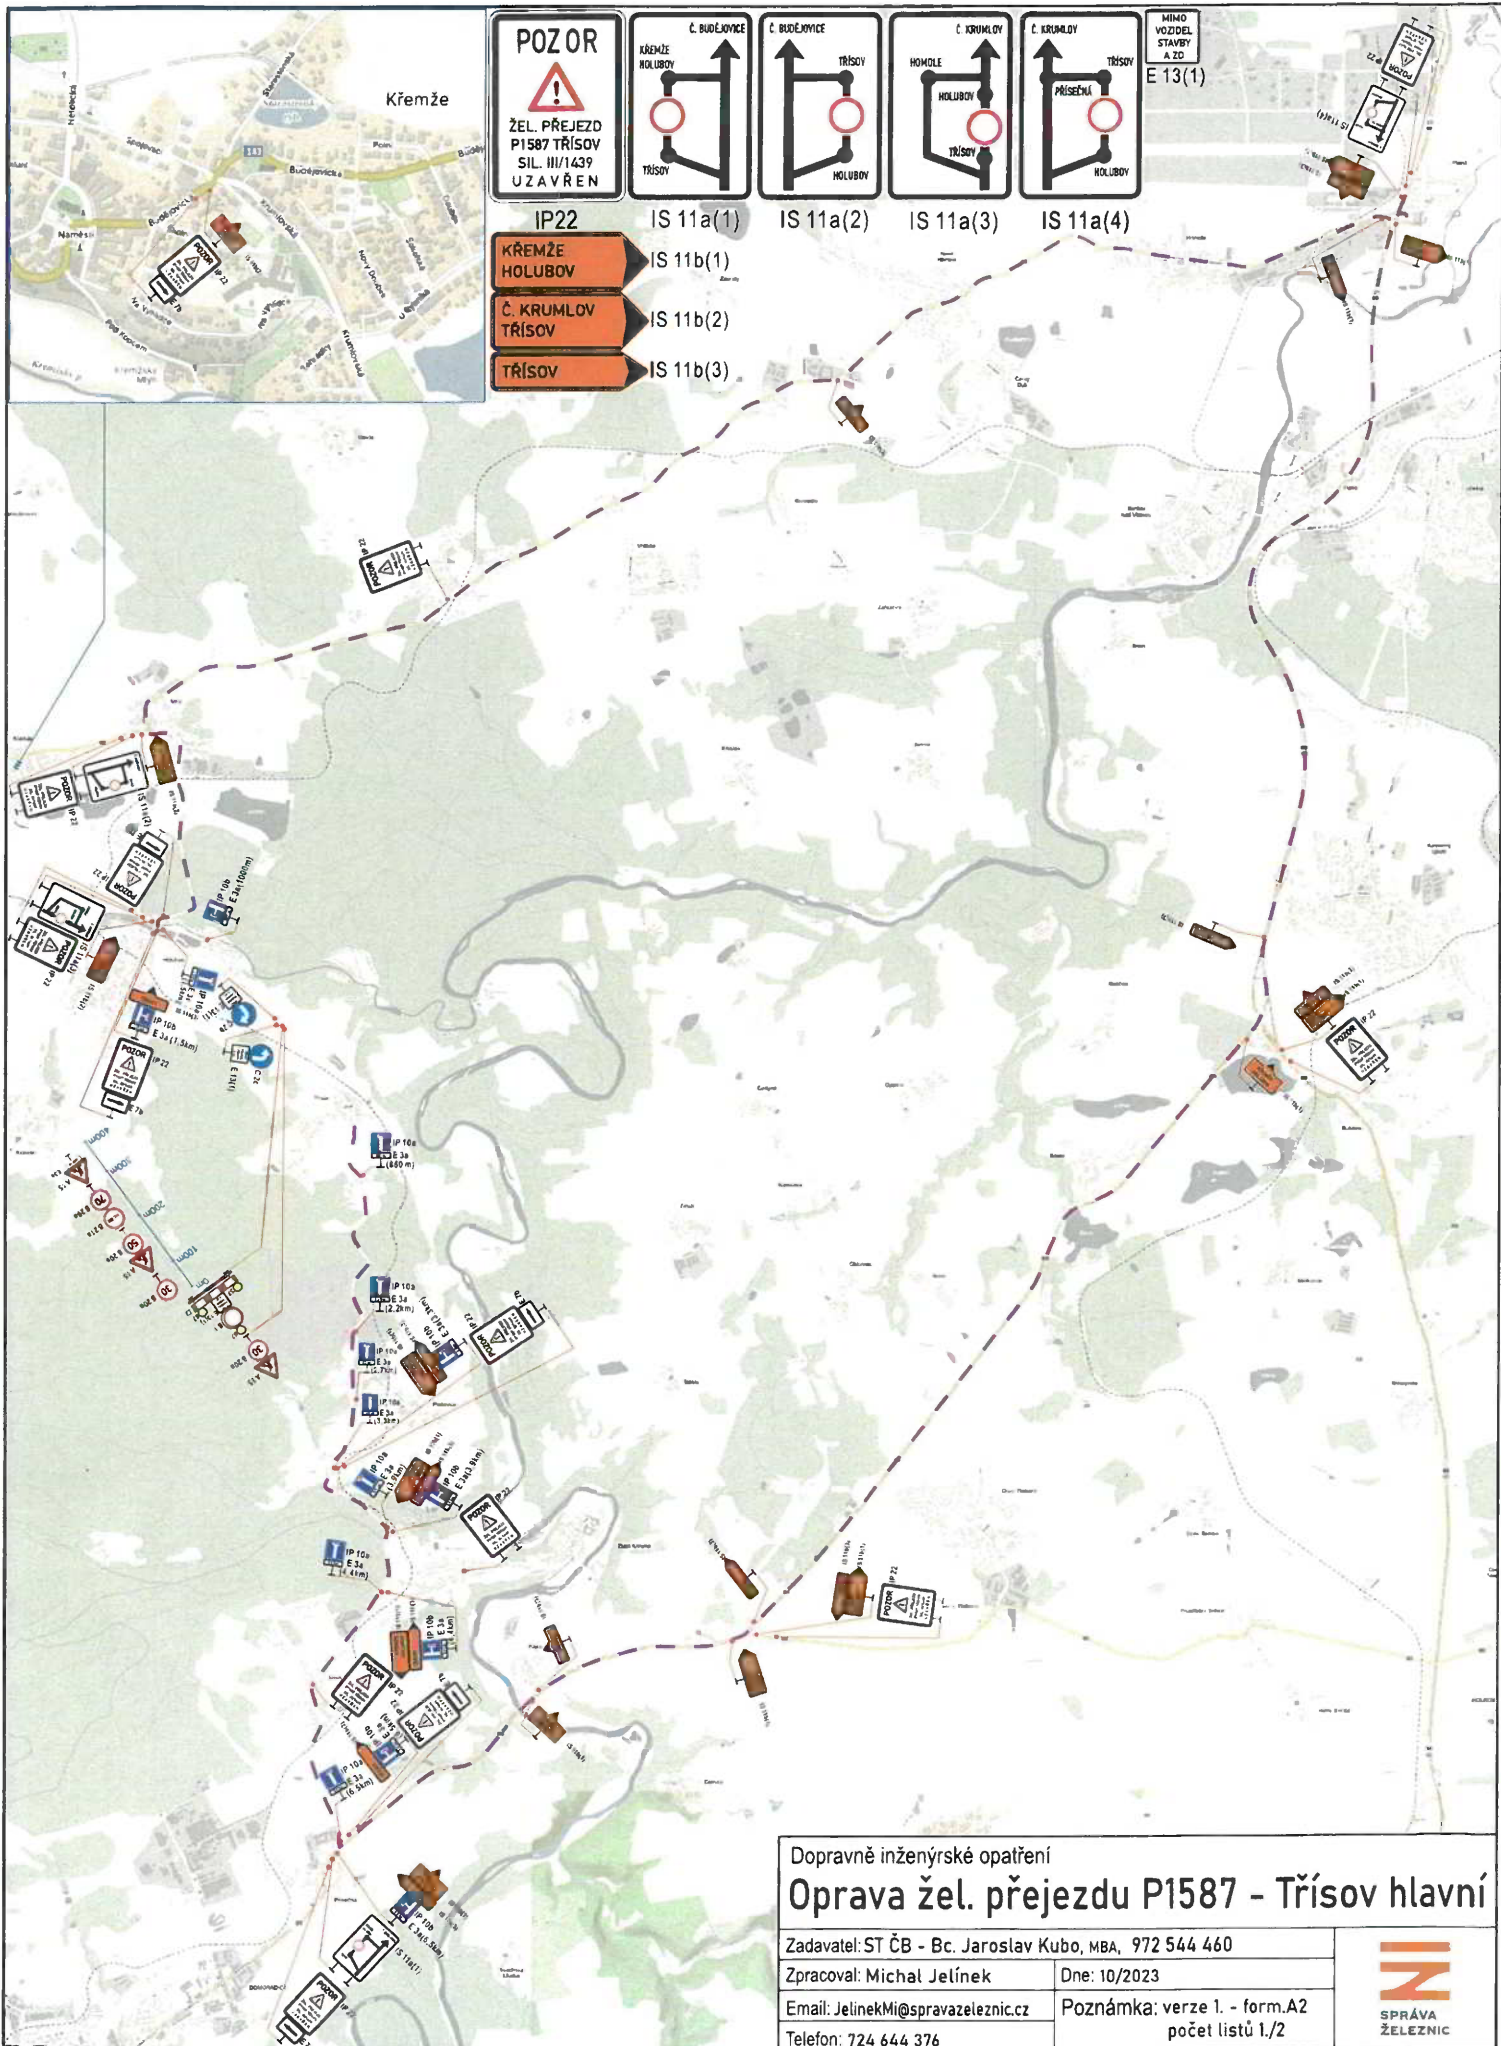

POZOR

**ŽEL. PŘEJEZD
 P1587 TRŠOV
 SIL. III/1439
 UZAVŘEN**



MIMO VOZIDEL STAVBY A ZD
 E 13(1)

- IP22
-  IS 11b(1)
 -  IS 11b(2)
 -  IS 11b(3)

Dopravně inženýrské opatření
Oprava žel. přejezdu P1587 - Tršovice hlavní

Zadavatel: ST ČB - Bc. Jaroslav Kubo, MBA, 972 544 460

Zpracoval: Michal Jelínek

Dne: 10/2023

Email: JelinekMi@spravazeleznic.cz

Poznámka: verze 1. - form.A2
 počet listů 1/2

Telefon: 724 644 376

