


**BYTOVÝ DŮM  
Č. KRUMLOV  
VYŠNÝ  
BLOK A 17  
30 BJ**

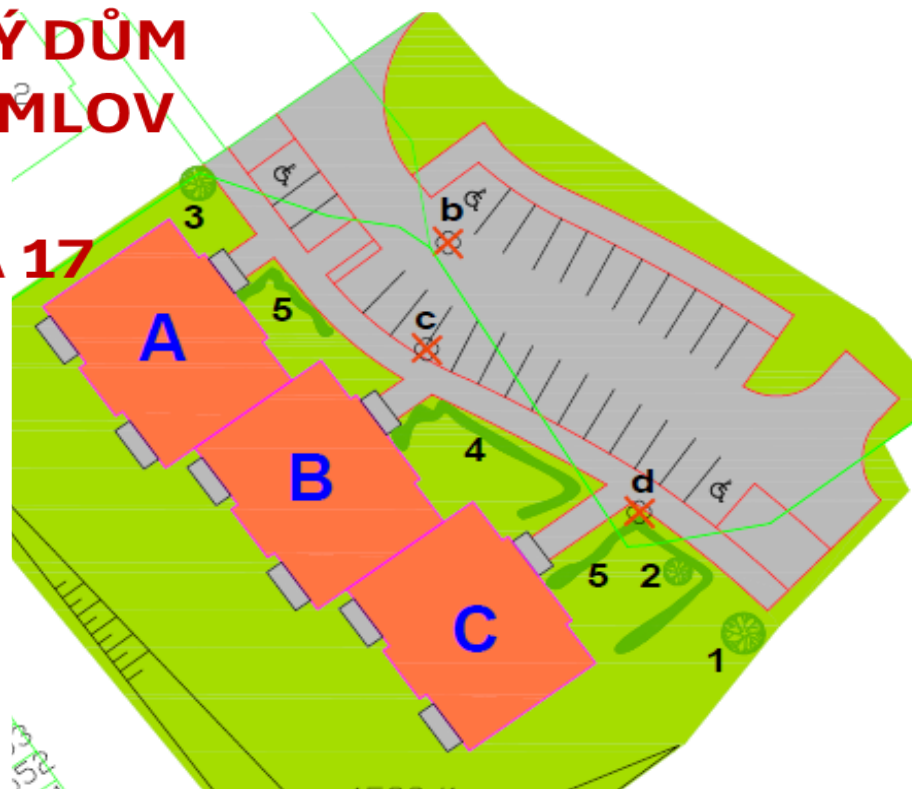

**KONSTRUKCE**

**ZÁKLADY** - železobetonové vrtané piloty

**OBVODOVÉ ZDIVO** - keramické THERM tvárnice, zdivo tl. 300 mm

1 NP - zateplovací plášť min. vata tl. 160 mm

2 NP - 4 NP - zateplovací plášť min. vata tl. 200 mm

**VNITŘNÍ ZDIVO**

akustické mezibytové tvárnice, Rw 57 dB

příčky - keramické TERM tvarovky

**STROPY** - železobetonové, filigránové

**BALKONY** - železobetoná prefa konstrukce

**SCHODIŠTĚ** - železobetoná prefa konstrukce

**KROV** - dřevěný sedlový, vaznicová soustava

**KRYTINA** - maloformátová betonová taška

**VNITŘNÍ OMÍTKY** - vápenocementové, štukové

**VENKOVNÍ OMÍTKY** - silikonové, tenkovrstvé, probarvené

**OKNA** - plastová, izolační trojsklo

stínění horizontálními venkovními Al žaluziemi

**VNITŘNÍ DVEŘE** - dřevěné s povrchem z CPL lamina

**KLEMPÍŘSKÉ KONSTRUKCE** - lakovaný Pz plech

**ZÁMEČNICKÉ KONSTRUKCE**

zábradlí balkonů ocel. pozink. profily, s děrovanou výplní

zábradlí vnitř. schodiště - ocelové profily s děrovanou výplní

**PODLAHY INTERIÉR** - laminátové plovoucí podlahy s podložkou

koupelny a wc - keramické dlažby do tmelu

balkony - mrazuvzdorná dlažba na terče a PVC folii

**KERAMICKÉ OBKLADY** - koupelny, wc a kuchyňské linky

**VÝTAH** - max. nosnost 500 kg nebo 6 osob

výtahová šachta - ocel. konstrukce opláštěná bezp. sklem

**FOTOVOLTAIKA** - na střeše 24 ks fotovoltaických panelů

**SLABOPROUDÉ ROZVODY** - domácí telefon/ videotelefon


vnitřní rozvod optických kabelů

možnost připojení k více veřejným komunikačním sítím

**PARKOVÁNÍ** - 38 parkovacích stání, 2 dobíjecí stanice pro elektromobily




**BYTOVÝ DŮM  
Č. KRUMLOV  
VYŠNÝ  
BLOK A 17  
30 BJ**

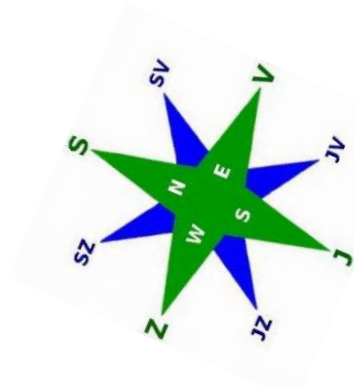

**SEKCE A - 1NP  
DISPOZICE**

BYT č. 1 1+KK			
118	předsíň	4,60	m2
119	obytný prostor	21,75	m2
120	koupelna	4,35	m2
121	komora	3,80	m2
	<b>celkem</b>	<b>34,50</b>	<b>m2</b>
122	terasa	5,90	m2

BYT č. 2 2+KK			
123	předsíň	3,75	m2
124	obytný prostor	26,85	m2
125	chodba	5,35	m2
126	wc	1,70	m2
127	koupelna	4,75	m2
128	ložnice	12,60	
	<b>celkem</b>	<b>55,00</b>	<b>m2</b>
129	terasa	5,90	m2

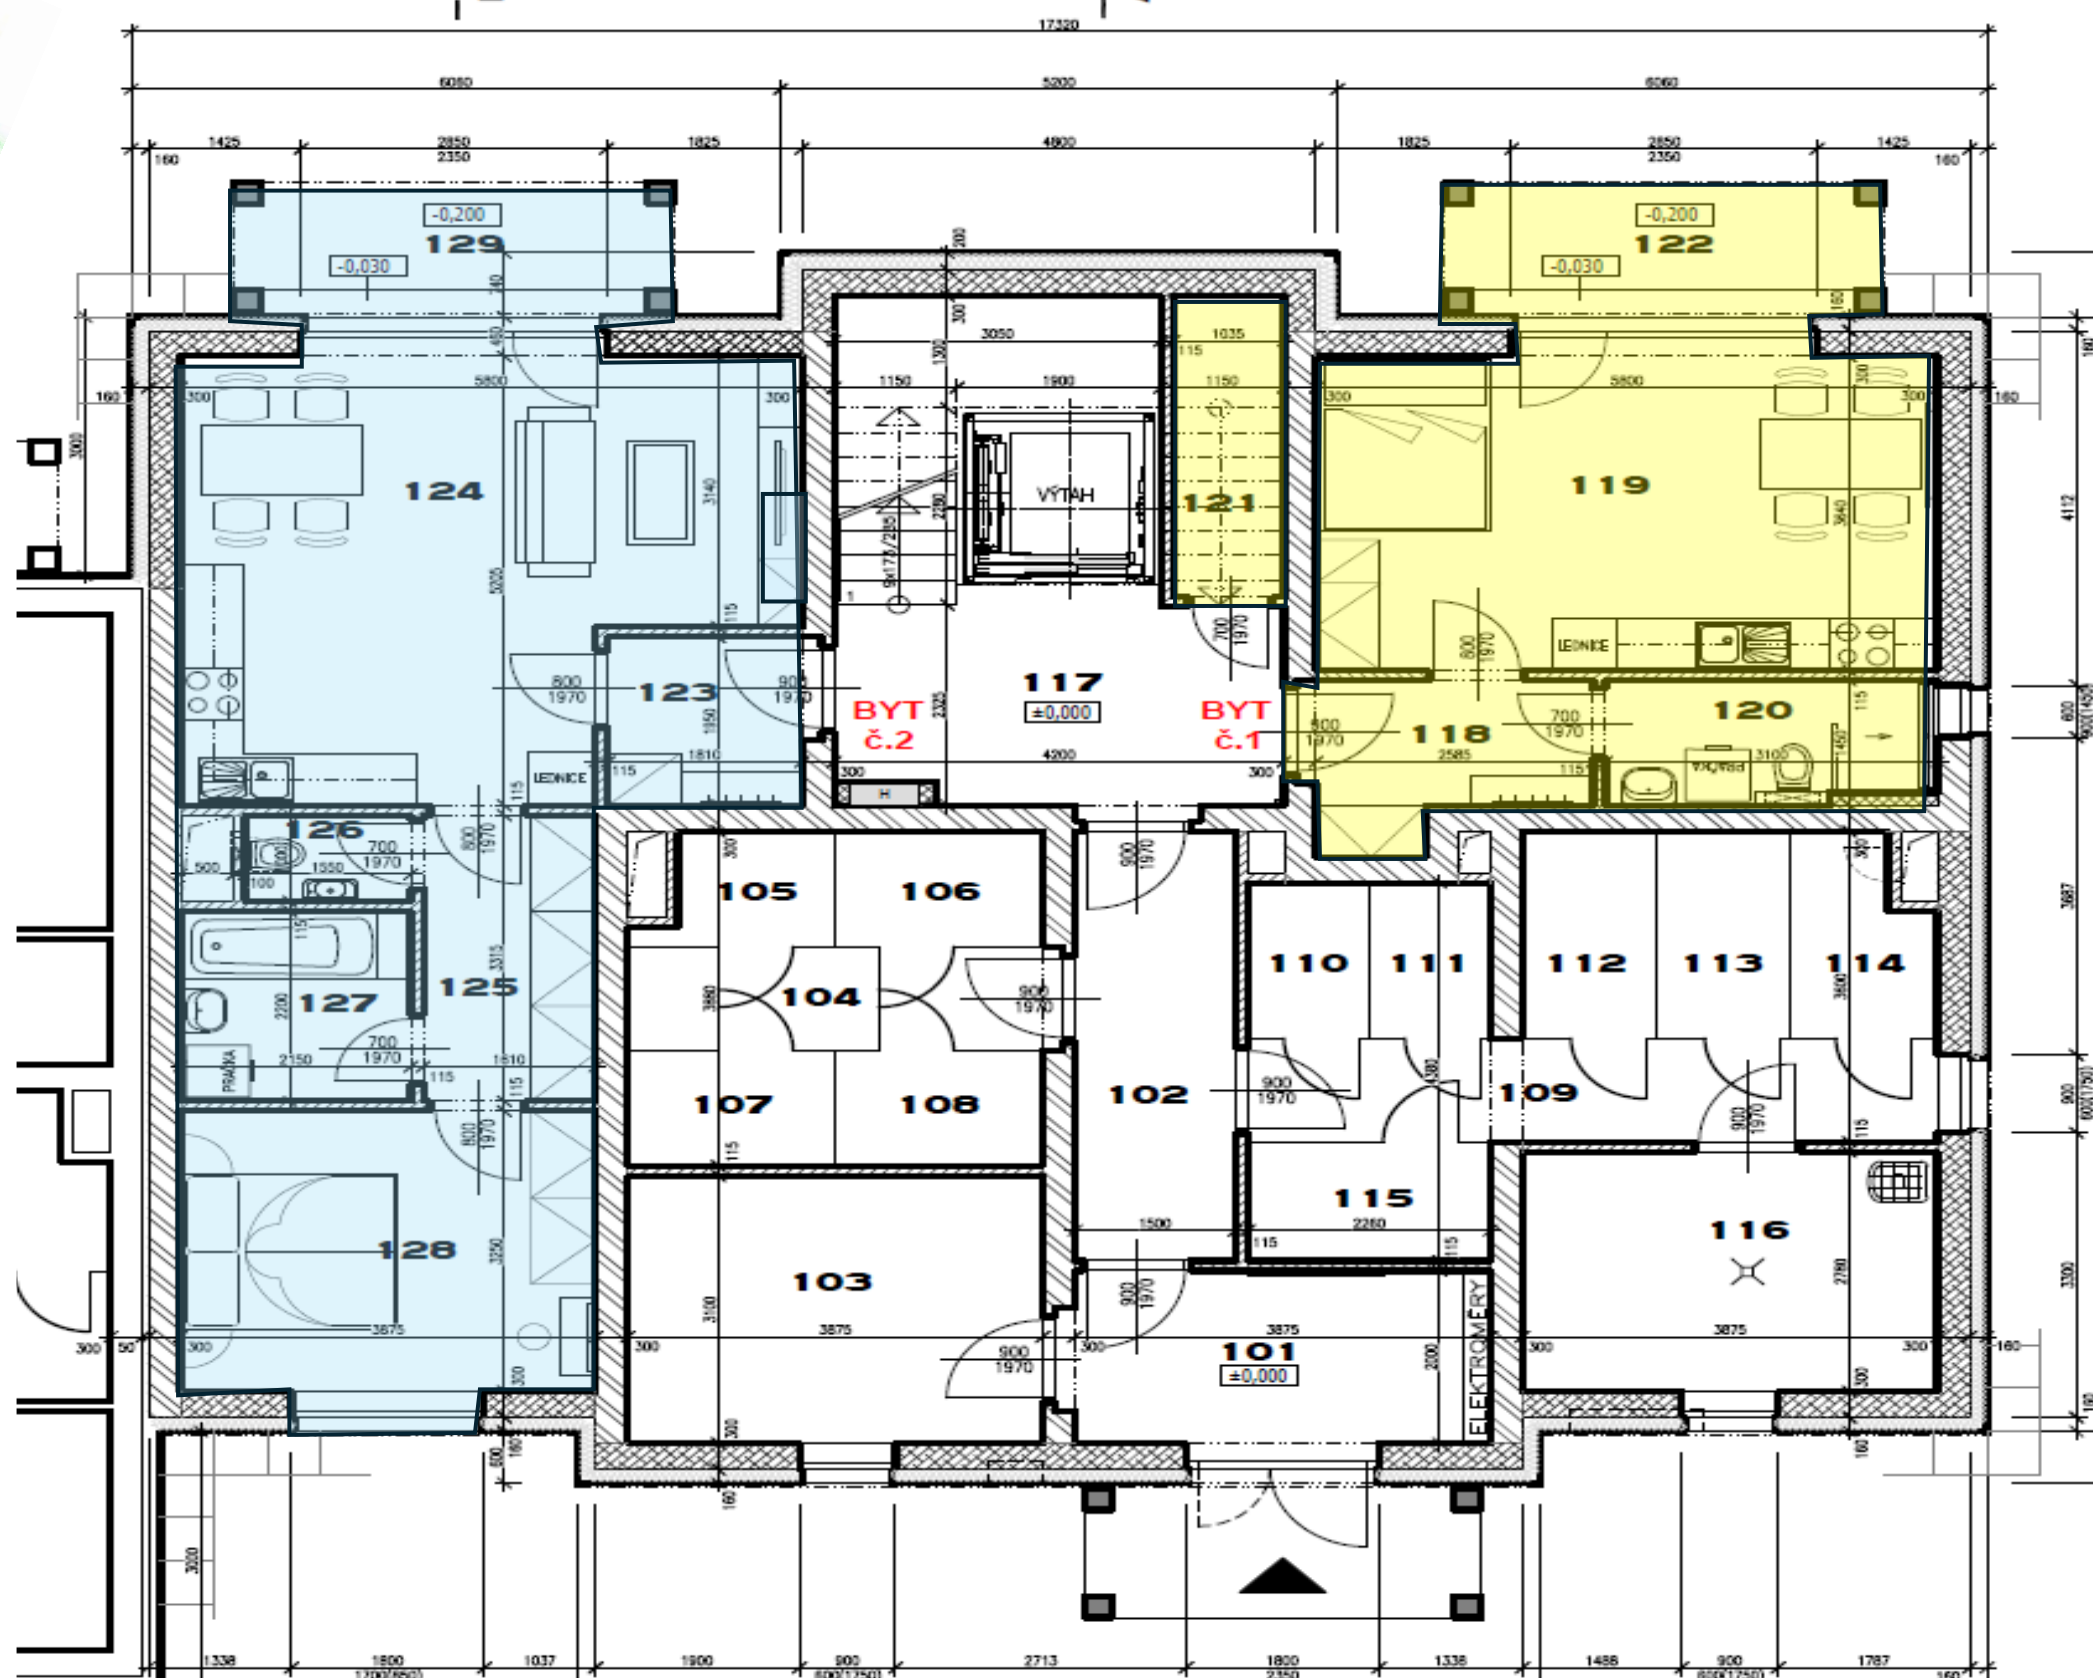



**BYTOVÝ DŮM  
Č. KRUMLOV  
VYŠNÝ  
BLOK A 17  
30 BJ**




**SEKCE A - 2NP  
DISPOZICE**

BYT č. 3 2+KK		
202	předsíň	3,75 m <sup>2</sup>
203	obytný prostor	26,85 m <sup>2</sup>
204	chodba	5,35 m <sup>2</sup>
205	wc	1,70 m <sup>2</sup>
206	koupelna	4,75 m <sup>2</sup>
207	ložnice	12,60 m <sup>2</sup>
	<b>celkem</b>	<b>55,00 m<sup>2</sup></b>
208	balkon	5,90 m <sup>2</sup>

BYT č. 4 2+KK		
209	předsíň	5,90 m <sup>2</sup>
210	obytný prostor	28,10 m <sup>2</sup>
211	wc	1,70 m <sup>2</sup>
212	koupelna	4,75 m <sup>2</sup>
213	ložnice	14,20 m <sup>2</sup>
	<b>celkem</b>	<b>54,65 m<sup>2</sup></b>
214	balkon	5,30 m <sup>2</sup>

BYT č. 5 2+KK		
215	předsíň	3,75 m <sup>2</sup>
216	obytný prostor	26,85 m <sup>2</sup>
217	chodba	5,35 m <sup>2</sup>
218	wc	1,70 m <sup>2</sup>
219	koupelna	4,75 m <sup>2</sup>
220	ložnice	12,60 m <sup>2</sup>
	<b>celkem</b>	<b>55,00 m<sup>2</sup></b>
208	balkon	5,90 m <sup>2</sup>

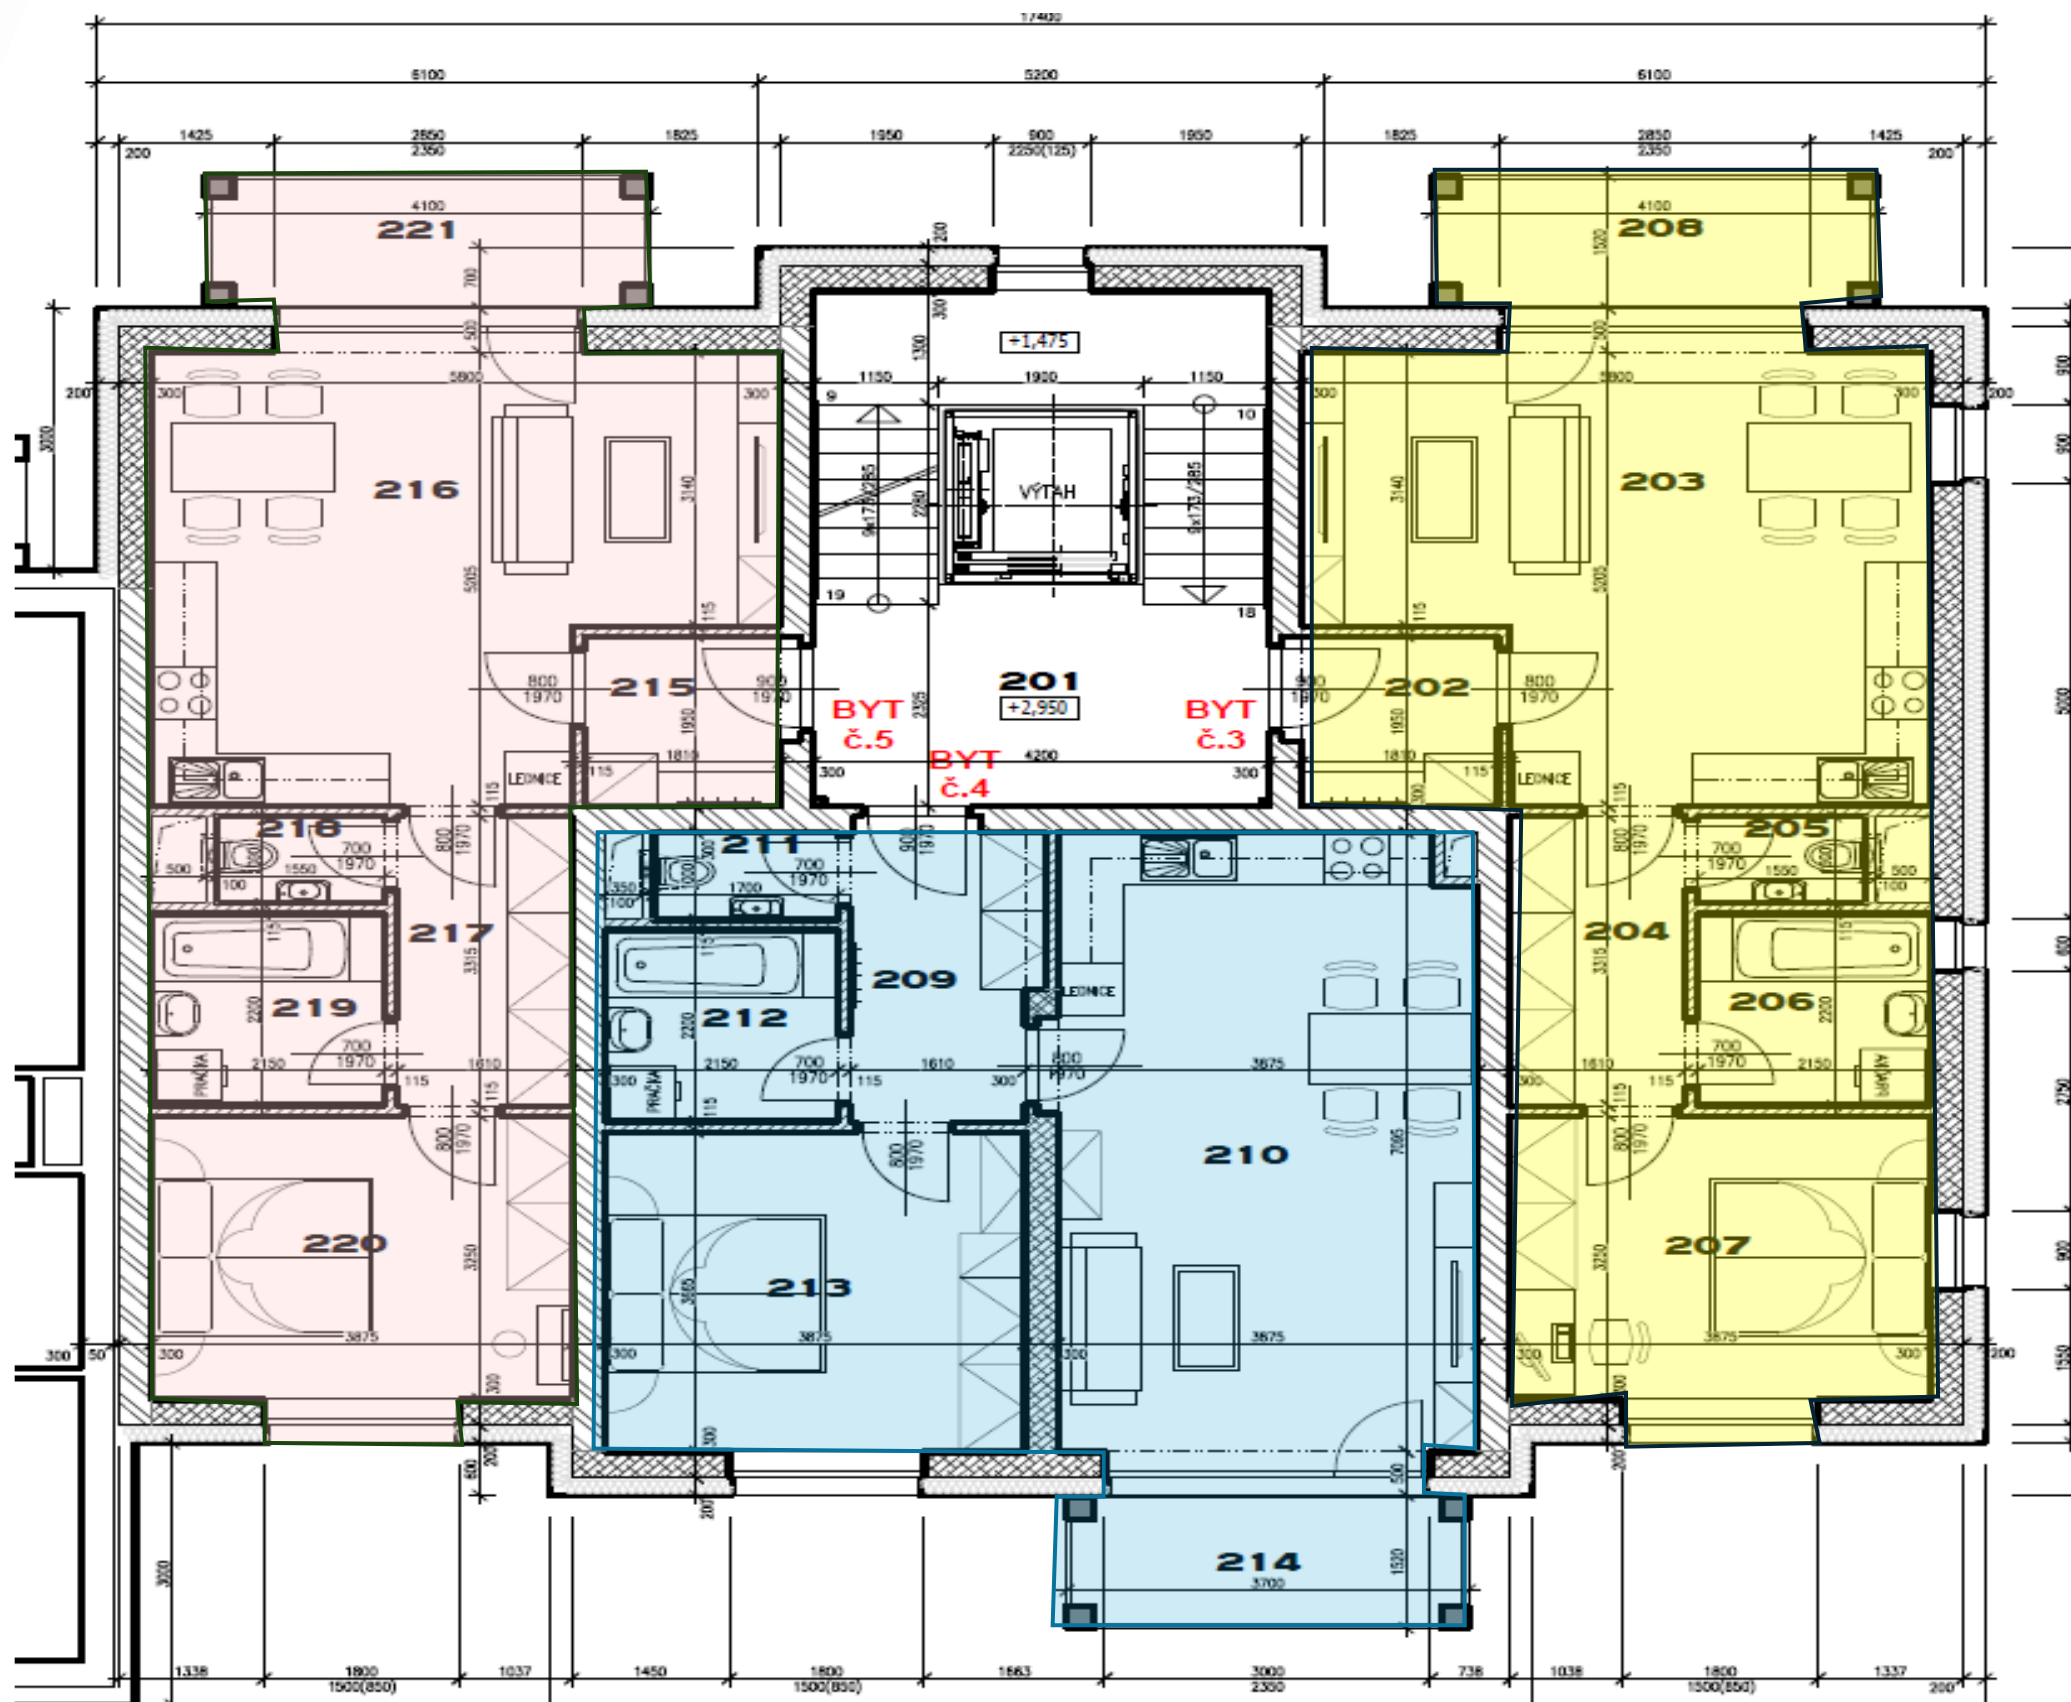

# BYTOVÝ DŮM Č. KRUMLOV VYŠNÝ BLOK A 17 30 BJ




## SEKCE A - 3NP

DISPOZICE

BYT č. 6 2+KK		
302	předsíň	3,75 m <sup>2</sup>
303	obytný prostor	26,85 m <sup>2</sup>
304	chodba	5,35 m <sup>2</sup>
305	wc	1,70 m <sup>2</sup>
306	koupelna	4,75 m <sup>2</sup>
307	ložnice	12,60 m <sup>2</sup>
	<b>celkem</b>	<b>55,00 m<sup>2</sup></b>
308	balkon	5,90 m <sup>2</sup>

BYT č. 7 2+KK		
309	předsíň	5,90 m <sup>2</sup>
310	obytný prostor	28,10 m <sup>2</sup>
311	wc	1,70 m <sup>2</sup>
312	koupelna	4,75 m <sup>2</sup>
313	ložnice	14,20 m <sup>2</sup>
	<b>celkem</b>	<b>54,65 m<sup>2</sup></b>
314	balkon	5,30 m <sup>2</sup>

BYT č. 8 2+KK		
315	předsíň	3,75 m <sup>2</sup>
316	obytný prostor	26,85 m <sup>2</sup>
317	chodba	5,35 m <sup>2</sup>
318	wc	1,70 m <sup>2</sup>
319	koupelna	4,75 m <sup>2</sup>
320	ložnice	12,60 m <sup>2</sup>
	<b>celkem</b>	<b>55,00 m<sup>2</sup></b>
321	balkon	5,90 m <sup>2</sup>

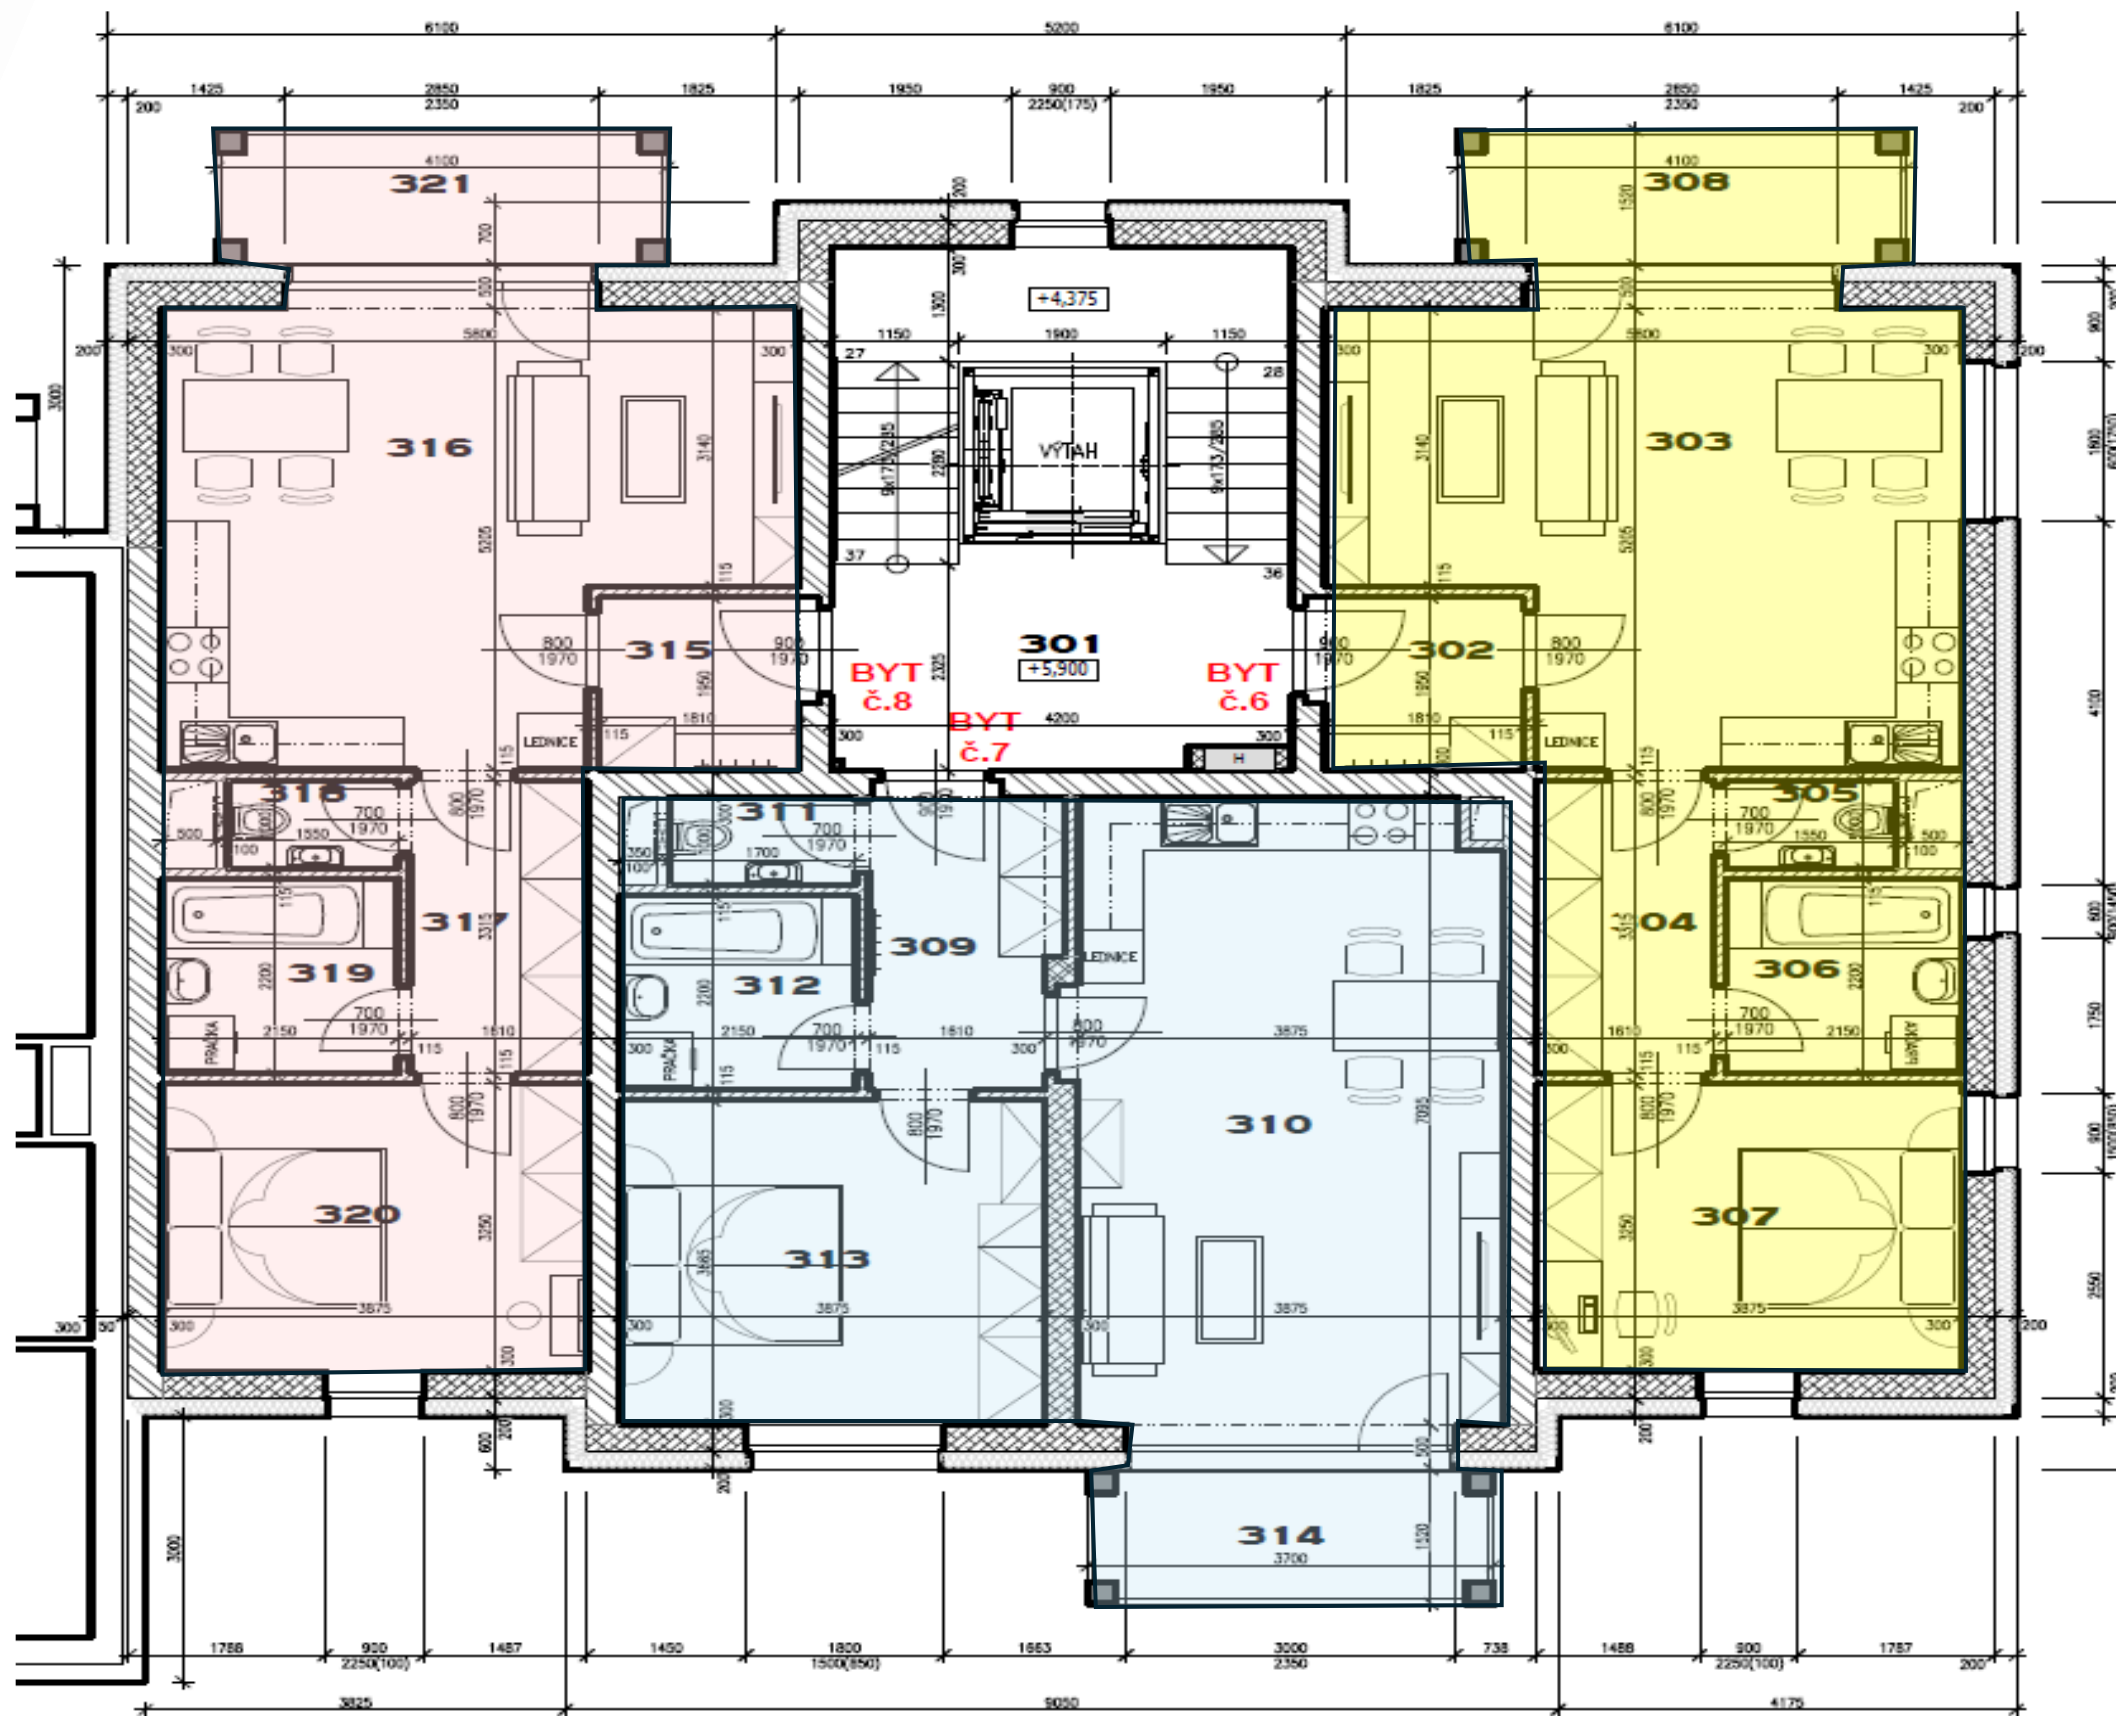



# BYTOVÝ DŮM Č. KRUMLOV VYŠNÝ BLOK A 17 30 BJ




## SEKCE A - 4NP


DISPOZICE

BYT č. 9		3+KK	
402	předsíň	9,25	m <sup>2</sup>
403	chodba	6,40	m <sup>2</sup>
404	obytný prostor	30,80	m <sup>2</sup>
405	wc	1,35	m <sup>2</sup>
406	koupelna	5,60	m <sup>2</sup>
407	ložnice	12,85	m <sup>2</sup>
408	pokoj	16,80	m <sup>2</sup>
	<b>celkem</b>	<b>83,05</b>	<b>m<sup>2</sup></b>
409	balkon	5,90	m <sup>2</sup>
410	balkon	6,15	m <sup>2</sup>

BYT č. 10		3+KK	
411	předsíň	9,25	m <sup>2</sup>
412	chodba	6,10	m <sup>2</sup>
413	obytný prostor	30,80	m <sup>2</sup>
414	wc	1,30	m <sup>2</sup>
415	koupelna	5,30	m <sup>2</sup>
416	ložnice	13,45	m <sup>2</sup>
417	pokoj	16,15	m <sup>2</sup>
	<b>celkem</b>	<b>82,35</b>	<b>m<sup>2</sup></b>
418	balkon	6,15	m <sup>2</sup>

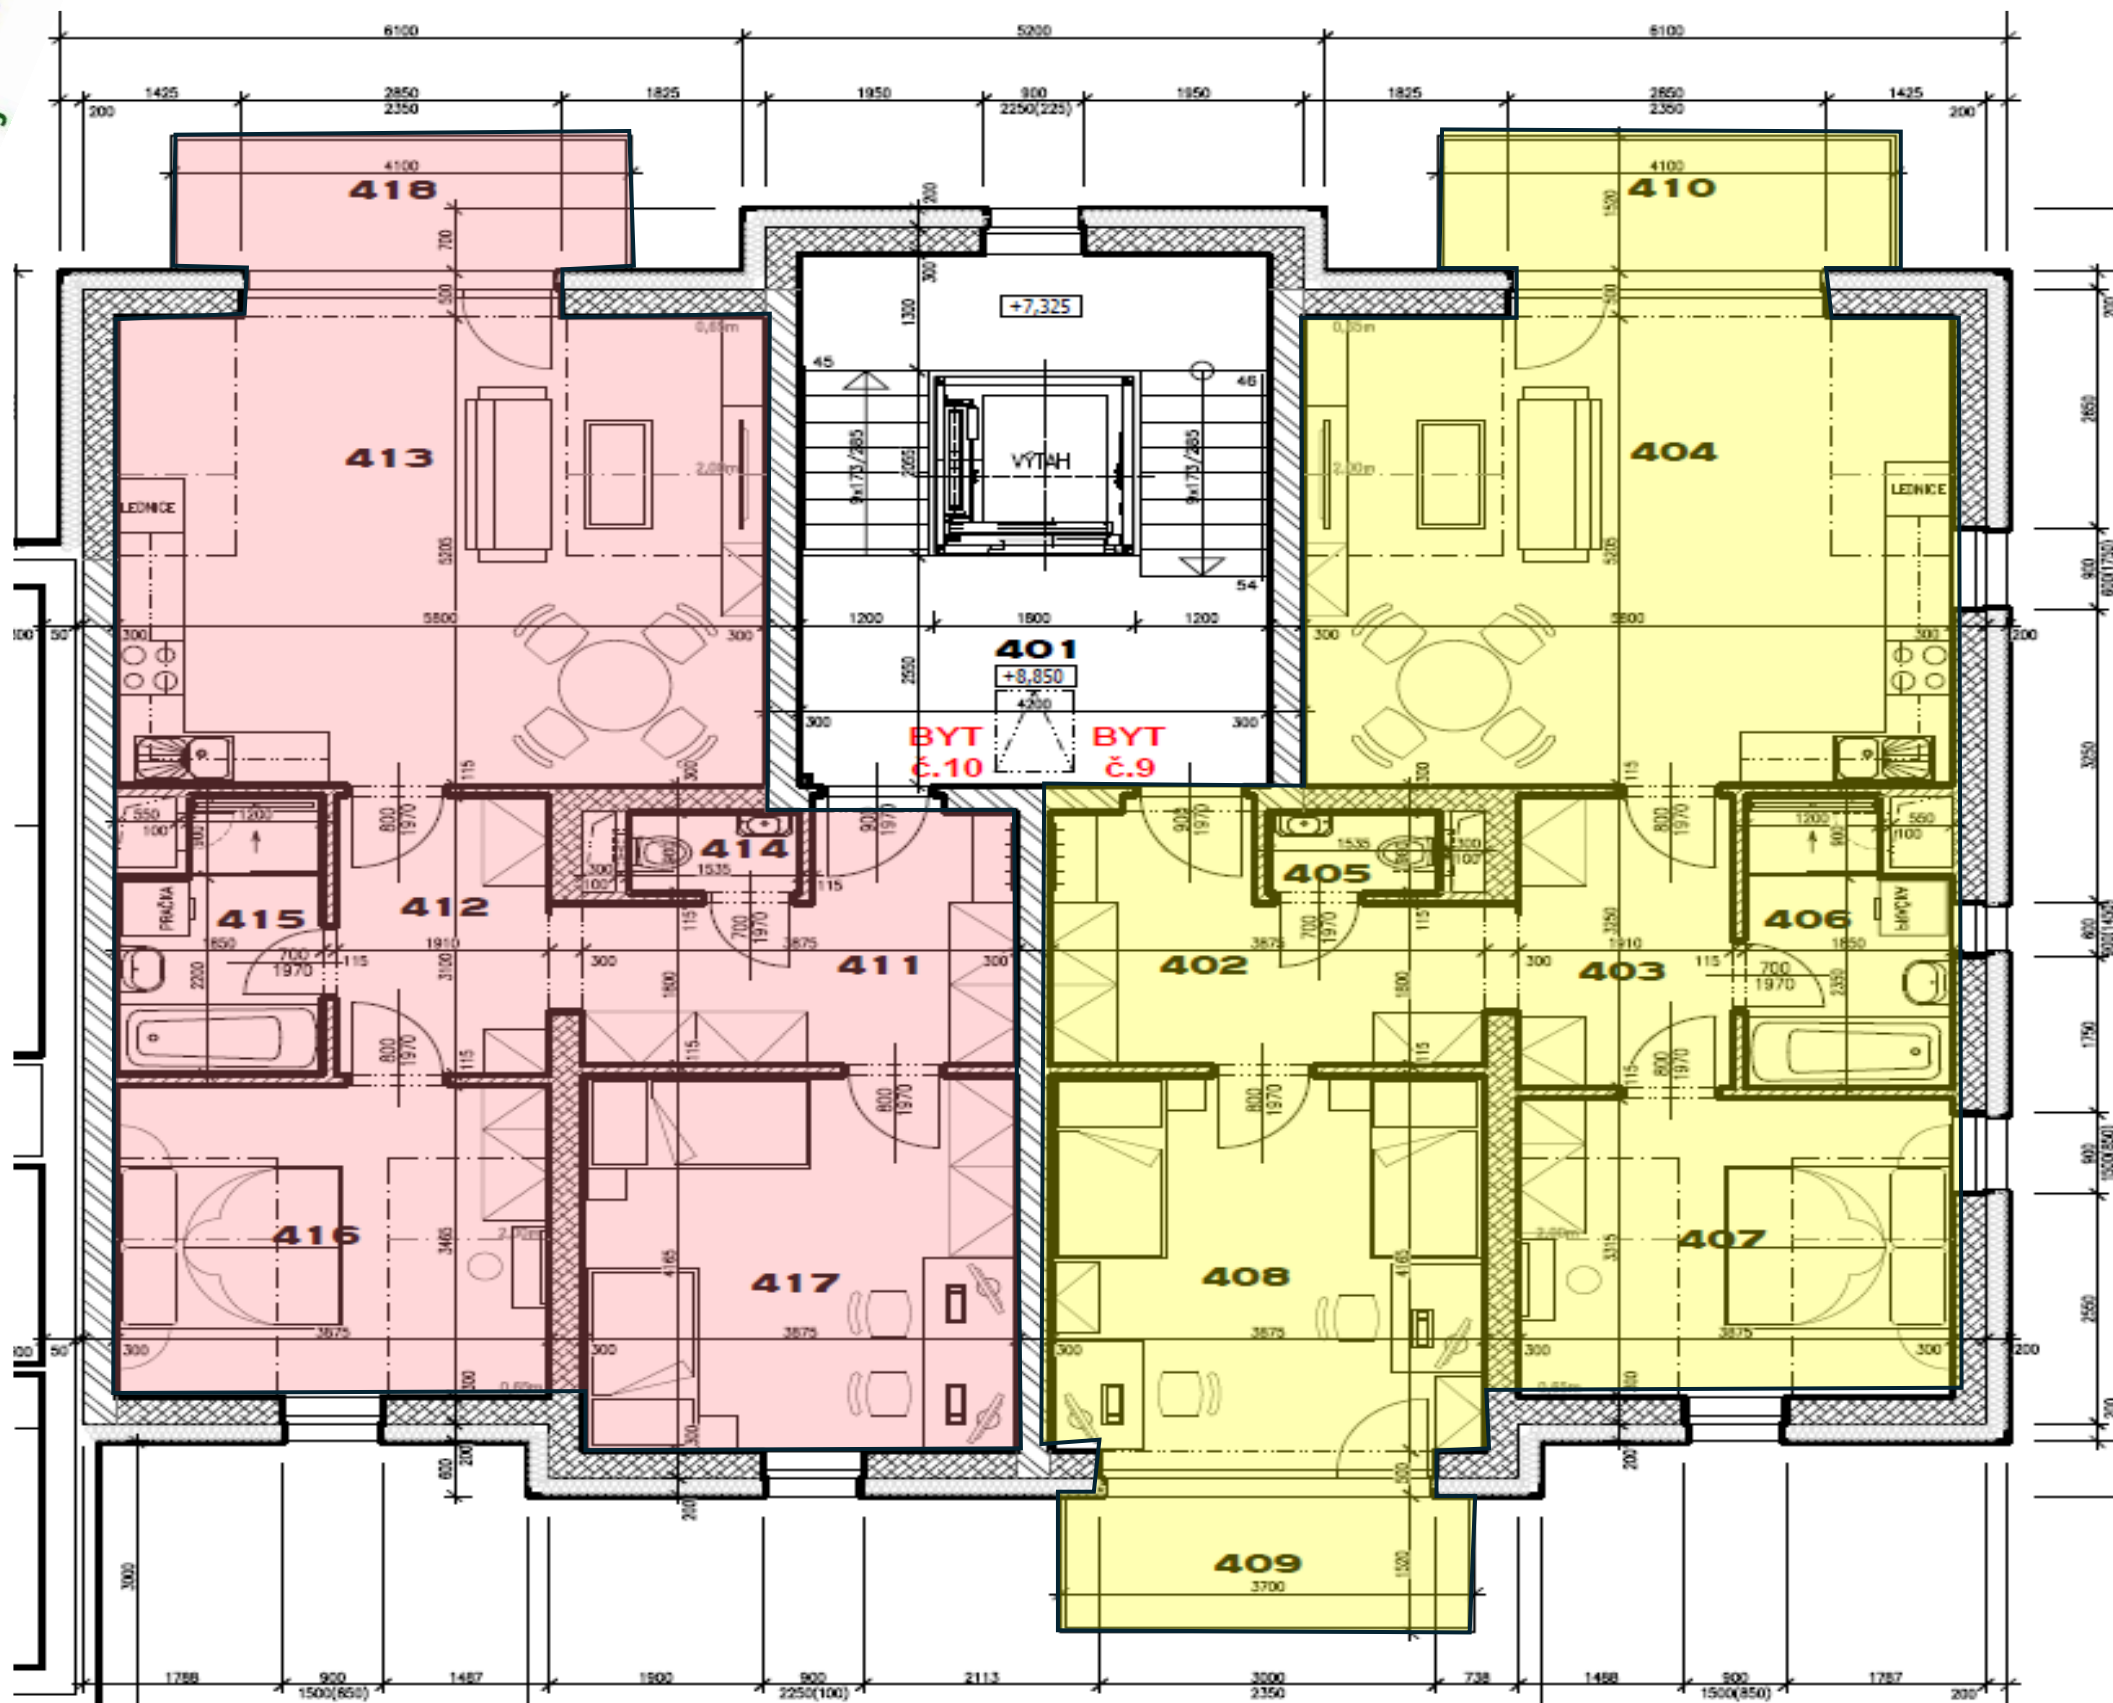


**BYTOVÝ DŮM  
Č. KRUMLOV  
VYŠNÝ  
BLOK A 17  
30 BJ**

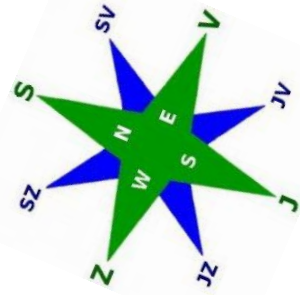

**SEKCE B - 1NP  
DISPOZICE**

BYT č. 1 1+KK			
118	předsíň	4,60	m <sup>2</sup>
119	obytný prostor	21,75	m <sup>2</sup>
120	koupelna	4,35	m <sup>2</sup>
121	komora	3,80	m <sup>2</sup>
	<b>celkem</b>	<b>34,50</b>	<b>m<sup>2</sup></b>
122	terasa	5,90	m <sup>2</sup>

BYT č. 2 2+KK			
123	předsíň	3,75	m <sup>2</sup>
124	obytný prostor	26,85	m <sup>2</sup>
125	chodba	5,35	m <sup>2</sup>
126	wc	1,70	m <sup>2</sup>
127	koupelna	4,75	m <sup>2</sup>
128	ložnice	12,60	m <sup>2</sup>
	<b>celkem</b>	<b>55,00</b>	<b>m<sup>2</sup></b>
129	terasa	5,90	m <sup>2</sup>

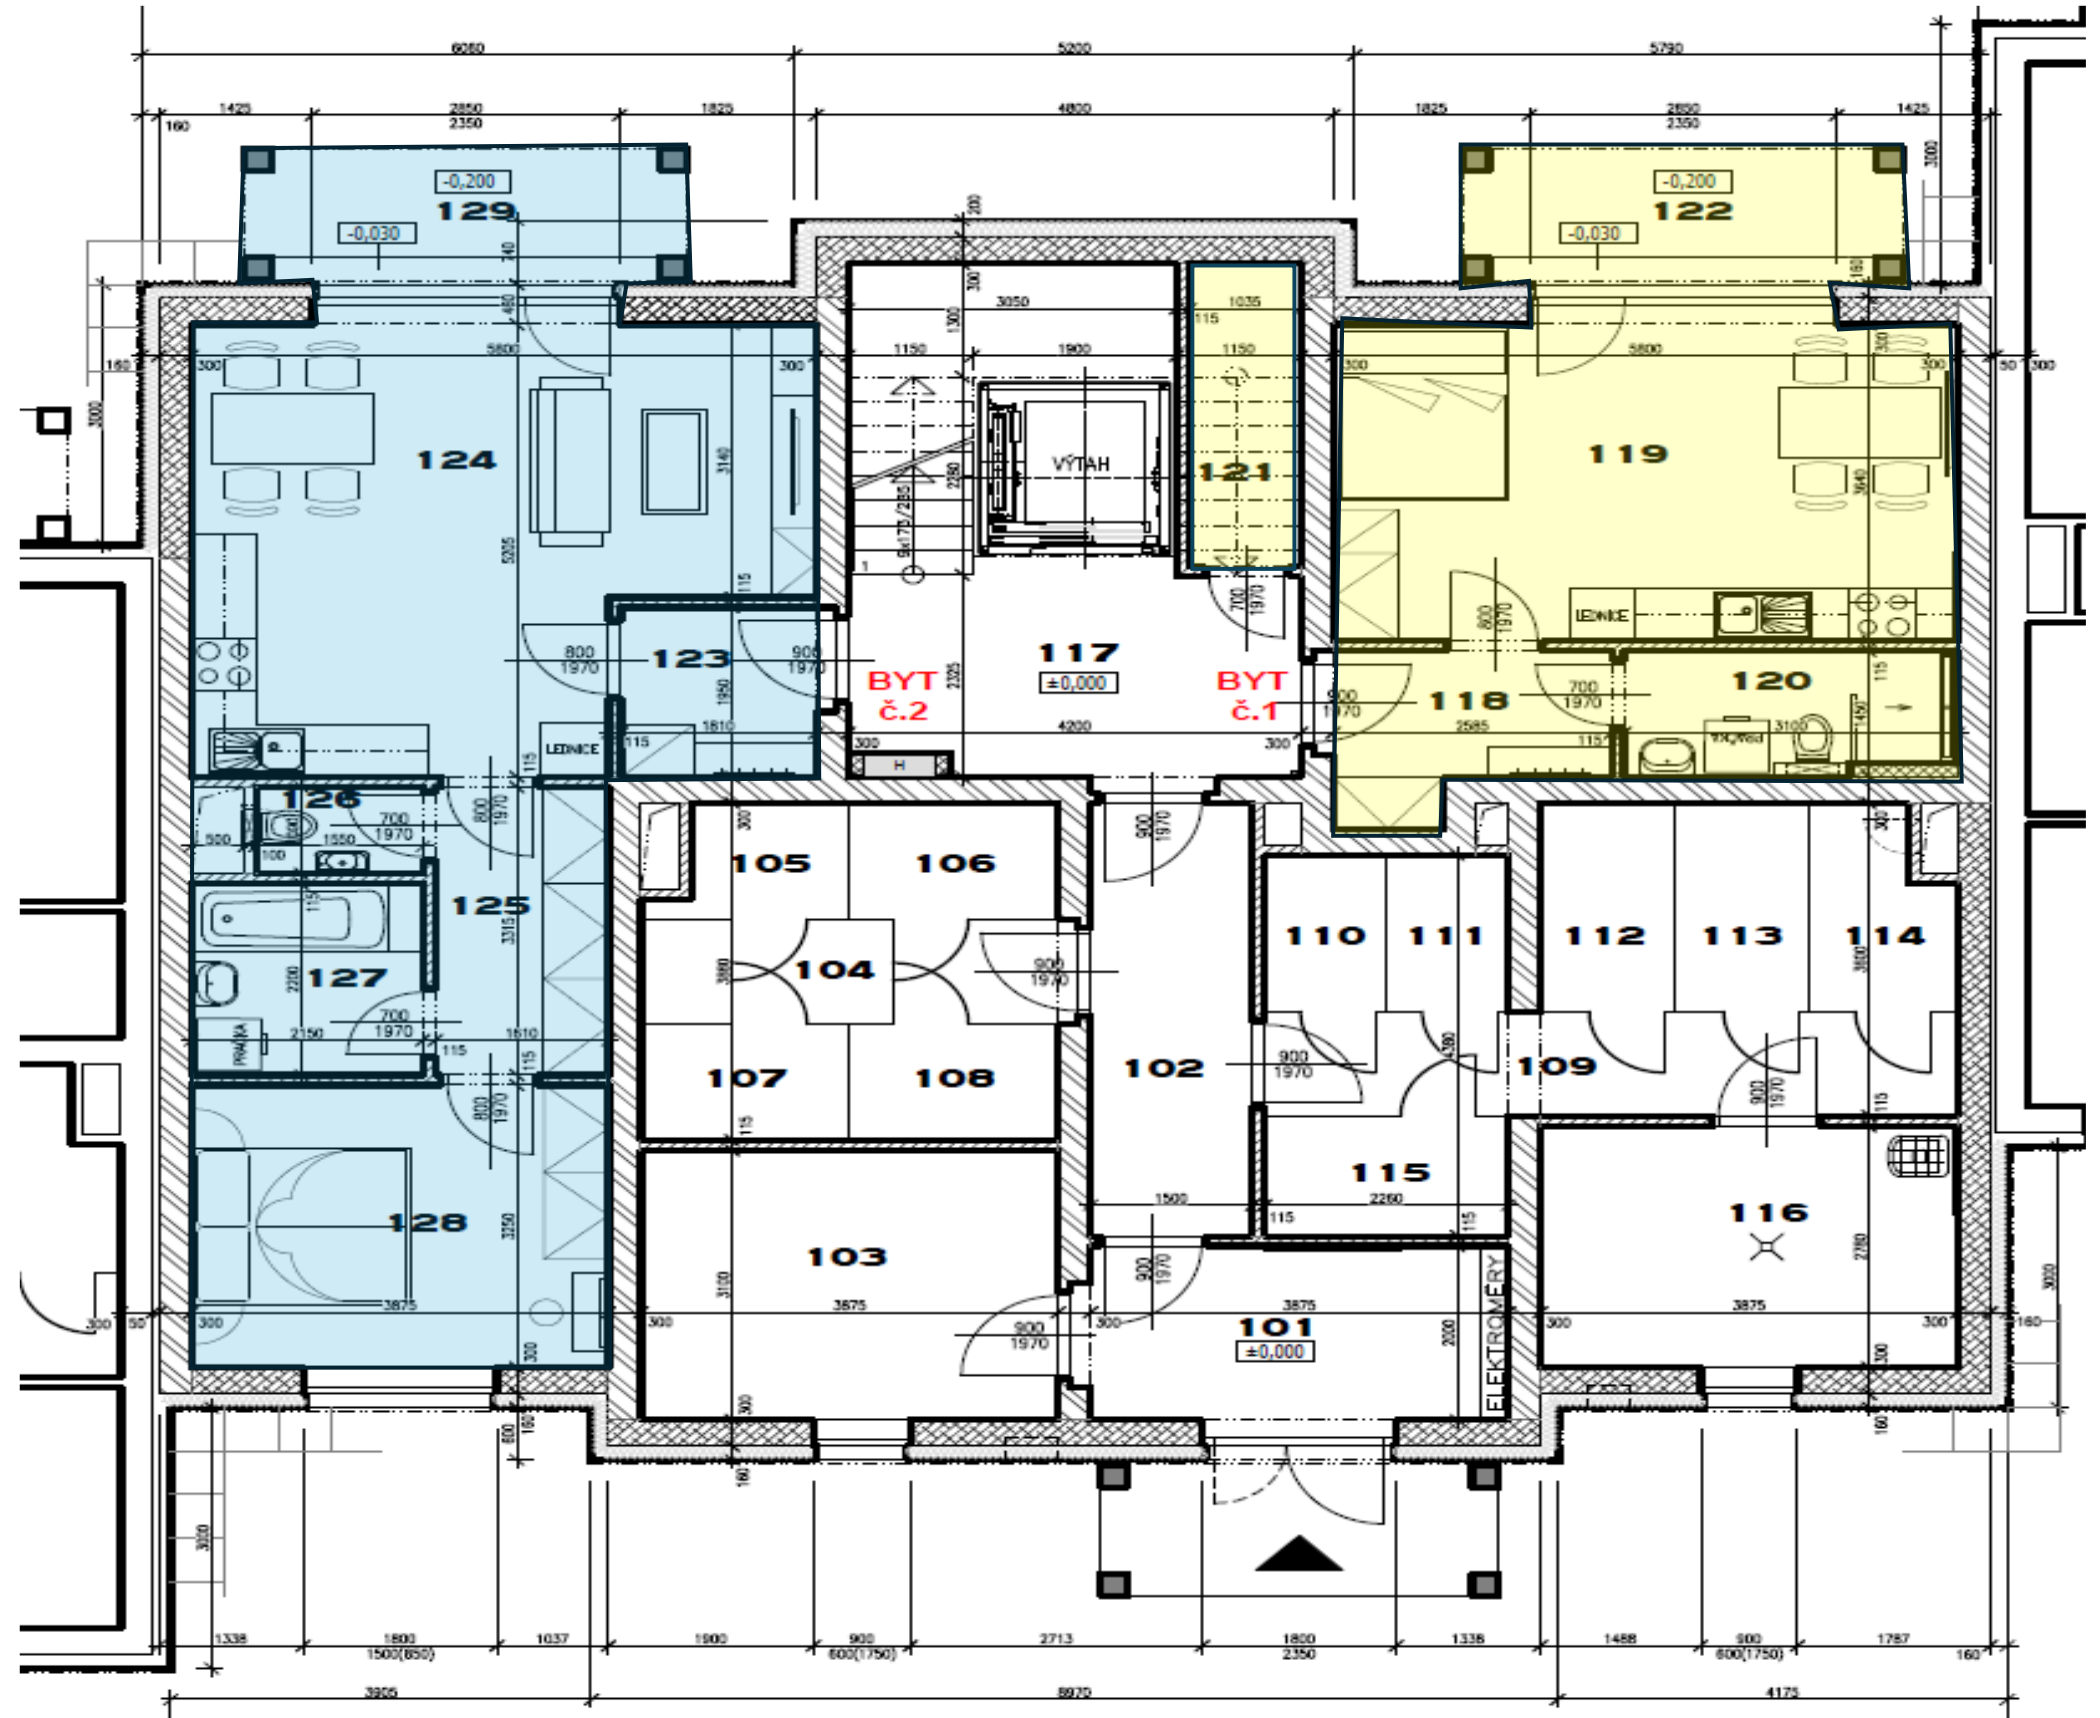



**BYTOVÝ DŮM  
Č. KRUMLOV  
VYŠNÝ  
BLOK A 17  
30 BJ**




**SEKCE B - 2NP  
DISPOZICE**

BYT č. 3 2+KK		
202	předsíň	3,75 m <sup>2</sup>
203	obytný prostor	26,85 m <sup>2</sup>
204	chodba	5,35 m <sup>2</sup>
205	wc	1,70 m <sup>2</sup>
206	koupelna	4,75 m <sup>2</sup>
207	ložnice	12,60 m <sup>2</sup>
	<b>celkem</b>	<b>55,00 m<sup>2</sup></b>
208	balkon	5,90 m <sup>2</sup>

BYT č. 4 2+KK		
209	předsíň	5,90 m <sup>2</sup>
210	obytný prostor	28,10 m <sup>2</sup>
211	wc	1,70 m <sup>2</sup>
212	koupelna	4,75 m <sup>2</sup>
213	ložnice	14,20 m <sup>2</sup>
	<b>celkem</b>	<b>54,65 m<sup>2</sup></b>
214	balkon	5,30 m <sup>2</sup>

BYT č. 5 2+KK		
215	předsíň	3,75 m <sup>2</sup>
216	obytný prostor	26,85 m <sup>2</sup>
217	chodba	5,35 m <sup>2</sup>
218	wc	1,70 m <sup>2</sup>
219	koupelna	4,75 m <sup>2</sup>
220	ložnice	12,60 m <sup>2</sup>
	<b>celkem</b>	<b>55,00 m<sup>2</sup></b>
208	balkon	5,90 m <sup>2</sup>

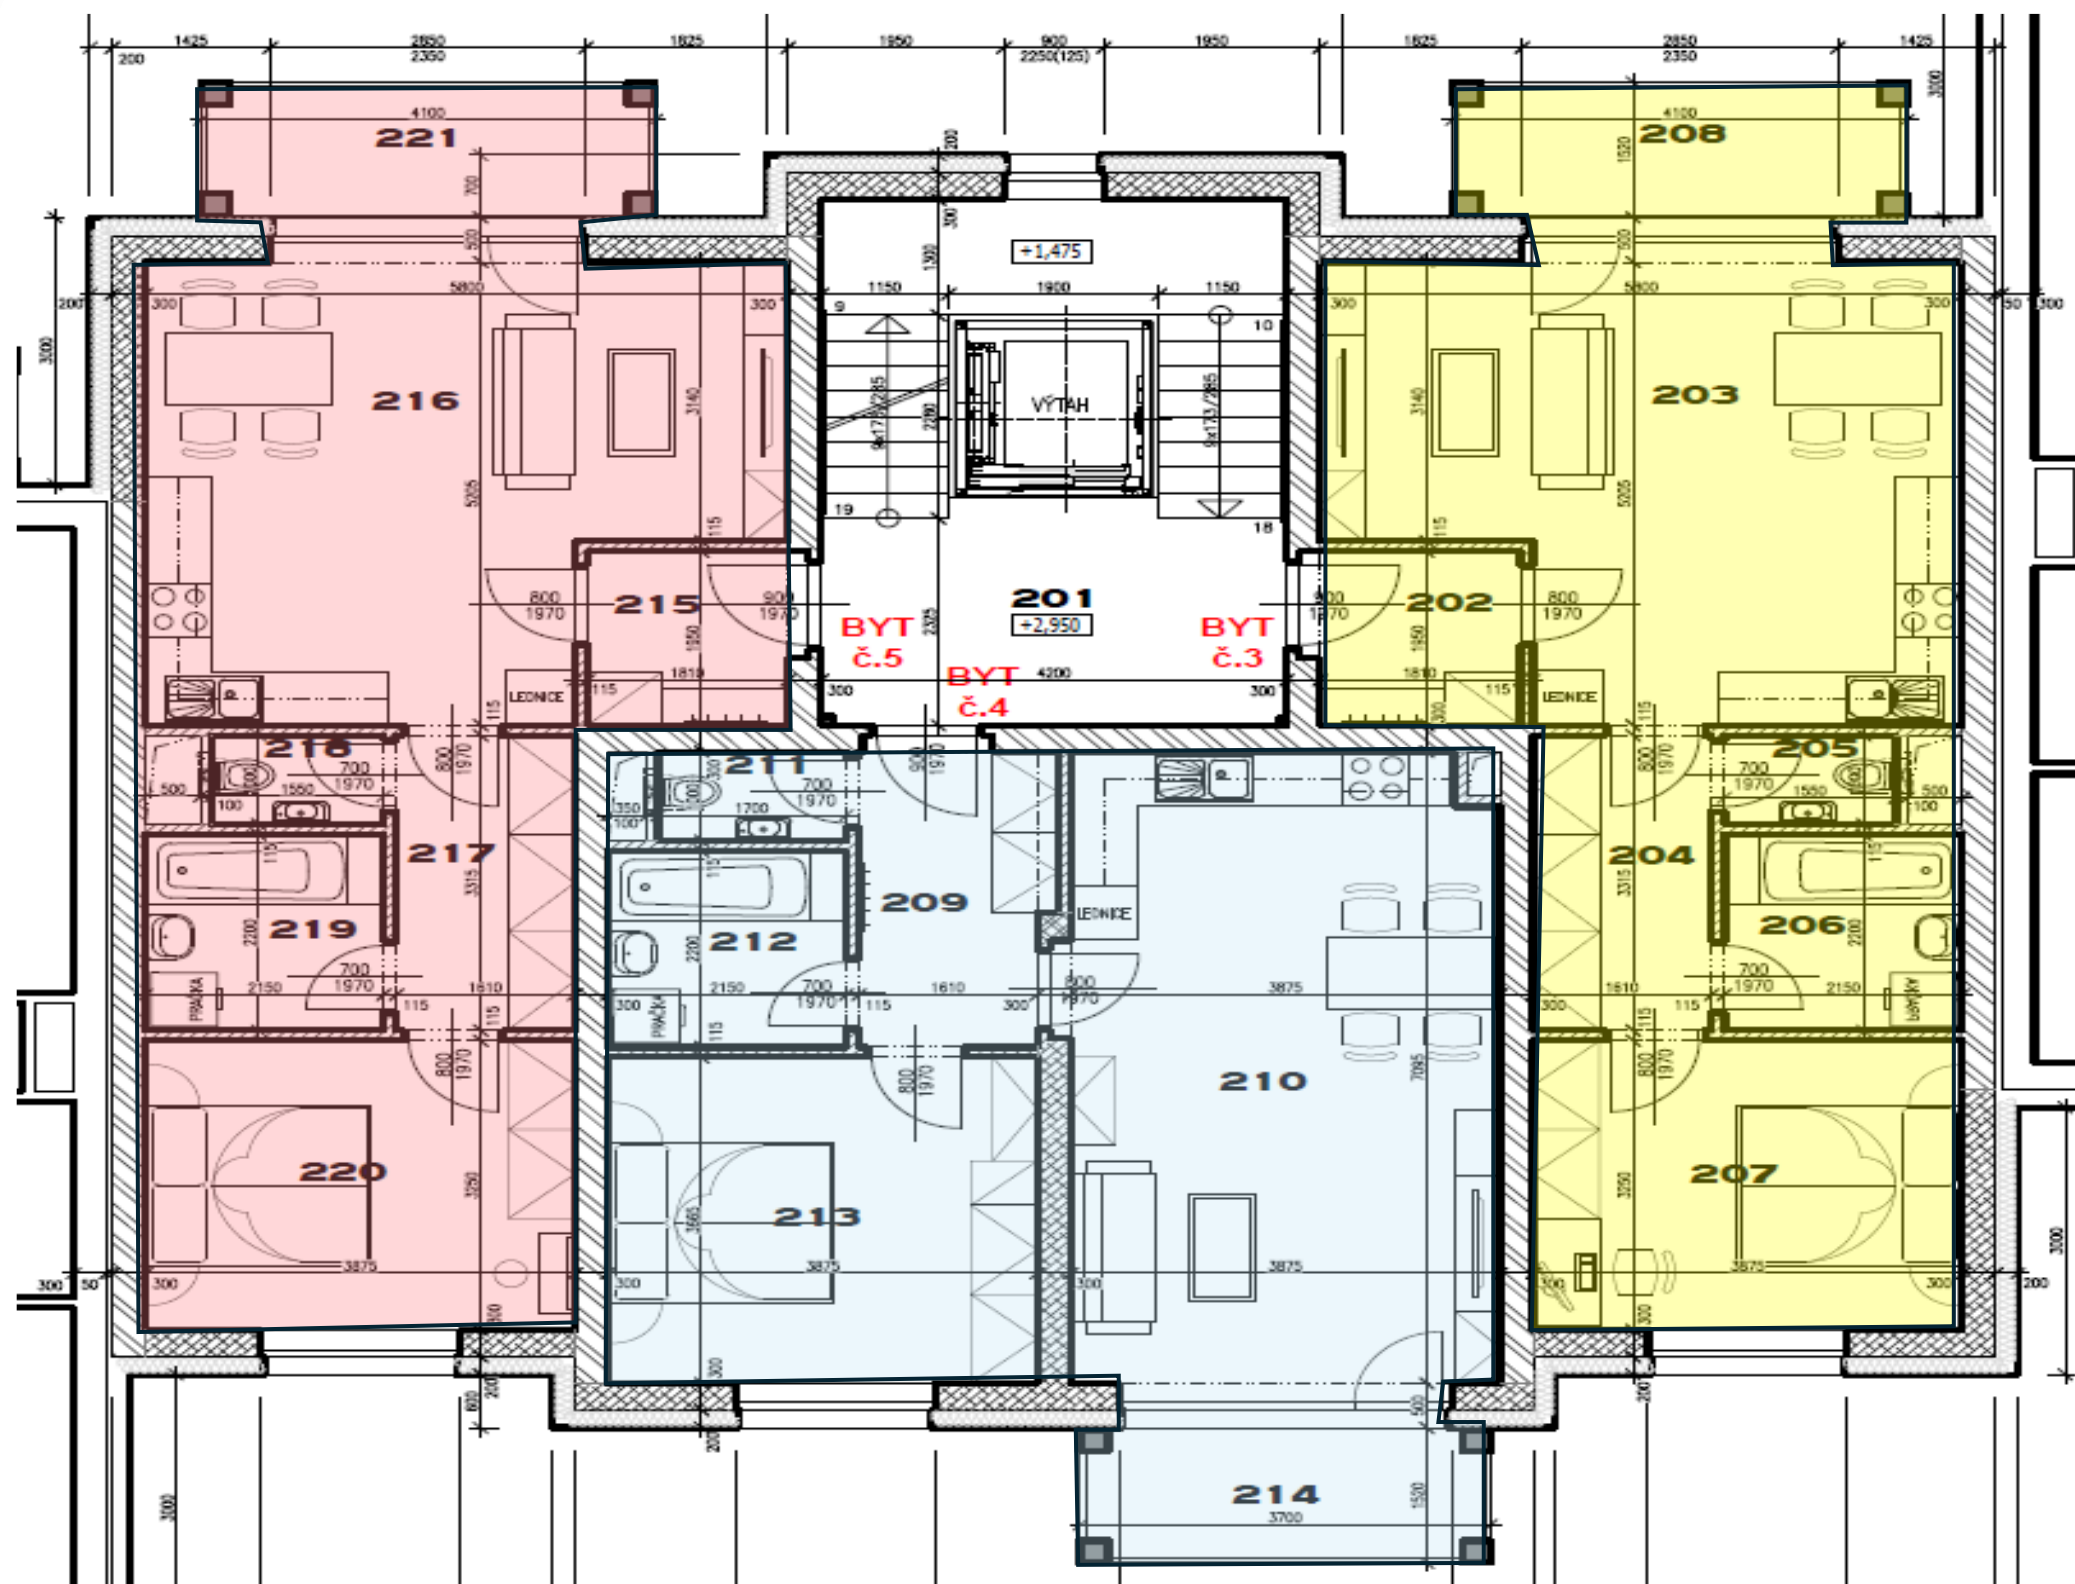

# BYTOVÝ DŮM Č. KRUMLOV VYŠNÝ BLOK A 17 30 BJ




## SEKCE B - 3NP DISPOZICE

BYT č. 6 2+KK		
302	předsíň	3,75 m <sup>2</sup>
303	obytný prostor	26,85 m <sup>2</sup>
304	chodba	5,35 m <sup>2</sup>
305	wc	1,70 m <sup>2</sup>
306	koupelna	4,75 m <sup>2</sup>
307	ložnice	12,60 m <sup>2</sup>
	<b>celkem</b>	<b>55,00 m<sup>2</sup></b>
308	balkon	5,90 m <sup>2</sup>

BYT č. 7 2+KK		
309	předsíň	5,90 m <sup>2</sup>
310	obytný prostor	28,10 m <sup>2</sup>
311	wc	1,70 m <sup>2</sup>
312	koupelna	4,75 m <sup>2</sup>
313	ložnice	14,20 m <sup>2</sup>
	<b>celkem</b>	<b>54,65 m<sup>2</sup></b>
314	balkon	5,30 m <sup>2</sup>

BYT č. 8 2+KK		
315	předsíň	3,75 m <sup>2</sup>
316	obytný prostor	26,85 m <sup>2</sup>
317	chodba	5,35 m <sup>2</sup>
318	wc	1,70 m <sup>2</sup>
319	koupelna	4,75 m <sup>2</sup>
320	ložnice	12,60 m <sup>2</sup>
	<b>celkem</b>	<b>55,00 m<sup>2</sup></b>
321	balkon	5,90 m <sup>2</sup>

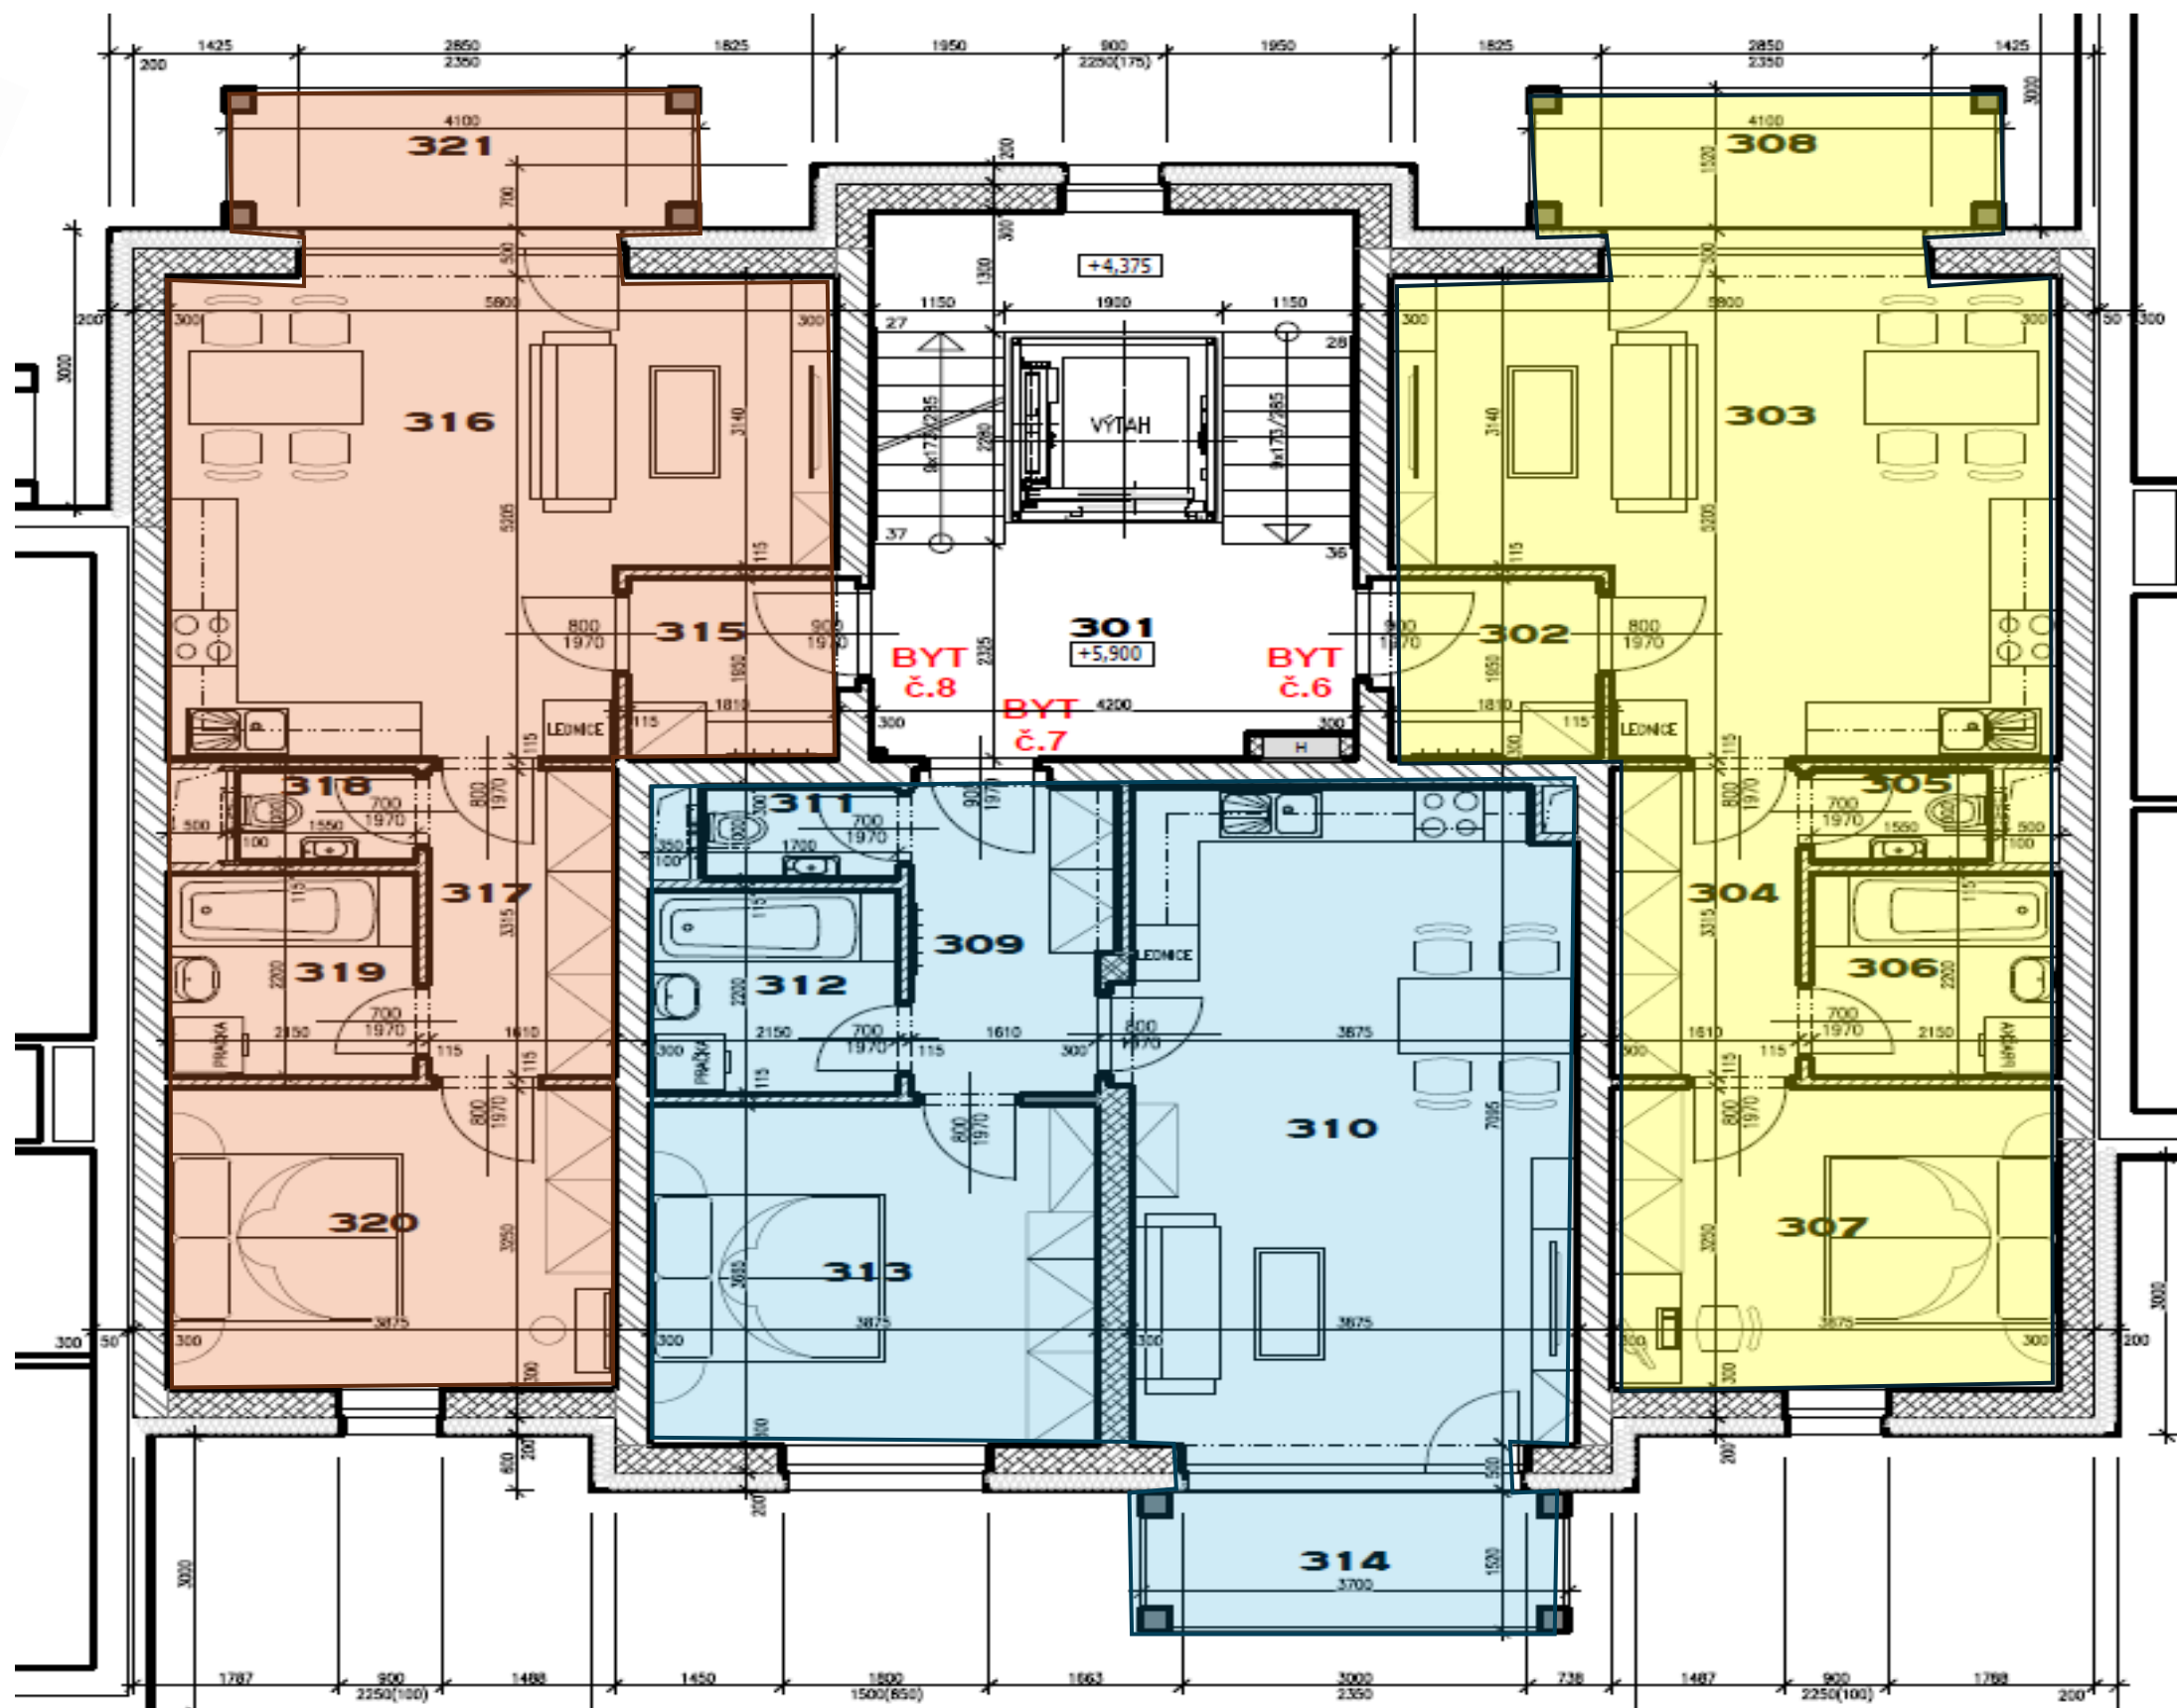




# BYTOVÝ DŮM Č. KRUMLOV VYŠNÝ BLOK A 17 30 BJ



## SEKCE B - 4NP DISPOZICE

BYT č. 9		3+KK	
402	předsíň	9,25	m <sup>2</sup>
403	chodba	6,40	m <sup>2</sup>
404	obytný prostor	30,80	m <sup>2</sup>
405	wc	1,35	m <sup>2</sup>
406	koupelna	5,60	m <sup>2</sup>
407	ložnice	12,85	m <sup>2</sup>
408	pokoj	16,80	m <sup>2</sup>
	<b>celkem</b>	<b>83,05</b>	<b>m<sup>2</sup></b>
409	balkon	5,55	m <sup>2</sup>
410	balkon	6,15	m <sup>2</sup>

BYT č. 10		3+KK	
411	předsíň	9,25	m <sup>2</sup>
412	chodba	6,10	m <sup>2</sup>
413	obytný prostor	30,80	m <sup>2</sup>
414	wc	1,30	m <sup>2</sup>
415	koupelna	5,30	m <sup>2</sup>
416	ložnice	13,45	m <sup>2</sup>
417	pokoj	16,15	m <sup>2</sup>
	<b>celkem</b>	<b>82,35</b>	<b>m<sup>2</sup></b>
418	balkon	6,15	m <sup>2</sup>

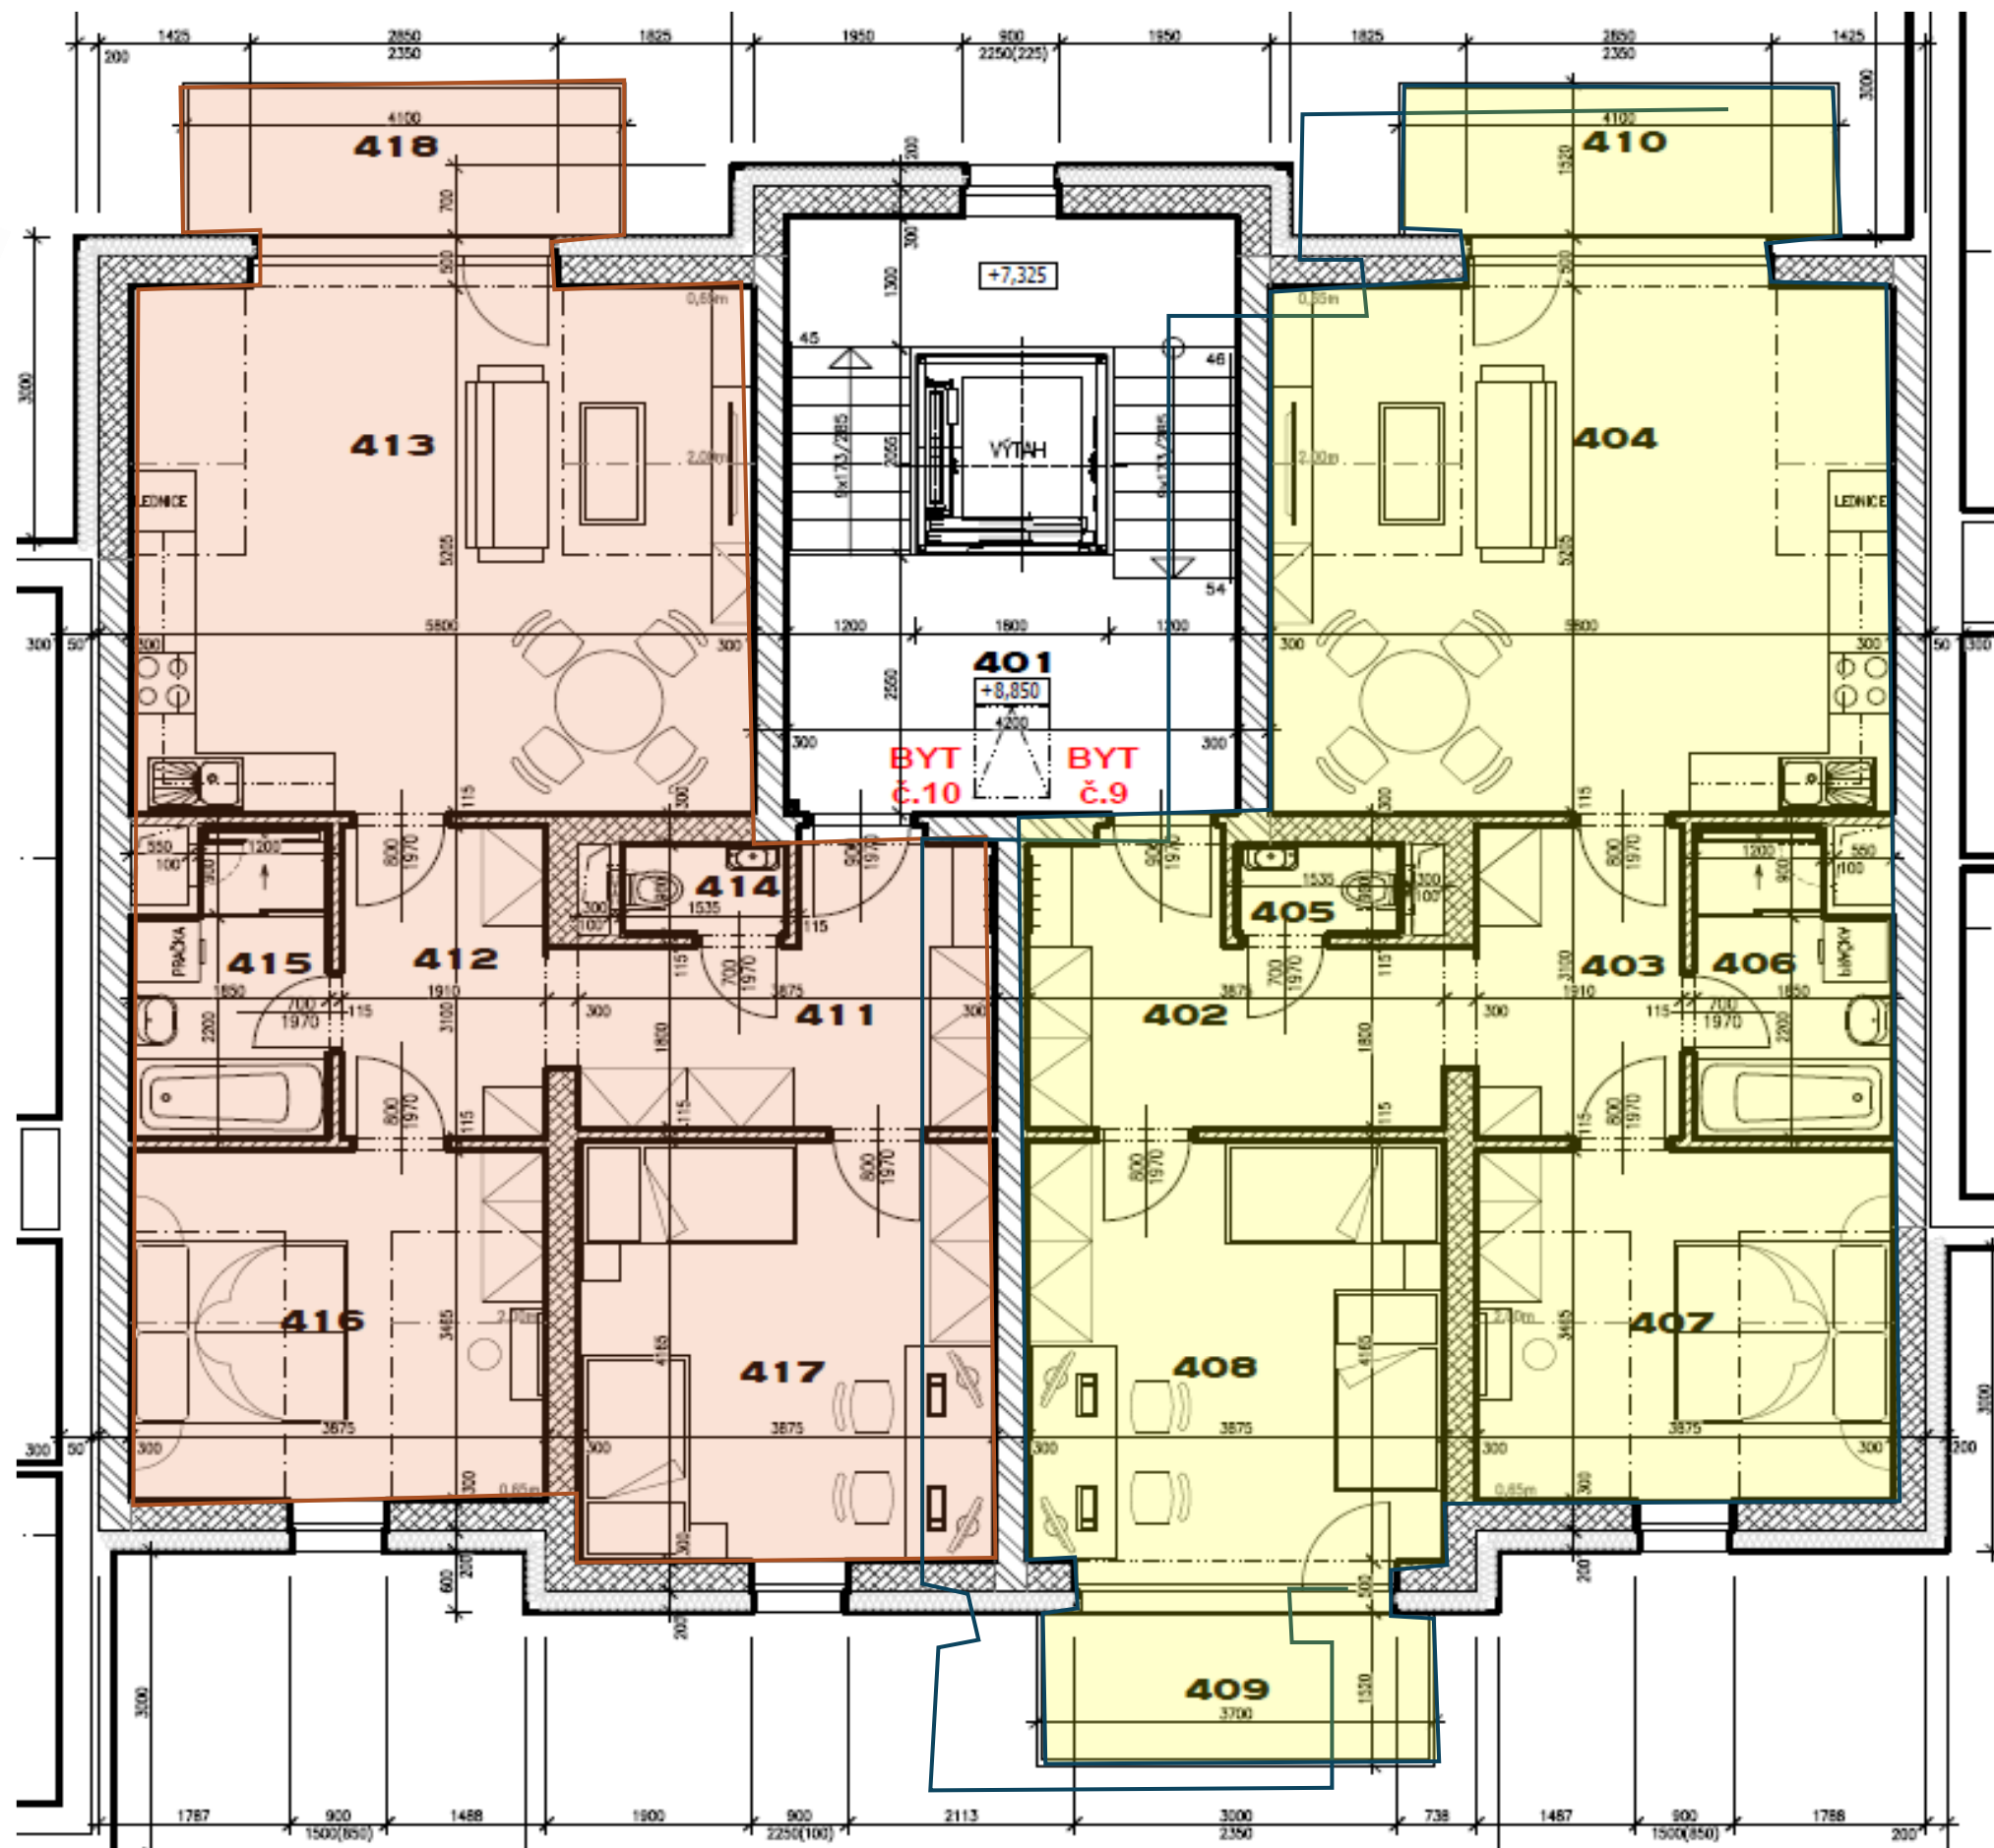


# BYTOVÝ DŮM Č. KRUMLOV VYŠNÝ BLOK A 17 30 BJ



## SEKCE C - 1NP DISPOZICE

BYT č. 1		1+KK	
118	předsíň	4,60	m <sup>2</sup>
119	obytný prostor	21,75	m <sup>2</sup>
120	koupelna	4,35	m <sup>2</sup>
121	komora	3,80	m <sup>2</sup>
	<b>celkem</b>	<b>34,50</b>	<b>m<sup>2</sup></b>
122	terasa	5,90	m <sup>2</sup>

BYT č. 2		2+KK	
123	předsíň	3,75	m <sup>2</sup>
124	obytný prostor	26,85	m <sup>2</sup>
125	chodba	5,35	m <sup>2</sup>
126	wc	1,70	m <sup>2</sup>
127	koupelna	4,75	m <sup>2</sup>
128	ložnice	12,60	m <sup>2</sup>
	<b>celkem</b>	<b>55,00</b>	<b>m<sup>2</sup></b>
129	terasa	5,90	m <sup>2</sup>

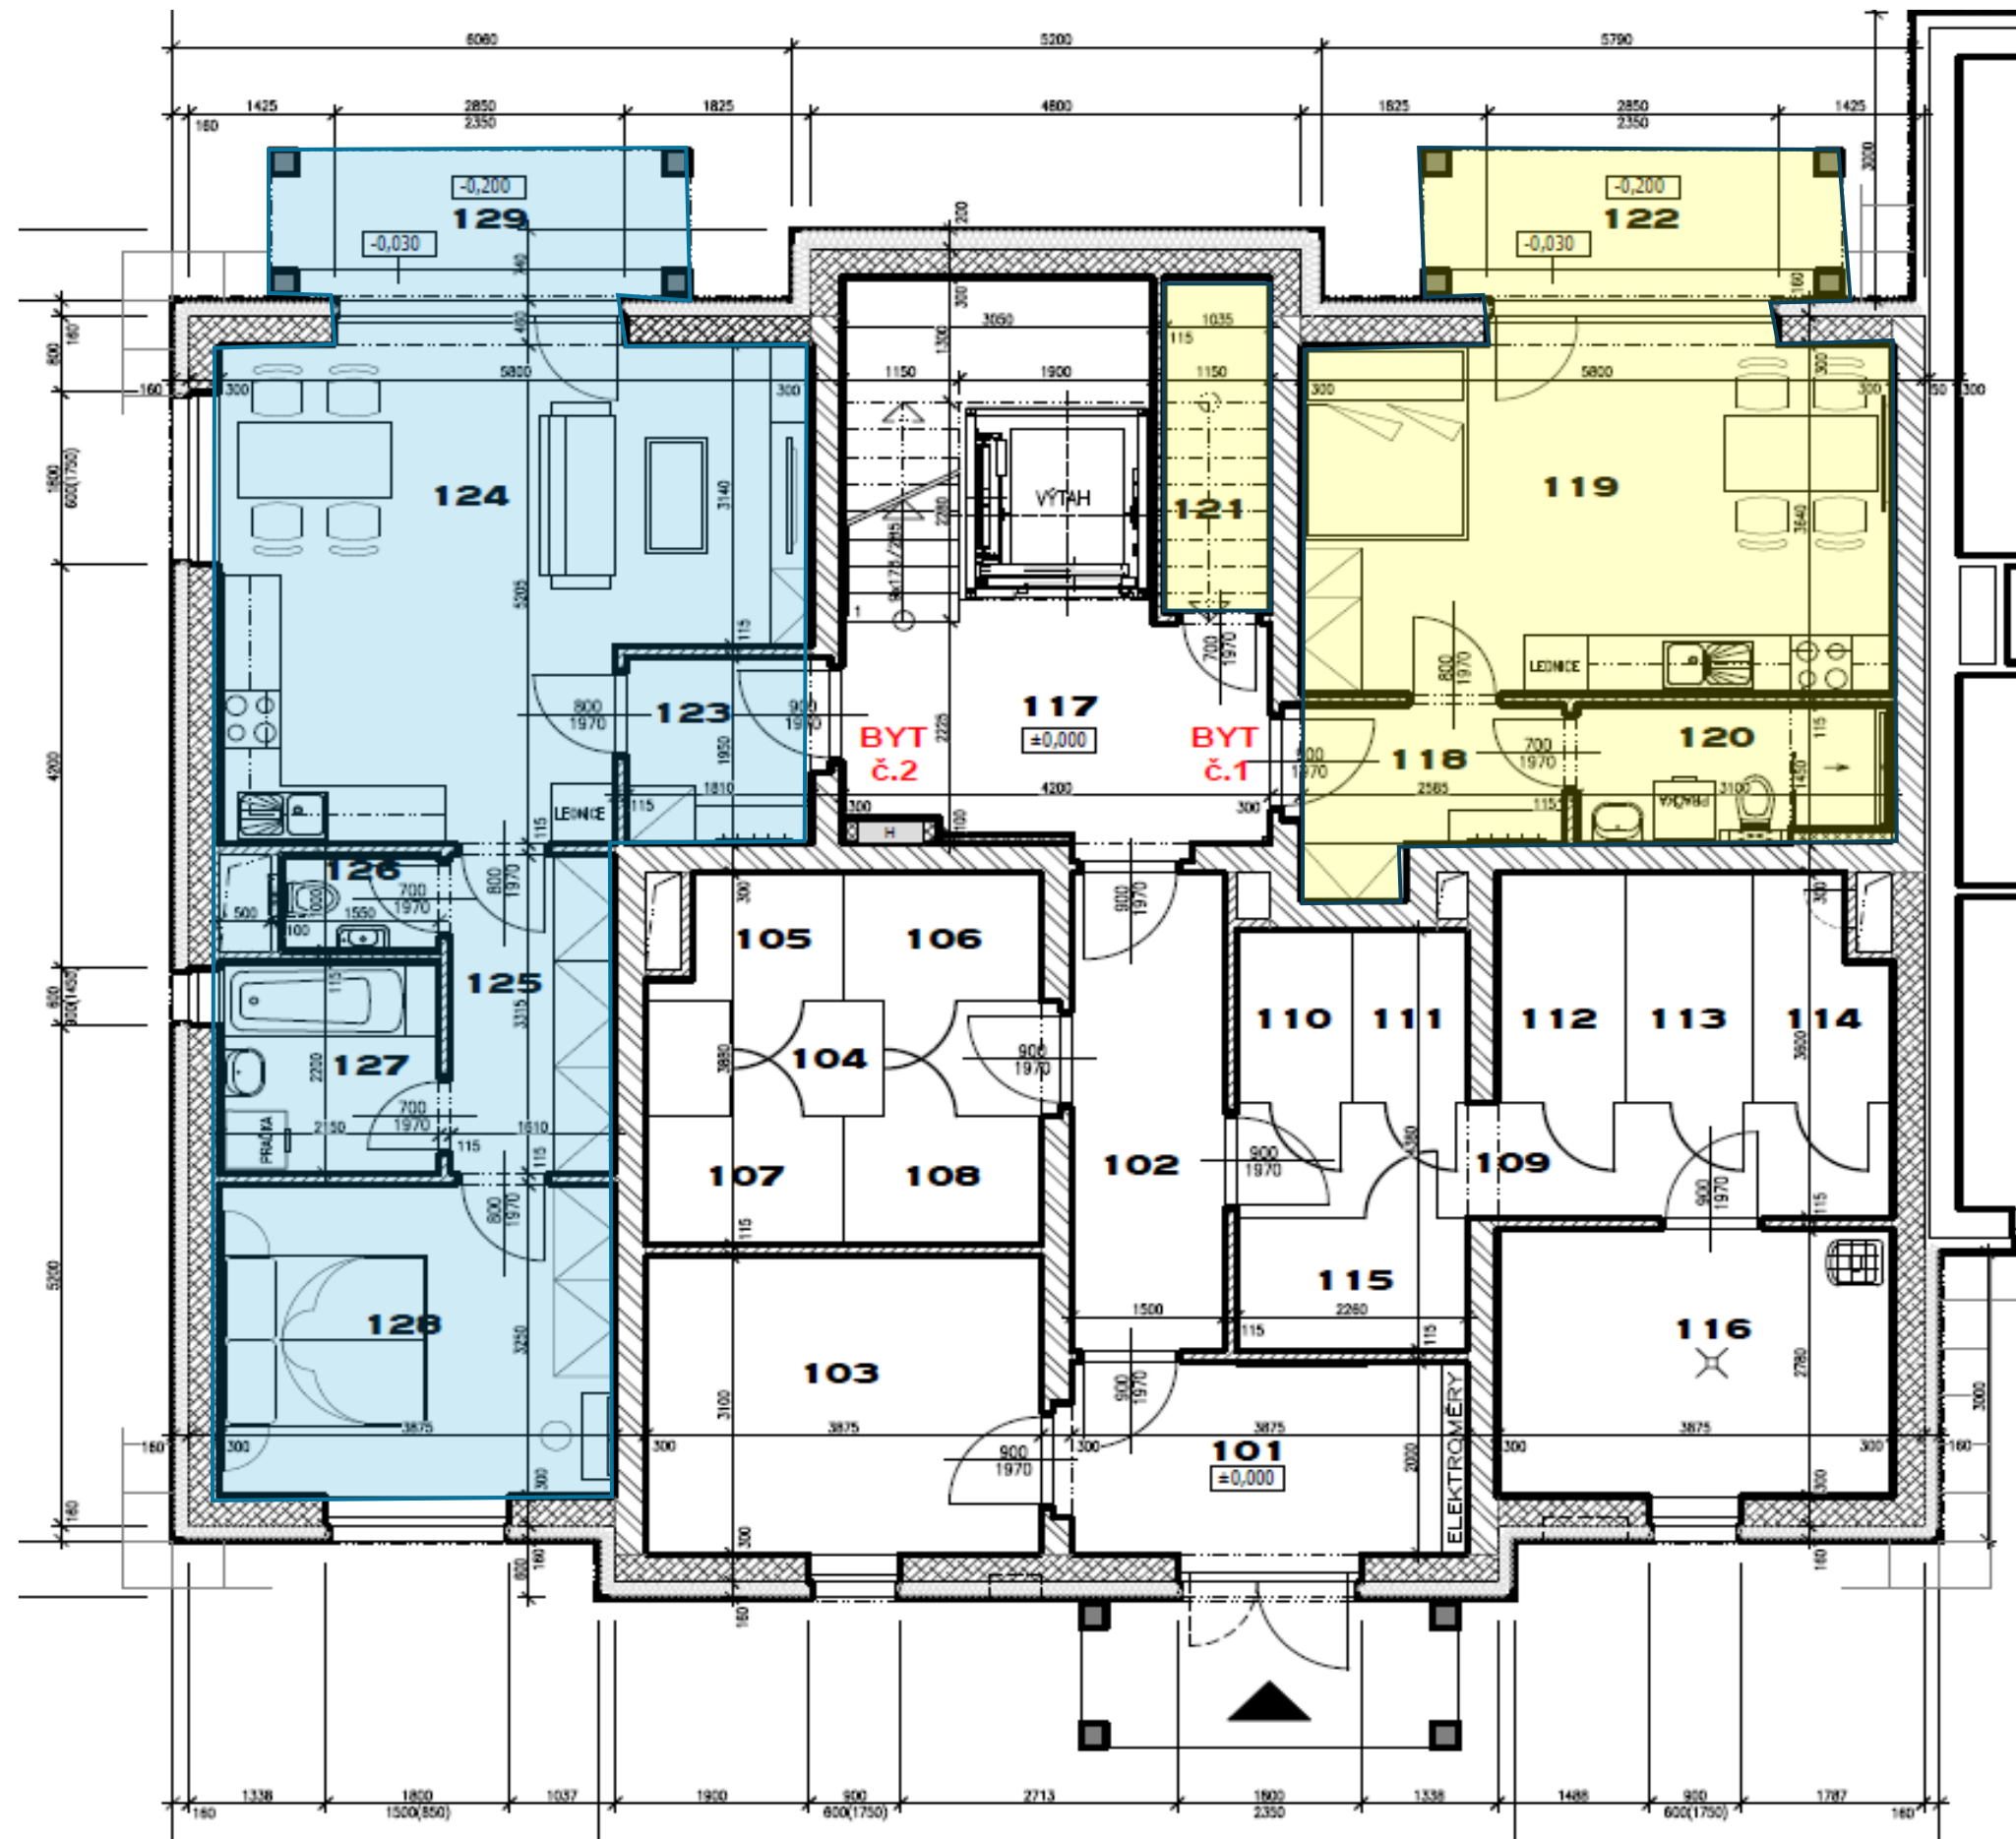



**BYTOVÝ DŮM  
Č. KRUMLOV  
VYŠNÍ  
BLOK A 17  
30 BJ**




**SEKCE C - 2NP  
DISPOZICE**

BYT č. 3 2+KK		
202	předsíň	3,75 m <sup>2</sup>
203	obytný prostor	26,85 m <sup>2</sup>
204	chodba	5,35 m <sup>2</sup>
205	wc	1,70 m <sup>2</sup>
206	koupelna	4,75 m <sup>2</sup>
207	ložnice	12,60 m <sup>2</sup>
	<b>celkem</b>	<b>55,00 m<sup>2</sup></b>
208	balkon	5,90 m <sup>2</sup>

BYT č. 4 2+KK		
209	předsíň	5,90 m <sup>2</sup>
210	obytný prostor	28,10 m <sup>2</sup>
211	wc	1,70 m <sup>2</sup>
212	koupelna	4,75 m <sup>2</sup>
213	ložnice	14,20 m <sup>2</sup>
	<b>celkem</b>	<b>54,65 m<sup>2</sup></b>
214	balkon	5,30 m <sup>2</sup>

BYT č. 5 2+KK		
215	předsíň	3,75 m <sup>2</sup>
216	obytný prostor	26,85 m <sup>2</sup>
217	chodba	5,35 m <sup>2</sup>
218	wc	1,70 m <sup>2</sup>
219	koupelna	4,75 m <sup>2</sup>
220	ložnice	12,60 m <sup>2</sup>
	<b>celkem</b>	<b>55,00 m<sup>2</sup></b>
208	balkon	5,90 m <sup>2</sup>

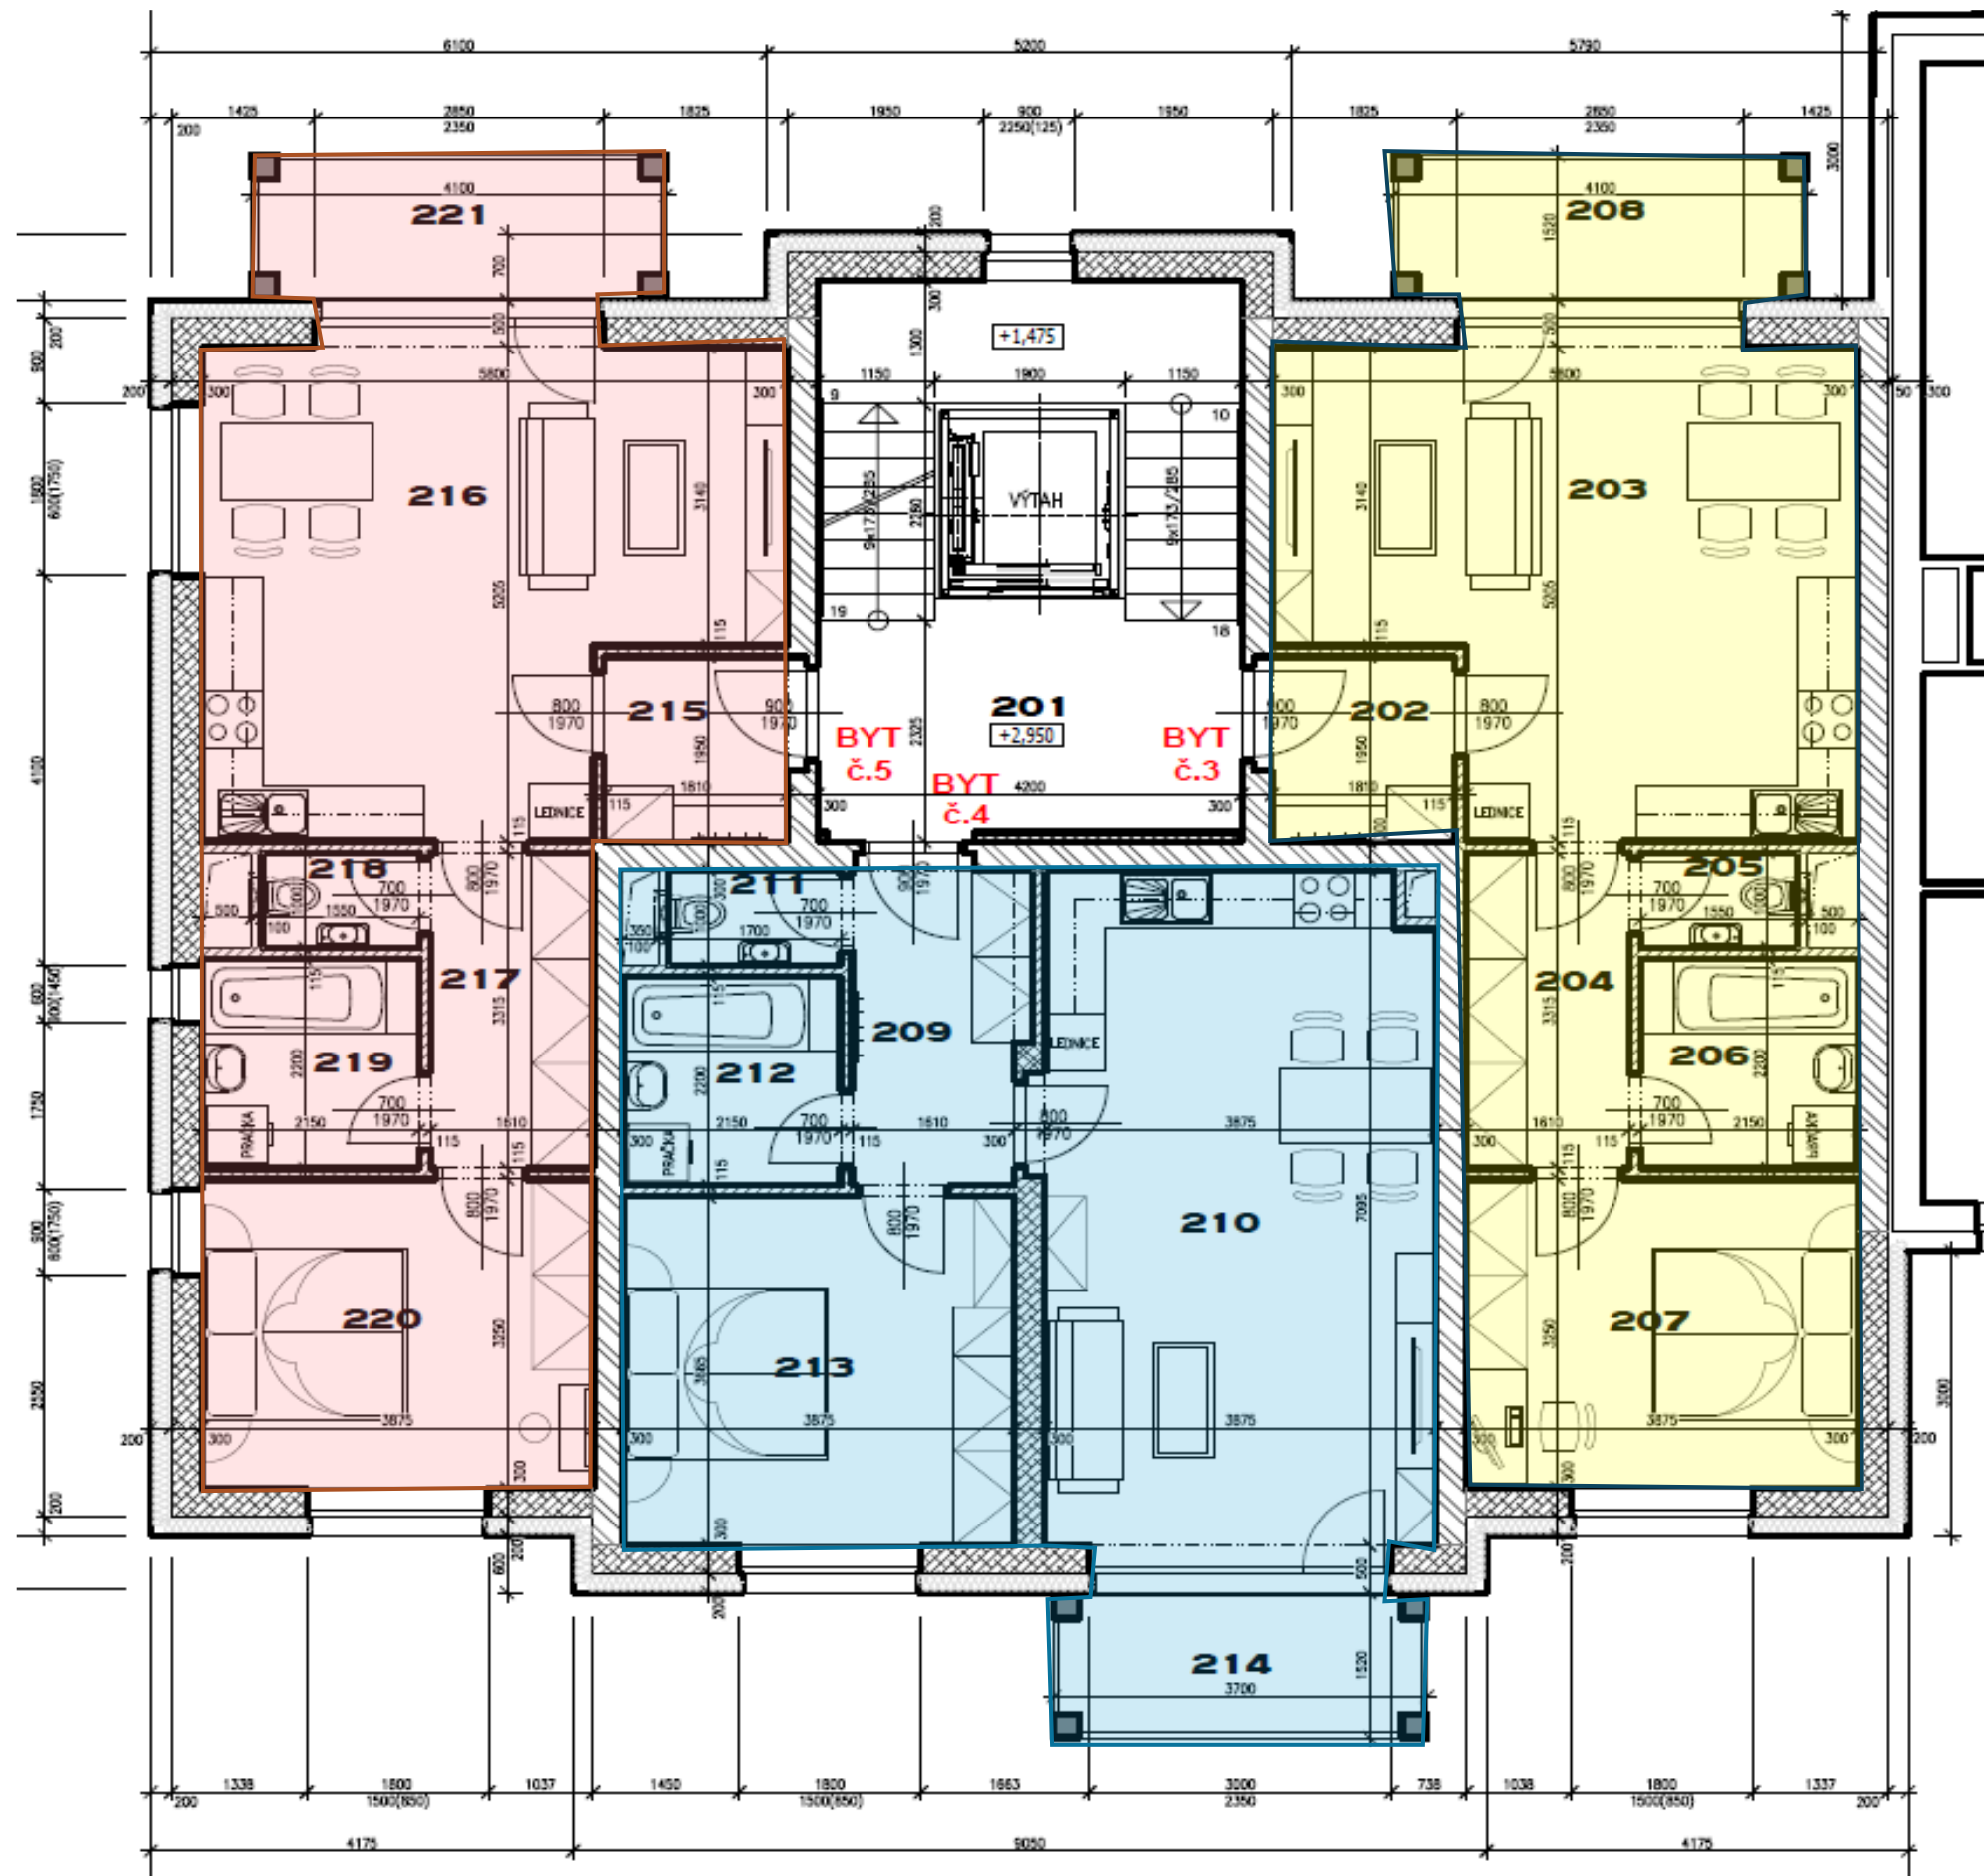

# BYTOVÝ DŮM Č. KRUMLOV VYŠNÝ BLOK A 17 30 BJ




## SEKCE B - 3NP DISPOZICE

BYT č. 6 2+KK		
302	předsíň	3,75 m <sup>2</sup>
303	obytný prostor	26,85 m <sup>2</sup>
304	chodba	5,35 m <sup>2</sup>
305	wc	1,70 m <sup>2</sup>
306	koupelna	4,75 m <sup>2</sup>
307	ložnice	12,60 m <sup>2</sup>
	<b>celkem</b>	<b>55,00 m<sup>2</sup></b>
308	balkon	5,90 m <sup>2</sup>

BYT č. 7 2+KK		
309	předsíň	5,90 m <sup>2</sup>
310	obytný prostor	28,10 m <sup>2</sup>
311	wc	1,70 m <sup>2</sup>
312	koupelna	4,75 m <sup>2</sup>
313	ložnice	14,20 m <sup>2</sup>
	<b>celkem</b>	<b>54,65 m<sup>2</sup></b>
314	balkon	5,30 m <sup>2</sup>

BYT č. 8 2+KK		
315	předsíň	3,75 m <sup>2</sup>
316	obytný prostor	26,85 m <sup>2</sup>
317	chodba	5,35 m <sup>2</sup>
318	wc	1,70 m <sup>2</sup>
319	koupelna	4,75 m <sup>2</sup>
320	ložnice	12,60 m <sup>2</sup>
	<b>celkem</b>	<b>55,00 m<sup>2</sup></b>
321	balkon	5,90 m <sup>2</sup>

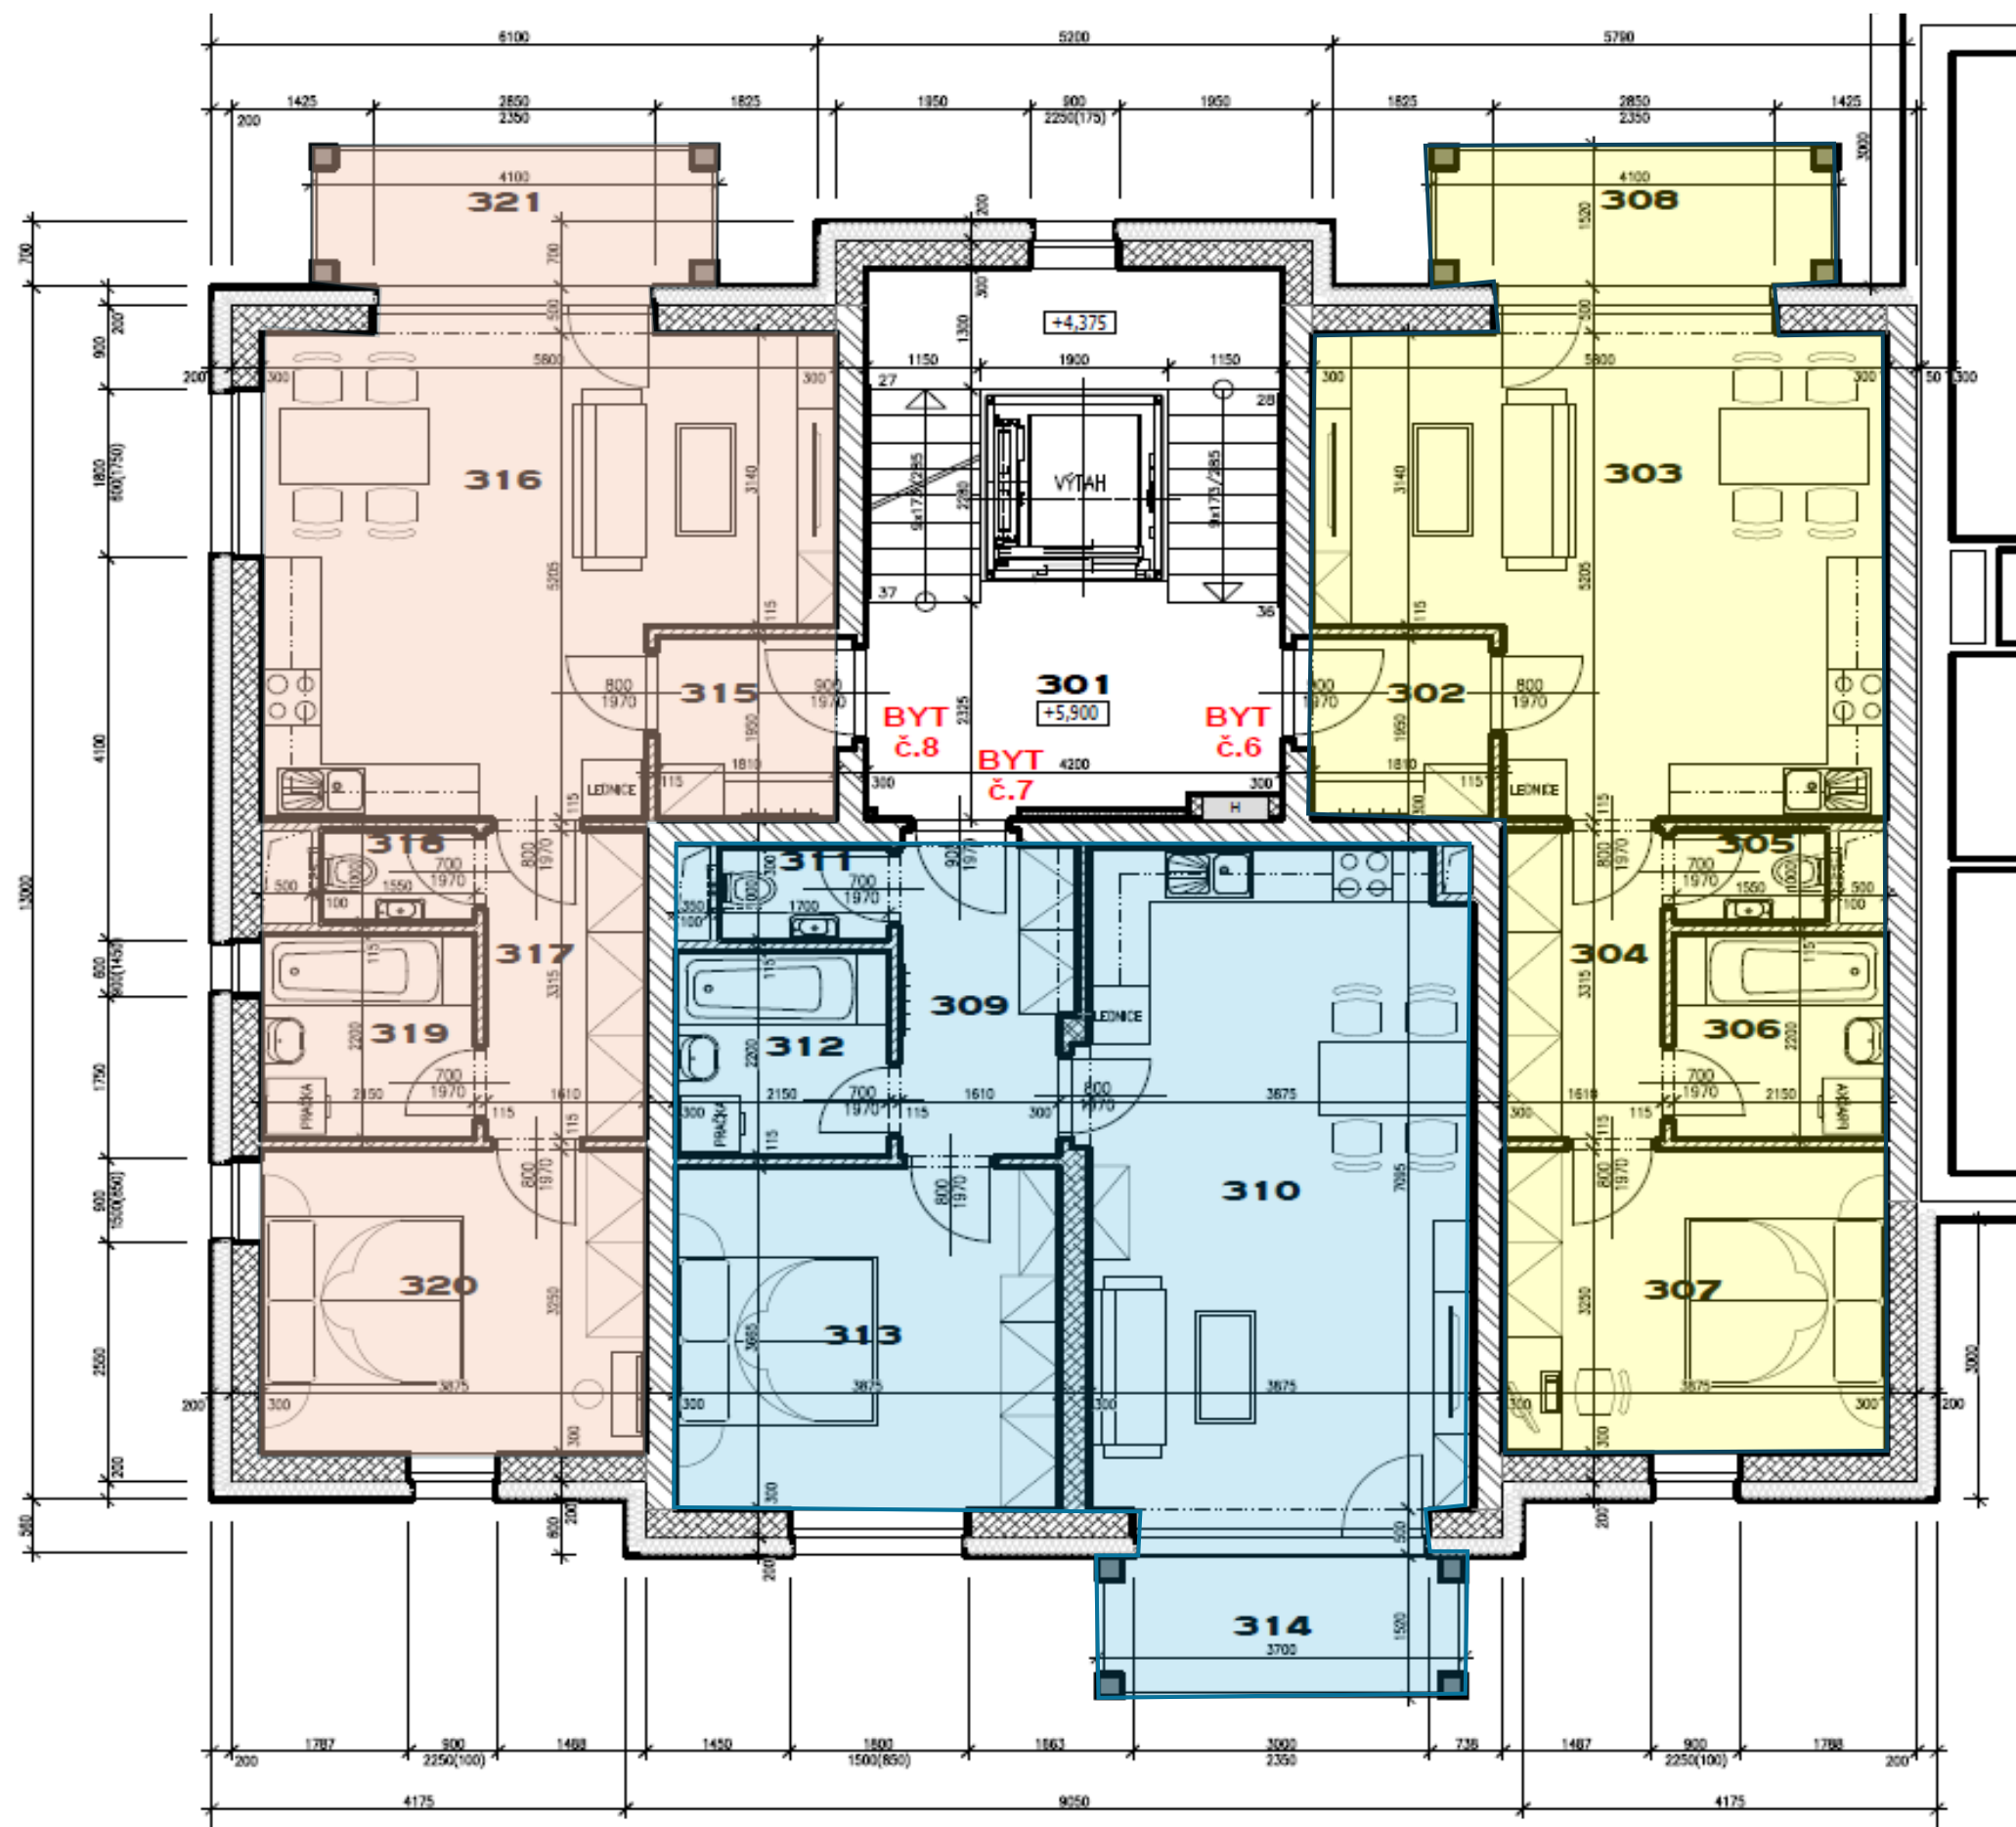



# BYTOVÝ DŮM Č. KRUMLOV VYŠNÝ BLOK A 17 30 BJ



## SEKCE C - 4NP DISPOZICE

BYT č. 9		3+KK	
402	předsíň	9,25	m <sup>2</sup>
403	chodba	6,40	m <sup>2</sup>
404	obytný prostor	30,80	m <sup>2</sup>
405	wc	1,35	m <sup>2</sup>
406	koupelna	5,60	m <sup>2</sup>
407	ložnice	12,85	m <sup>2</sup>
408	pokoj	16,80	m <sup>2</sup>
	<b>celkem</b>	<b>83,05</b>	<b>m<sup>2</sup></b>
409	balkon	5,55	m <sup>2</sup>
410	balkon	6,15	m <sup>2</sup>

BYT č. 10		3+KK	
411	předsíň	9,25	m <sup>2</sup>
412	chodba	6,10	m <sup>2</sup>
413	obytný prostor	30,80	m <sup>2</sup>
414	wc	1,30	m <sup>2</sup>
415	koupelna	5,30	m <sup>2</sup>
416	ložnice	13,45	m <sup>2</sup>
417	pokoj	16,15	m <sup>2</sup>
	<b>celkem</b>	<b>82,35</b>	<b>m<sup>2</sup></b>
418	balkon	6,15	m <sup>2</sup>

