

PARKOVIŠTĚ SÍDLIŠTĚ MÍR, ŠEŘIKOVÁ ULICE, ČESKÝ KRUMLOV

PŘÍLOHA K ŽÁDOSTI

POZOR
ULICE ŠEŘIKOVÁ UZAVŘENA
IP 22 E 7b

POZOR
ULICE ŠEŘIKOVÁ UZAVŘENA
IP 22 E 7b

P 4
C 2c

B 24b
MIMO VOZIDEL STAVBY
E 13

B 24a
MIMO VOZIDEL STAVBY
E 13

A 9

A 9
IP 10a
200 m
E 3a

B 28
E 8c

A 9

A 9


B 28

B 1
MIMO VOZIDEL STAVBY
E 13

Z 2

A 9

B 28

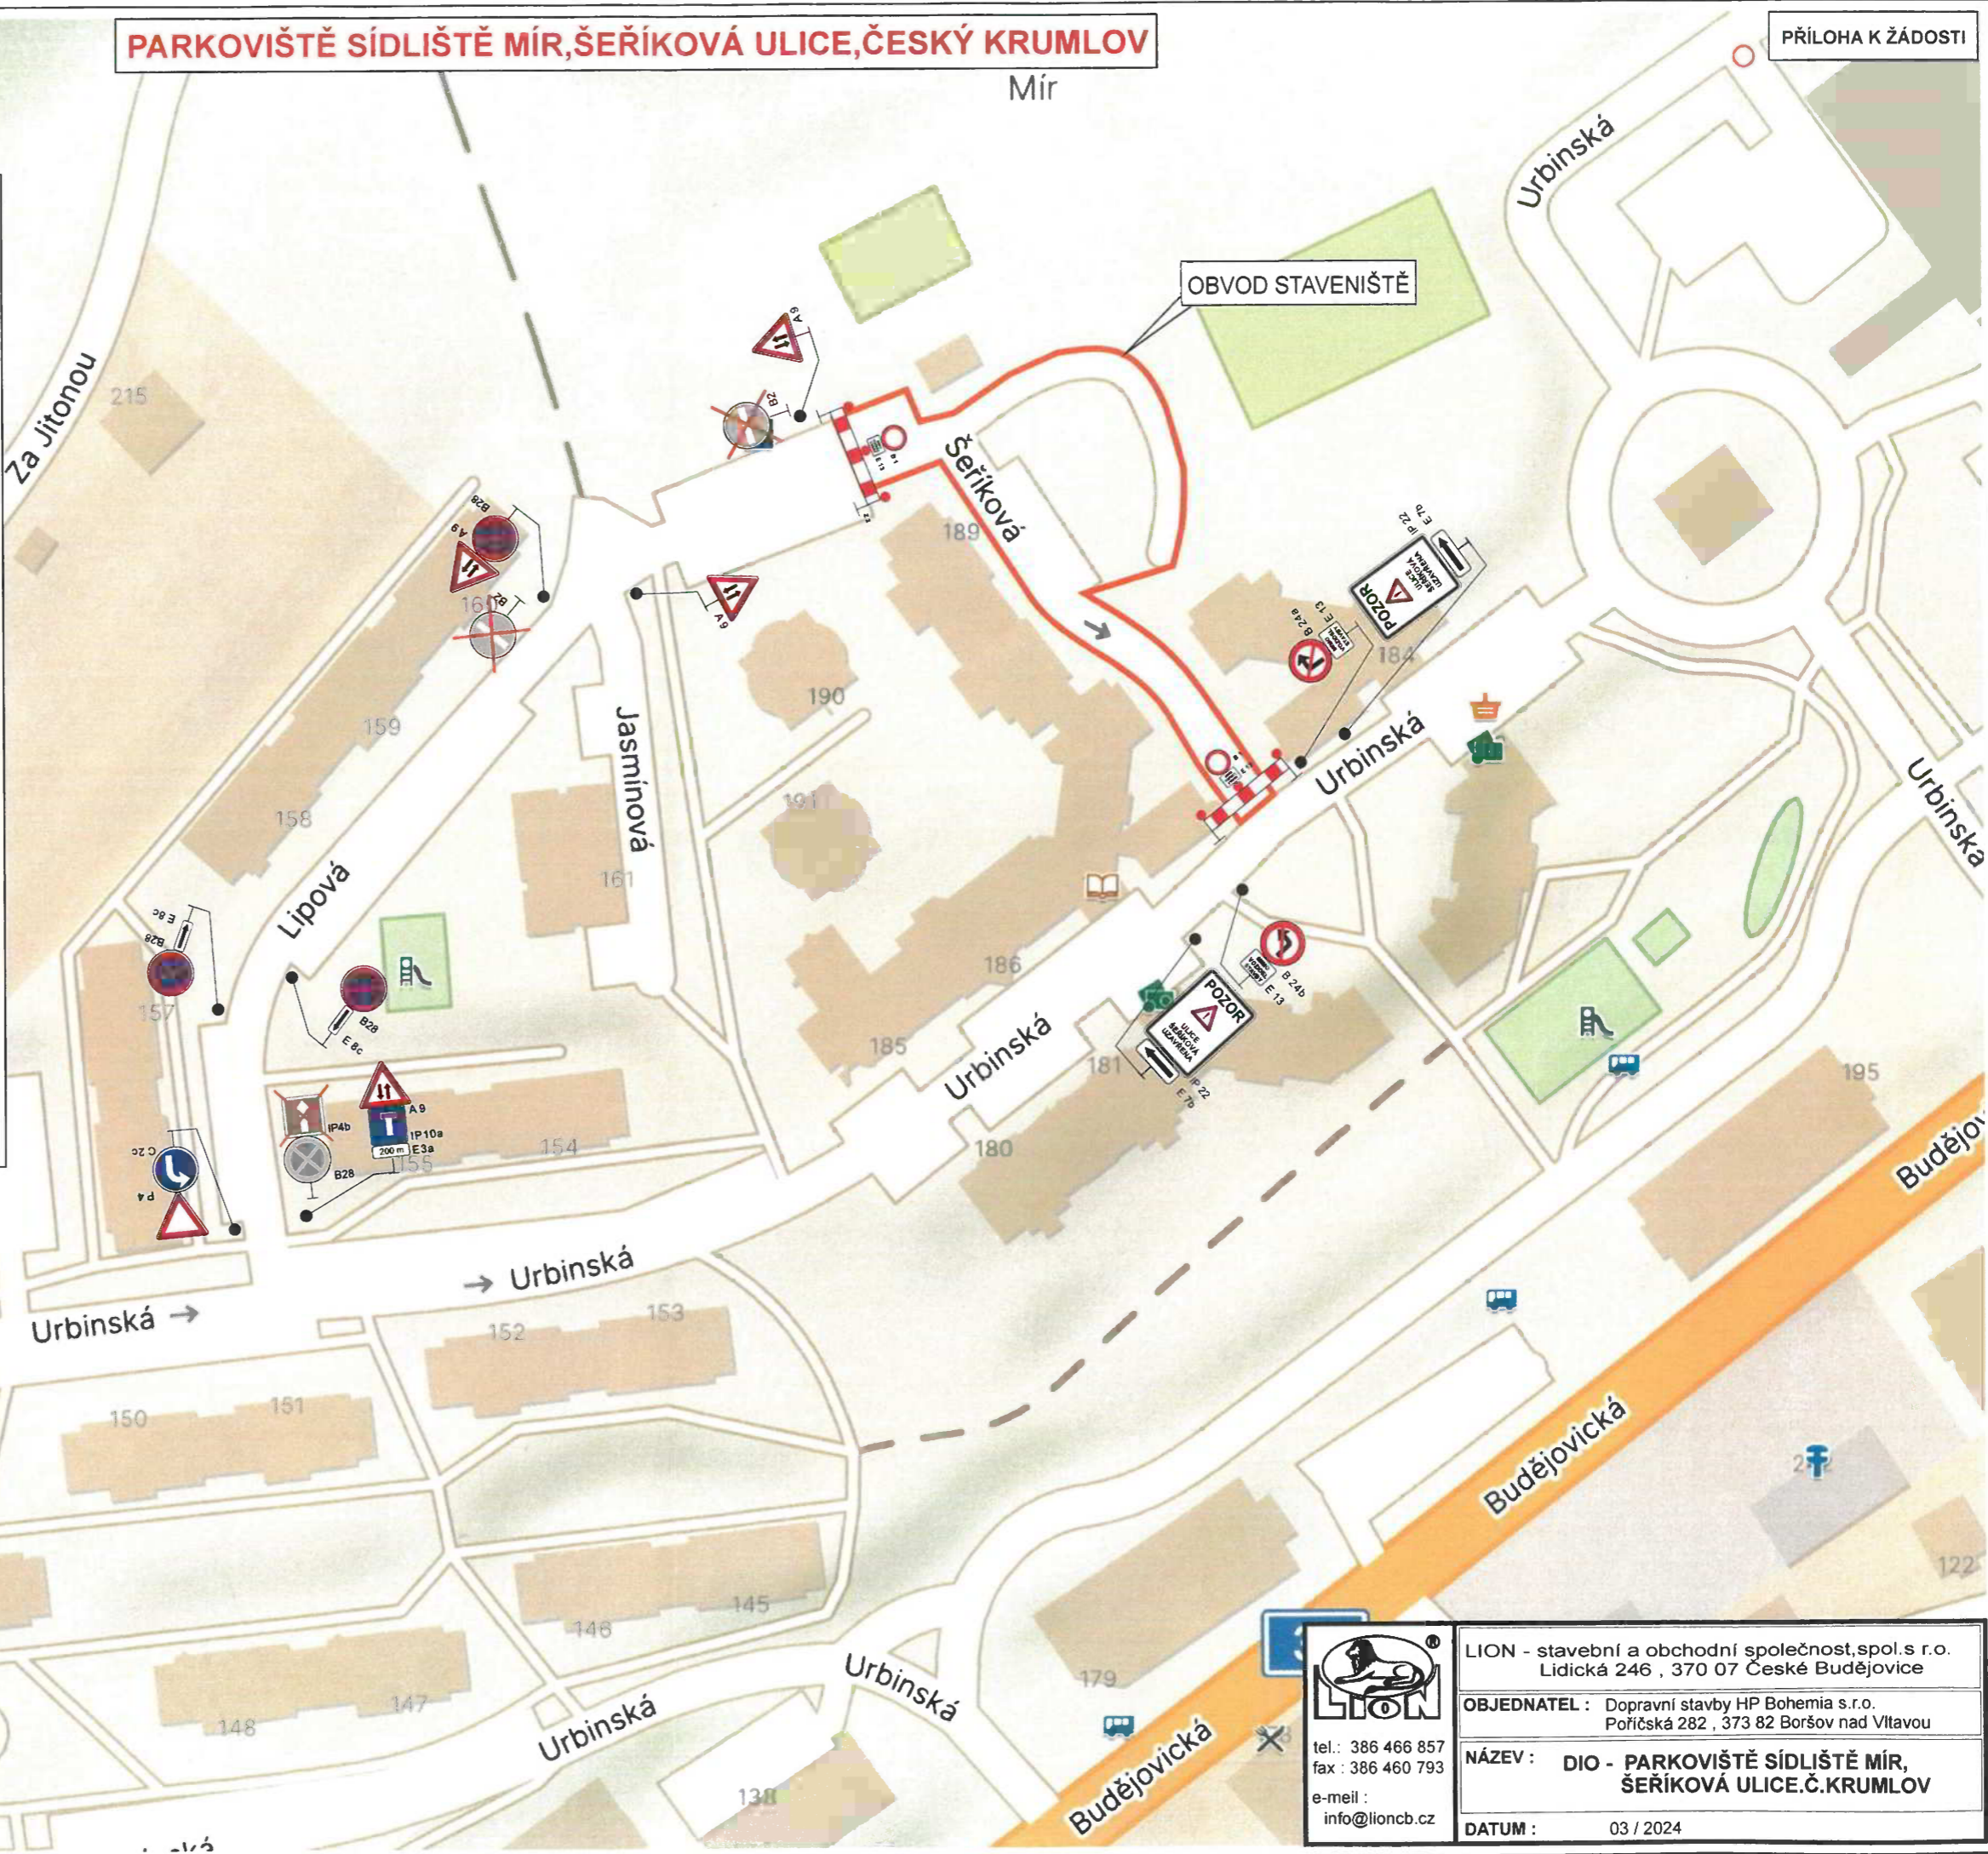

tel.: 386 466 857
fax: 386 460 793
e-mail: info@lioncb.cz

LION - stavební a obchodní společnost, spol. s r.o.
Lidická 246, 370 07 České Budějovice

OBJEDNATEL: Dopravní stavby HP Bohemia s.r.o.
Poříčská 282, 373 82 Boršov nad Vltavou

NÁZEV: DIO - PARKOVIŠTĚ SÍDLIŠTĚ MÍR,
ŠEŘIKOVÁ ULICE, Č. KRUMLOV

DATUM: 03 / 2024