



# PŘEHLEDNÁ SITUACE

měr. 1:10 000

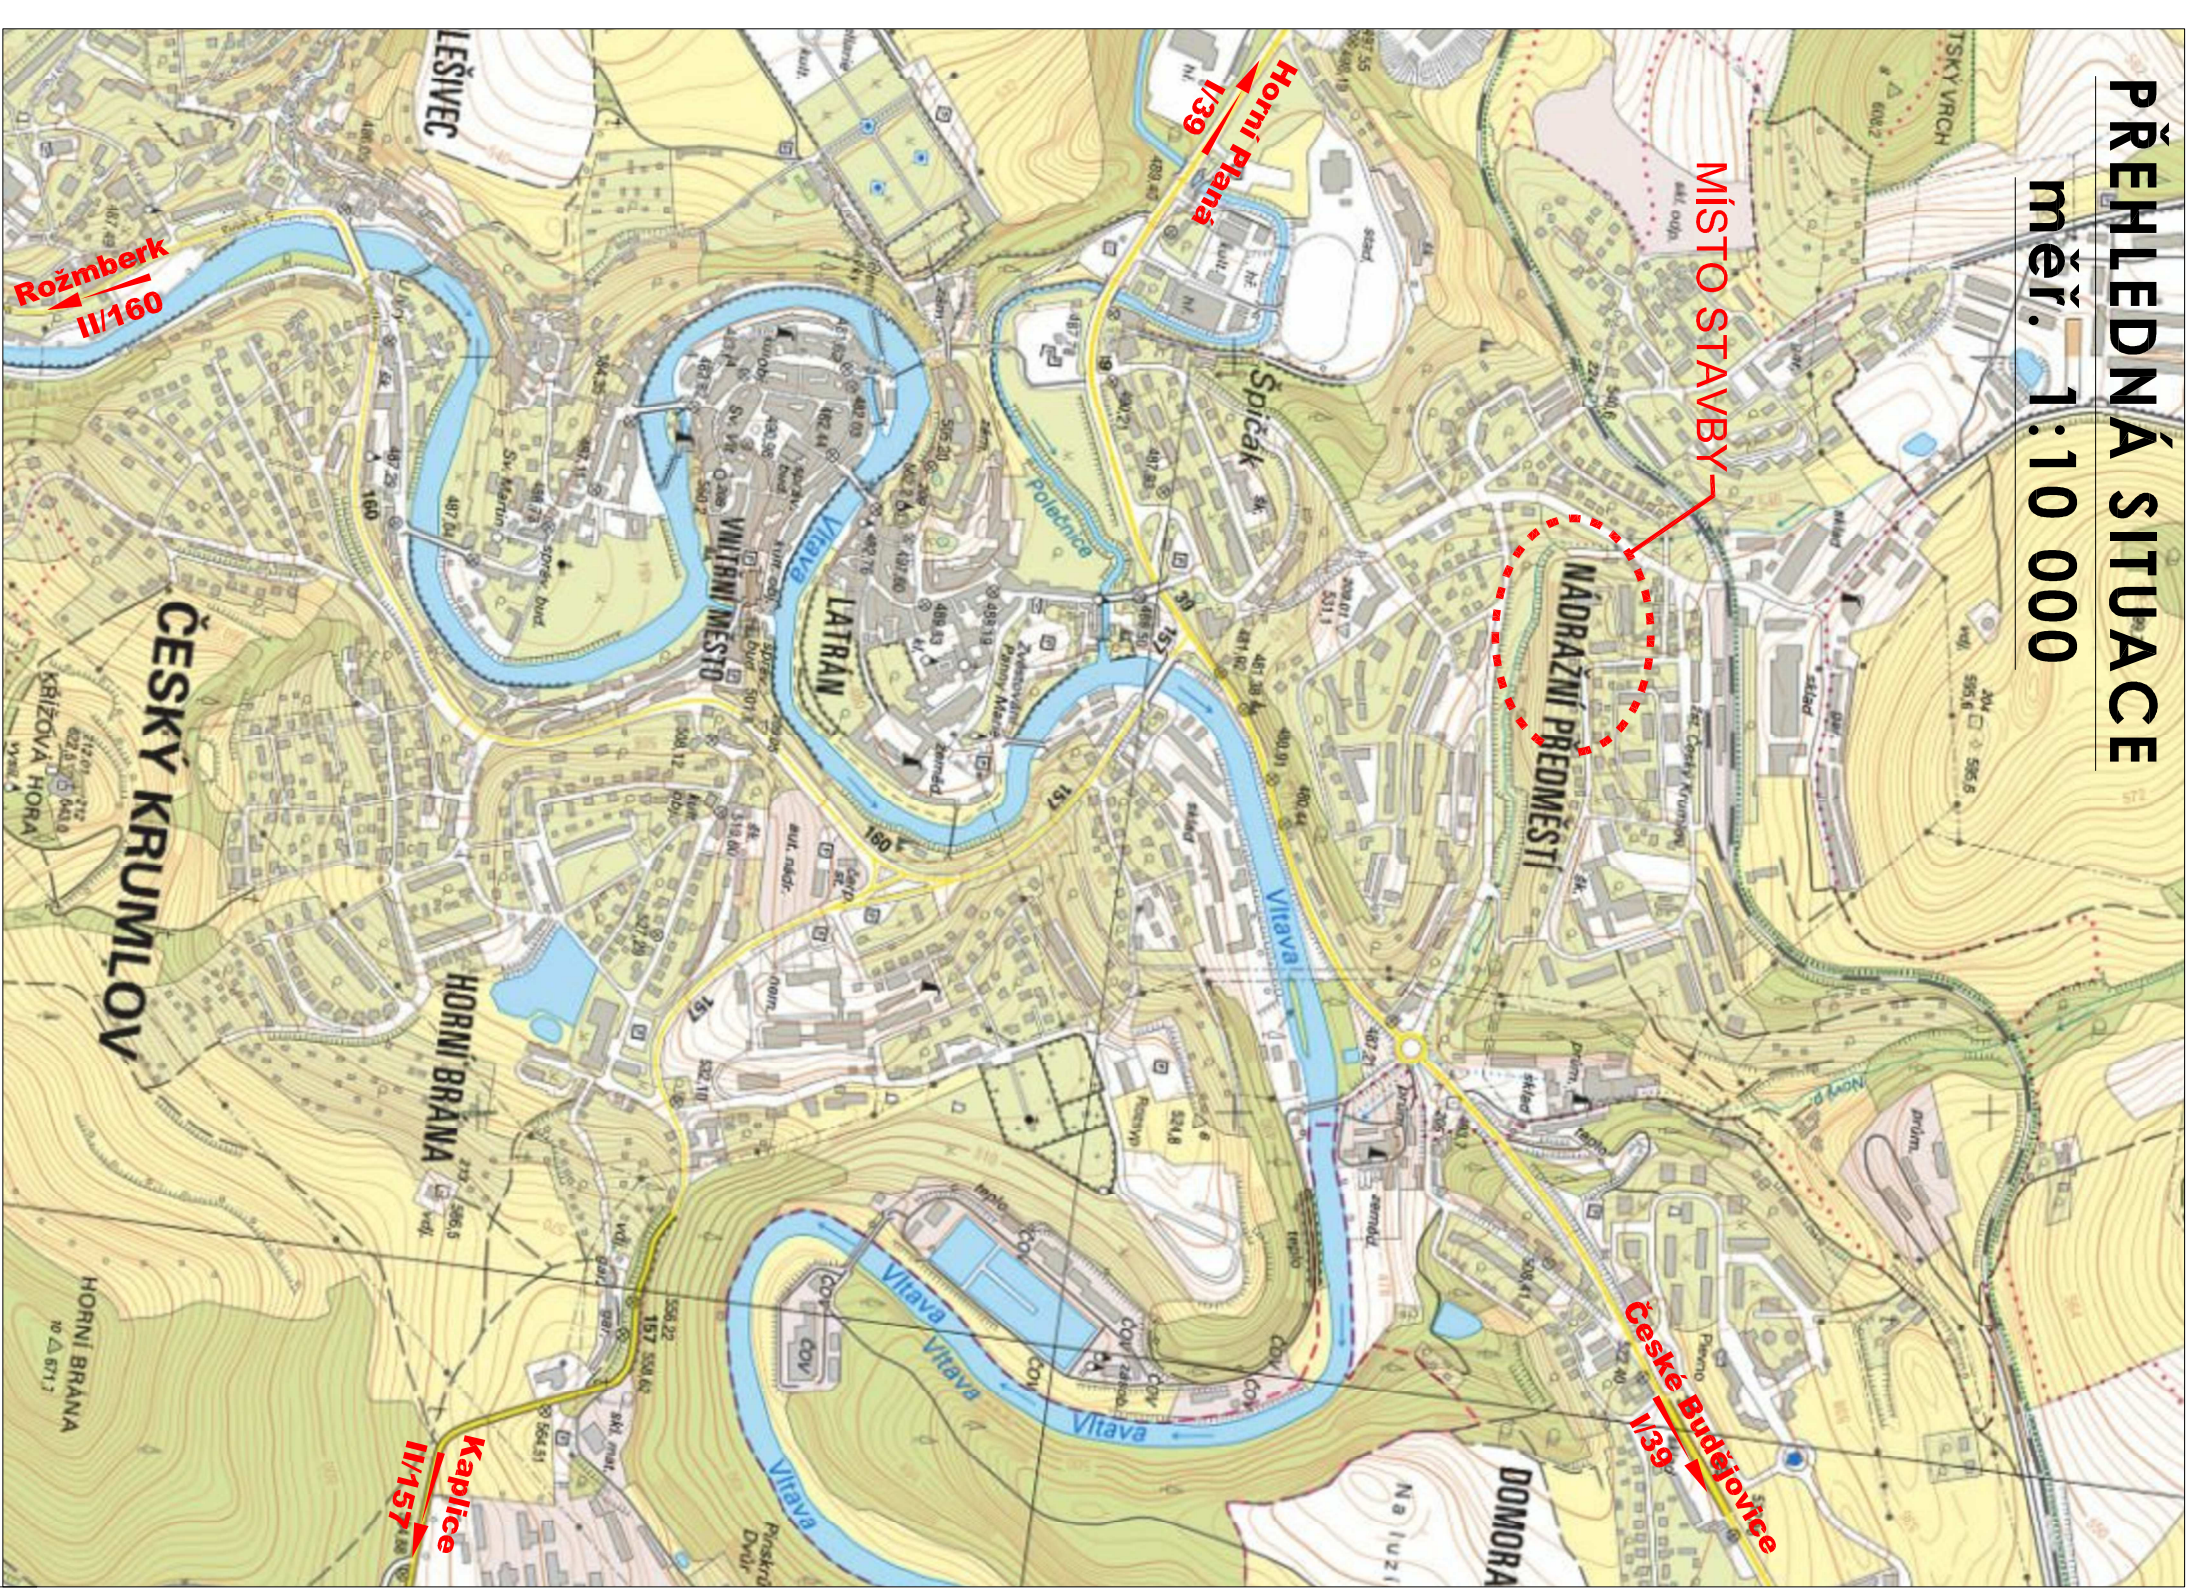

# SITUACE KN

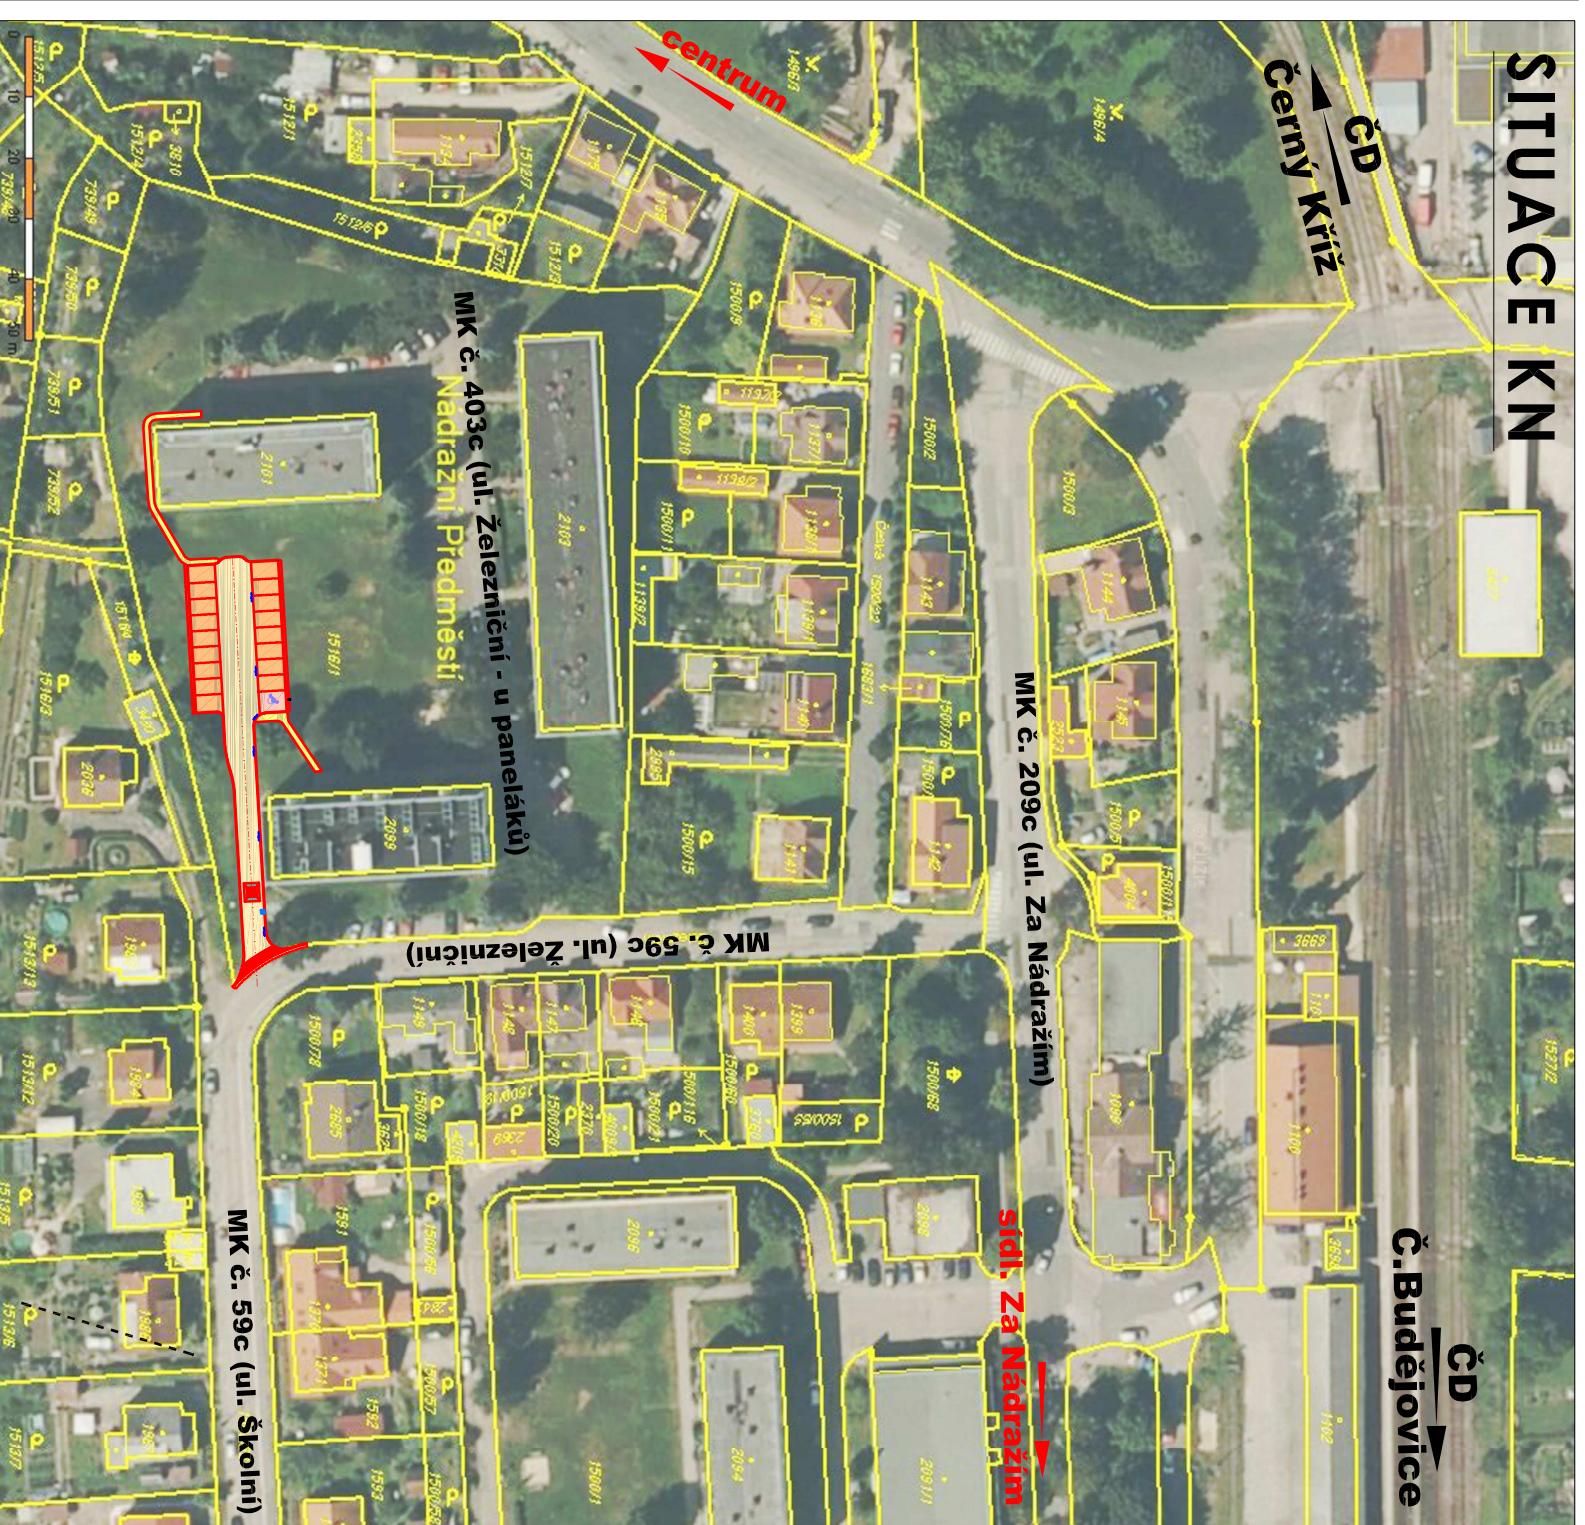

Zodpovědný projektant Jan Šára, Dis.	Vypracoval Jan Šára, Dis.
Objednatel: Město Český Krumlov	Místo: Český Krumlov, ul. Za Nádražím
Akce:	Č. Zakázky: 03-2024
Parkovací stání Železniční ul., Český Krumlov	Datum: březen 2024
	Formát: 2 x A4
	Měřitko:
Část: C - SITUAČNÍ VÝKRESY	Stupeň: DUSP
Výkres: SITUAČNÍ VÝKRES ŠIRŠÍCH VZTAHŮ	Suprava: C.1