





A - východní strana UK 376

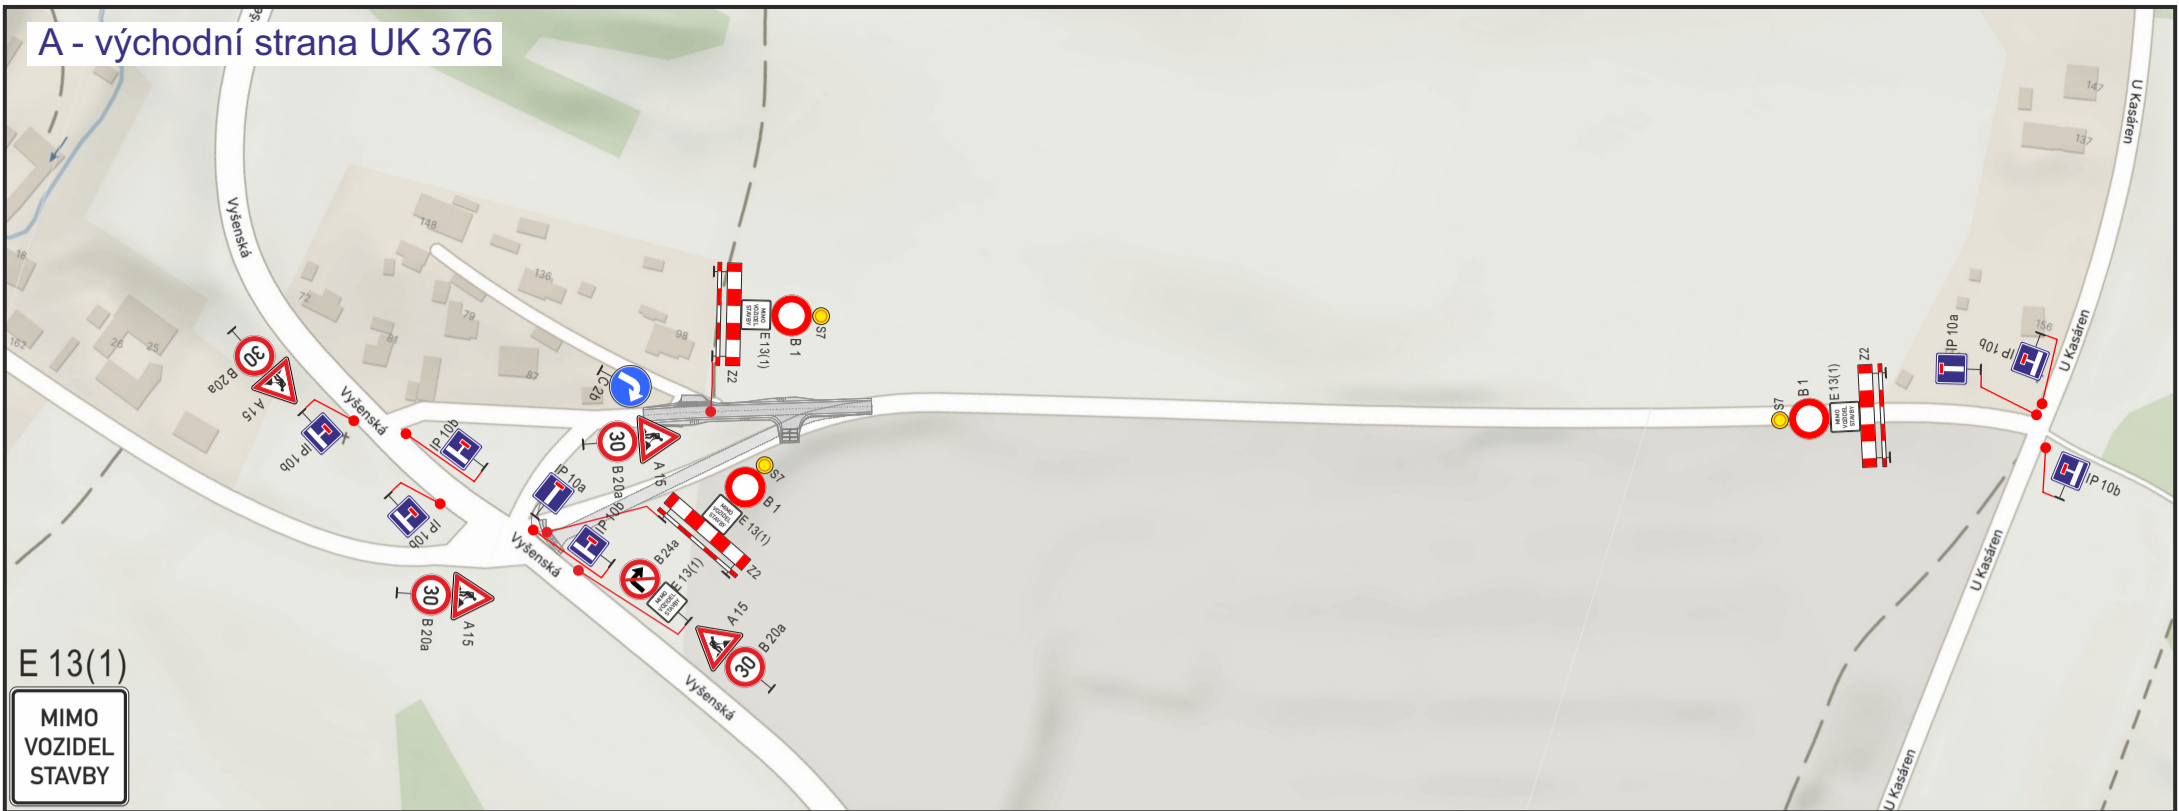

B - západní strana UK 376

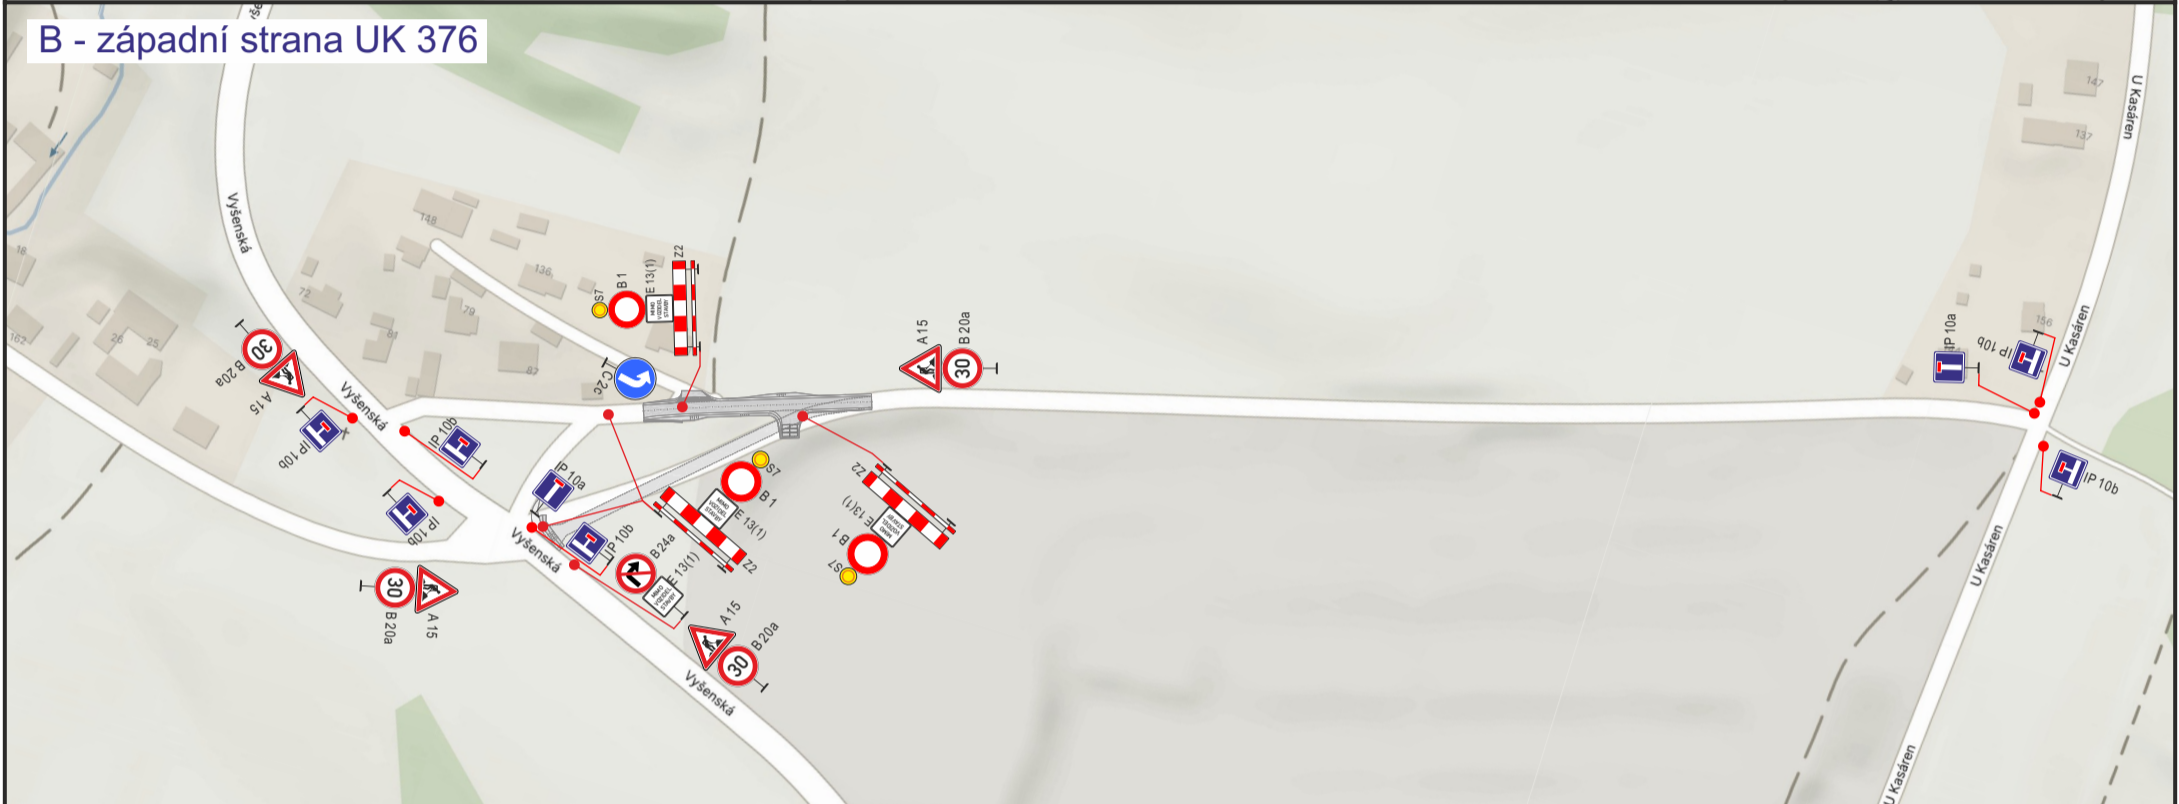

C - odstranění panelové UK 439

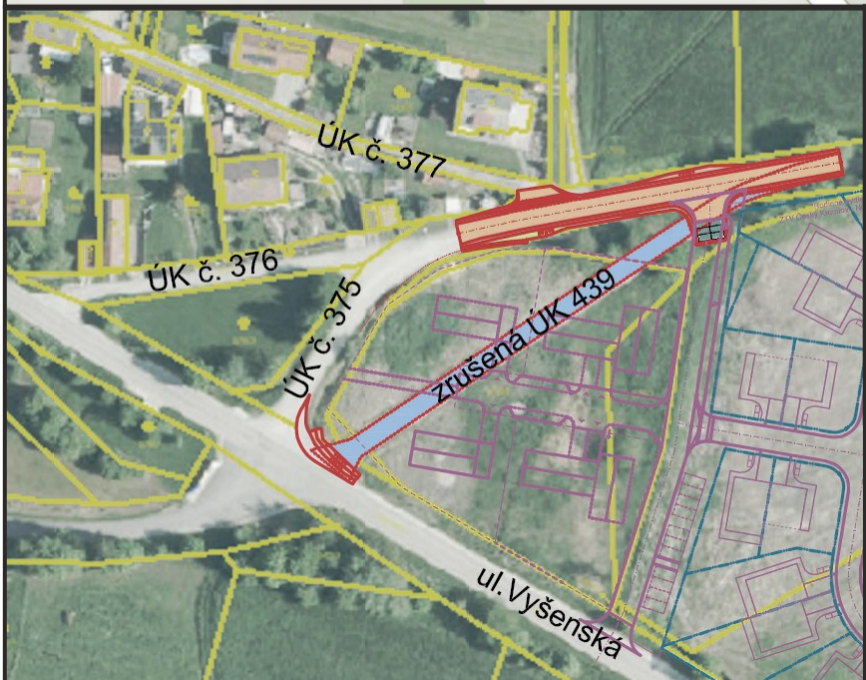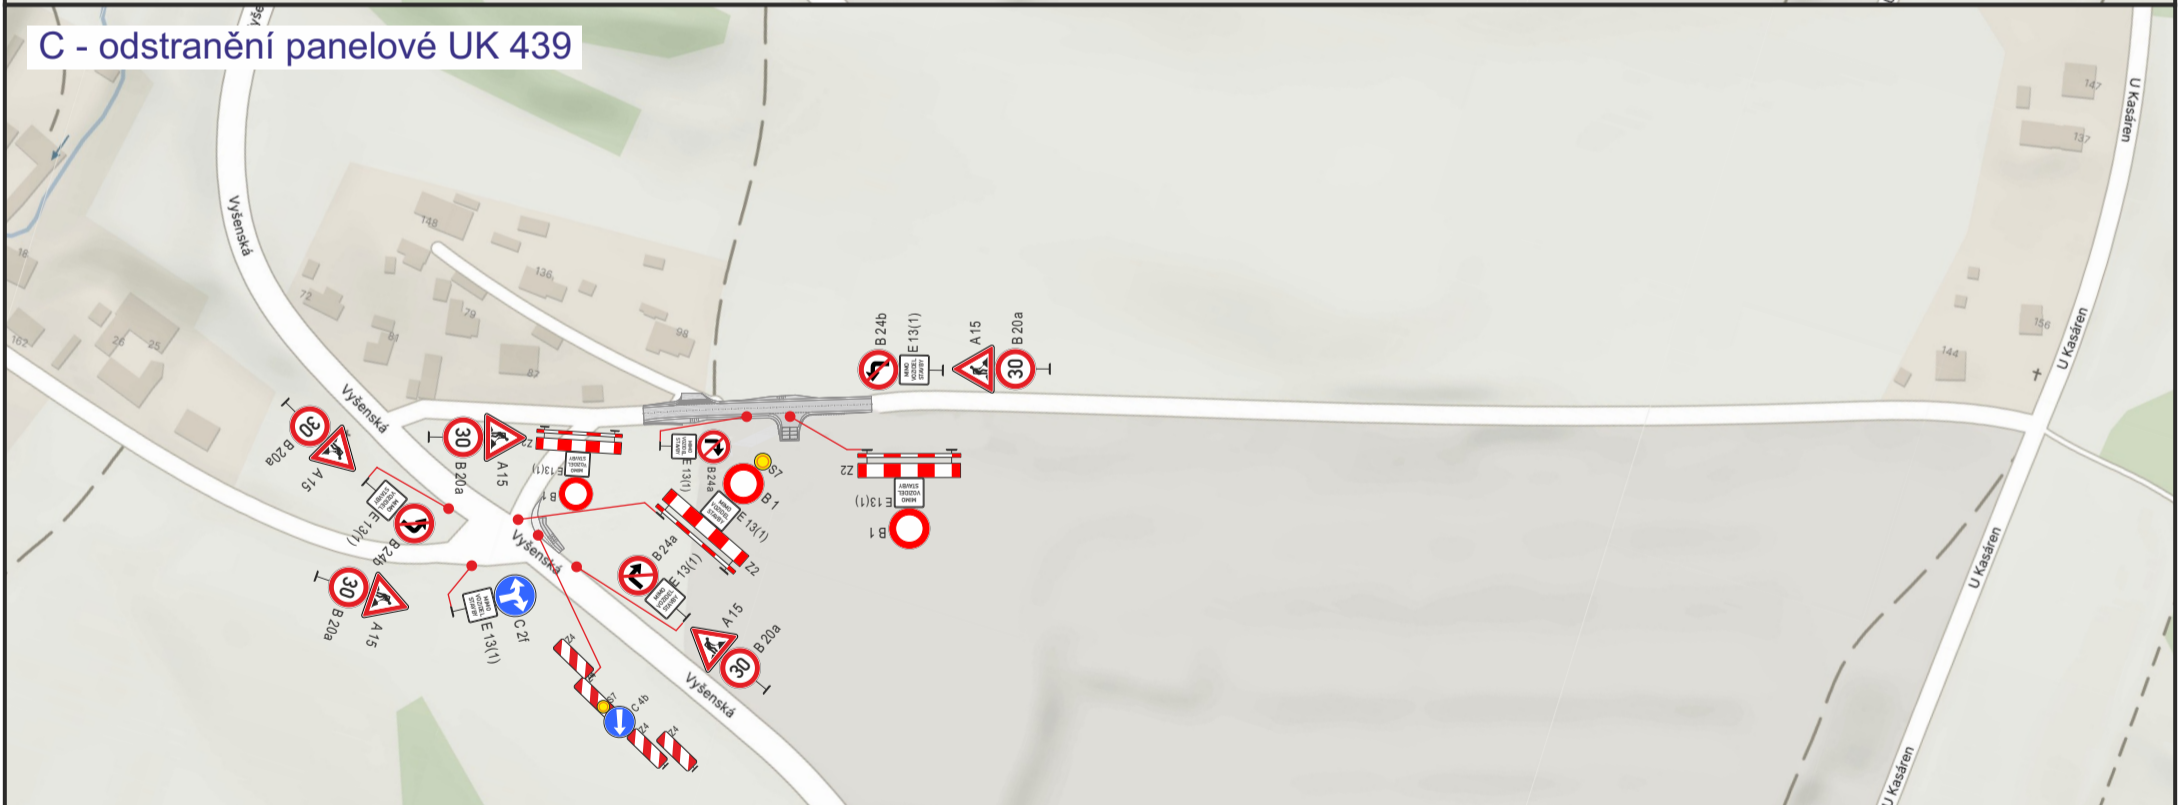

Zhotovitel PD DIO :



Objednatel PD DIO :



Dopravně inženýrské opatření:

Přeložení panelové komunikace UK 439 – Vyšný, Český Krumlov

Zadavatel: **Město Český Krumlov**

Zhotovitel: **Dopravní stavby HP Bohemia s.r.o. - 602486932 pí.Muková**

Vypracoval: Michal Jelínek

Dne: 09/2025

Verze: 1.

Email: info@dioprojekty.cz

Formát: A3

Počet listů: 1. /1

Telefon: +420 608 860 896

Poznámka: A, B, C