NAVRHOVANÝ STAV

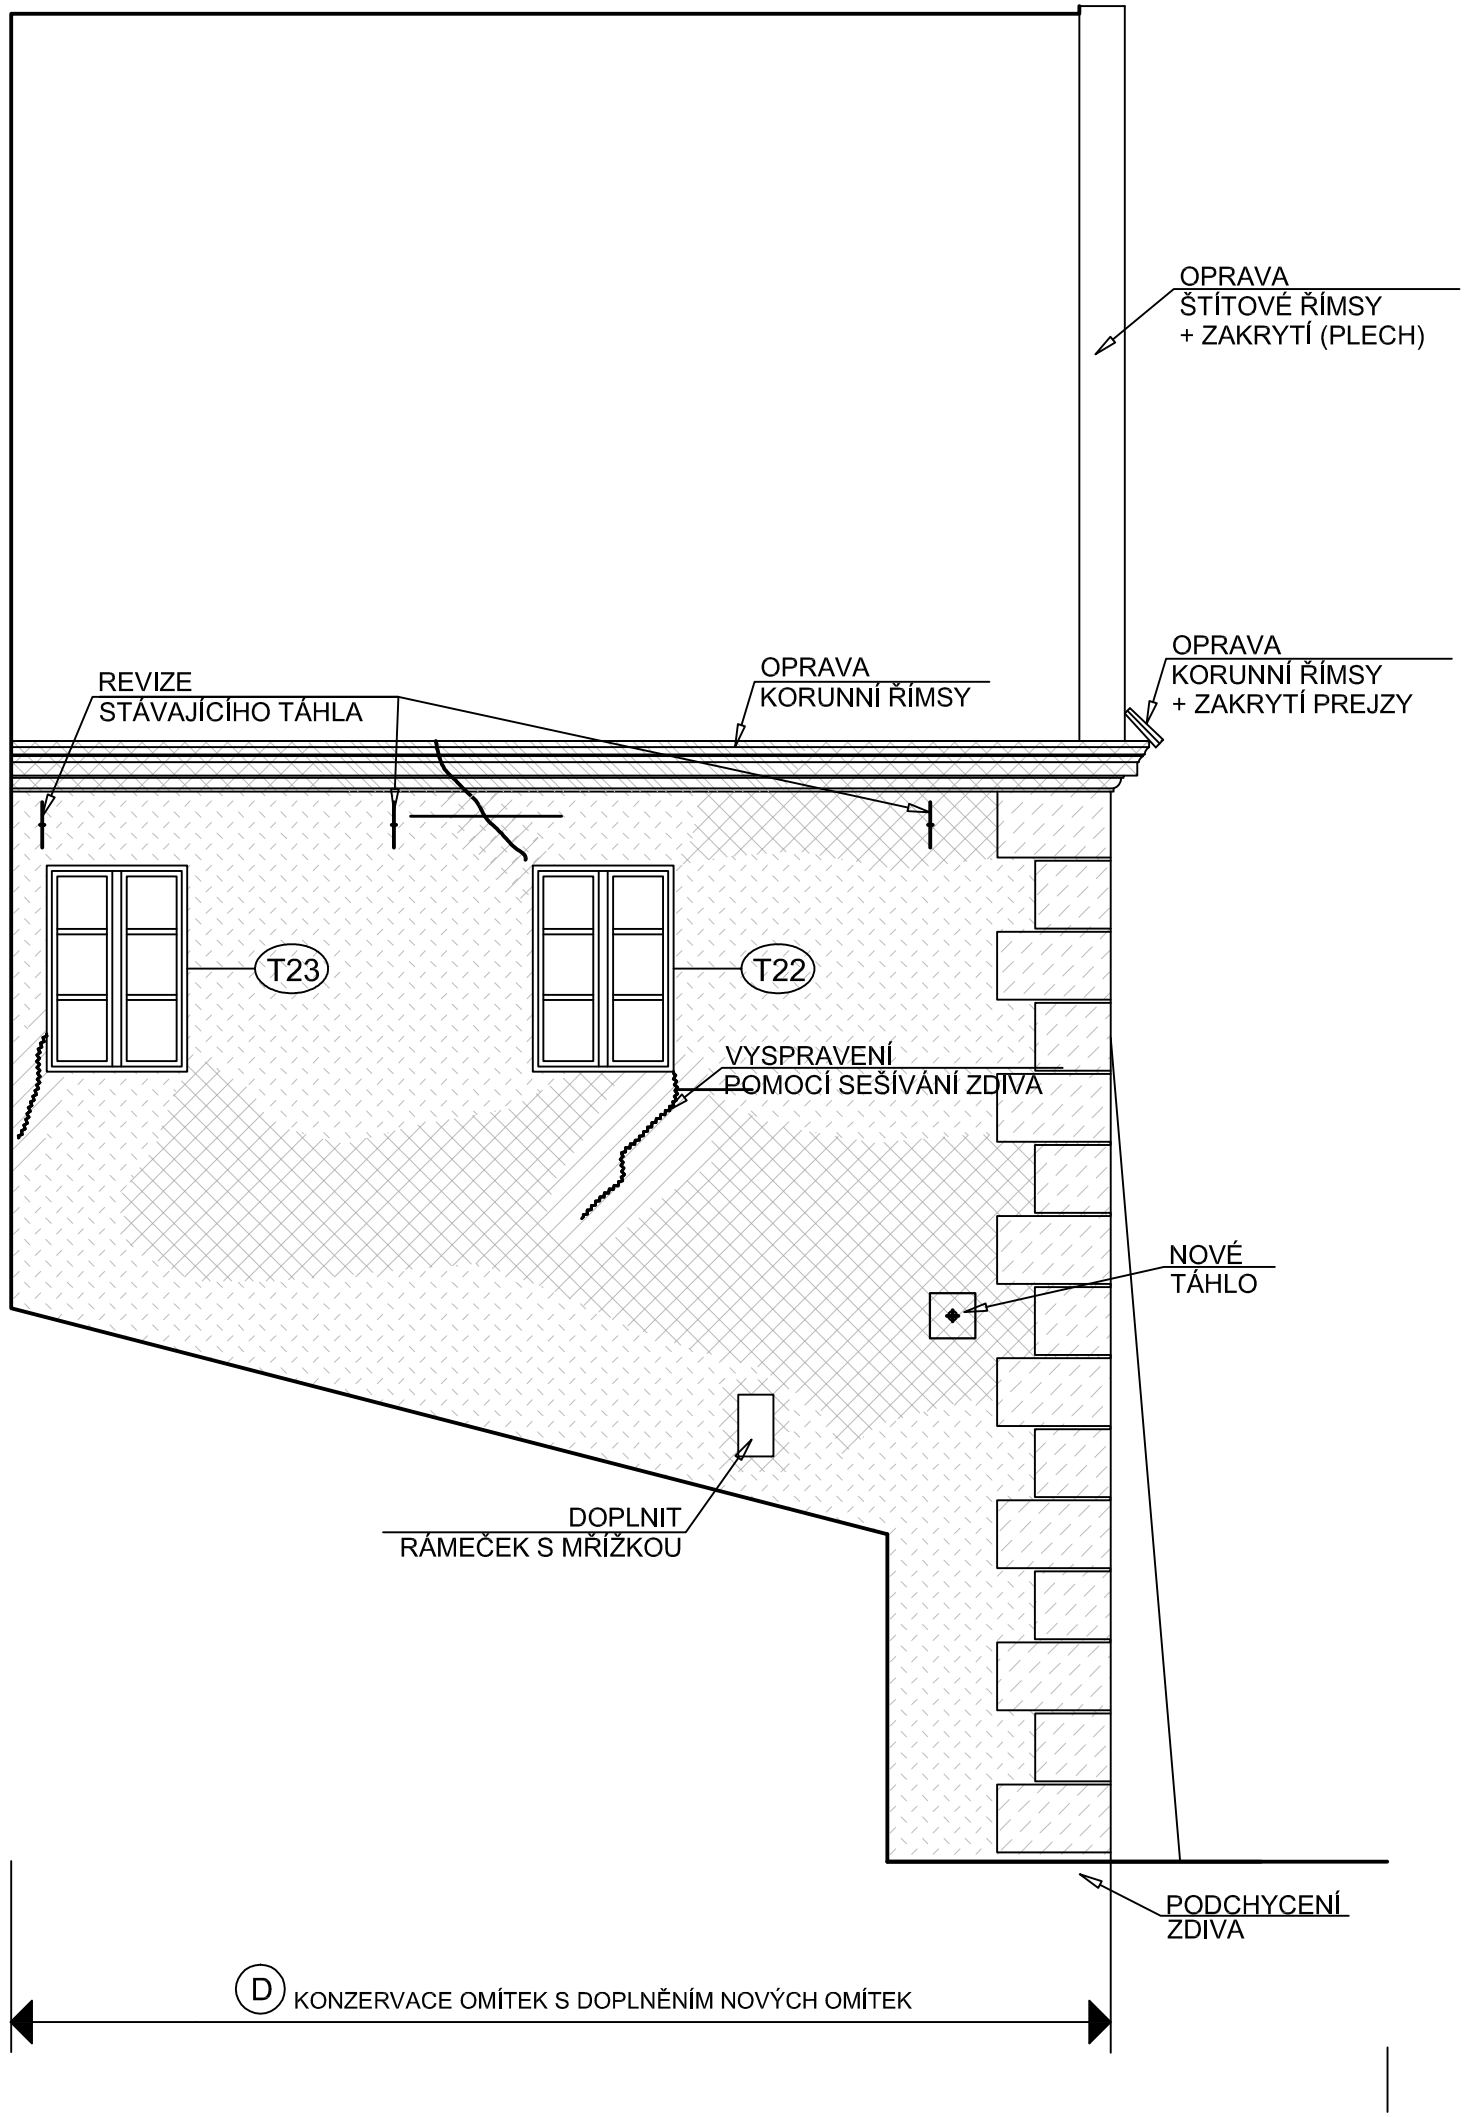

POZNÁMKY:

- NARUŠENÉ ZDIVO SE BUDE STABILIZOVAT POMOCÍ PRUTŮ Z NEREZOVÉ OCELI, KTERÉ BUDOU VKLÁDÁNY DO LOŽNÝCH SPÁR(VYFRÉZOVANÝCH DRÁŽEK). LOŽNÍ SPÁRY BUDOU A BUDOU VYPLNĚNY POMOCÍ CEMENTOVANÉ, TIXOTROPNÍ MALTY
- DRÁŽKY MUSÍ BÝT VYČIŠTĚNÉ OD VEŠKERÝCH NEČISTOT
- OCELOVÉ PRUTY BUDOU VKLÁDÁNY KOLMO NA OSU TRHLIN
- OCELOVÉ PRUTY BUDOU KLADENY cca 50cm A MUSÍ MÍT PŘESAH min.50cm OD TRHLINY NA KAŽDOU STRANU.
- TAM KDE JSOU DVĚ NEBO VÍCE TRHLIN BLÍZKO SEBE, MOHOU BÝT SEŠITY POUŽITÍM JEDNÉ SOUVISLÉ DÉLKY PRUTU HELIBAR, KTERÁ MUSÍ BÝT DOSTATEČNĚ DLOUHÁ, ABY PŘESAHOVALA 500MM PŘES VNĚJŠÍ TRHLINY, NAPŘ. POKUD JSOU ZDE TŘI TRHLINY, 250MM OD SEBE, TAK POŽADOVANÁ CELKOVÁ DÉLKA PRUTU HELIBAR BY BYLA 1,5M.

LEGENDA

- DOPLNĚNÍ CHYBĚJÍCÍHO POJIVA DO SPÁR, KONZERVACE
- DOPLNĚNÍ CHYBĚJÍCÍ A ZVĚTRALÉ OMÍTKY PLASTICKÉ BOSÁŽE, KONZERVACE
- DOPLNĚNÍ CHYBĚJÍCÍCH OMÍTEK SE ŠTUKATUROU IMITUJÍCÍ NAVĚTRALÝ POVRCH, VYTVOŘENÍ PLYNULÝCH PŘECHODŮ
- DOPLNĚNÍ PLASTICKÉ PROFILACE ŘÍMS A ŠAMBRÁN, KONZERVACE MÉNĚ NARUŠENÝCH PLOCH
- VYSPRAVENÍ STATICKÝCH PORUCH - VLOŽENÍ VÝZTUŽE HELIFIX, ZAINJEKTOVÁNÍ, ZAOMÍTÁNÍ
- KONZERVACE DOCHOVANÝCH PLOCH S KOREKCEMI DEFEKTŮ V OMÍTKÁCH

VED.PROJ.	ING. LUBOR GREGORA
ZOD.PROJ.	ING. JANA PINCOVÁ
SPOLUPRÁCE	
INVESTOR	ČESKOKRUMLOVSKÝ ROZVOJOVÝ FOND
AKCE	**LATRÁN č.p.20, Český Krumlov** **OBNOVA PRŮČELÍ ORIENTOVANÝCH DO NÁMĚSTÍ NA FORTNĚ**
VÝKRES	POHLED JIŽNÍ- Z ULICE NA FORTNĚ STATICKÉ ZAJIŠTĚNÍ

MURUS
MONUMENTA RENOVAMUS

ZAKÁZ. ČÍSLO	1221
DATUM	04/2012
STUPEŇ	DSP
FORMÁT	2x A4
MĚŘÍTKO:	1:50
VÝKRES Č.	3