SEZNAM VYTYČOVACÍCH BODŮ

(souřadnicový systém JTSK, výškový systém BPV)

OZN.	ČÍSLO BODU	STANIČENÍ BODU	Y	X	POZNÁMKA
Stoka A	Š(stáv.1)	KM 0,000	769493.32	1183003.04	stávající šachta
	š–1	KM 0,020	769505.88	1183018.60	
	š–2	KM 0,064	769538.86	1183048.34	
	Š(stáv.2)	KM 0,074	769547.45	1183053.34	stávající šachta

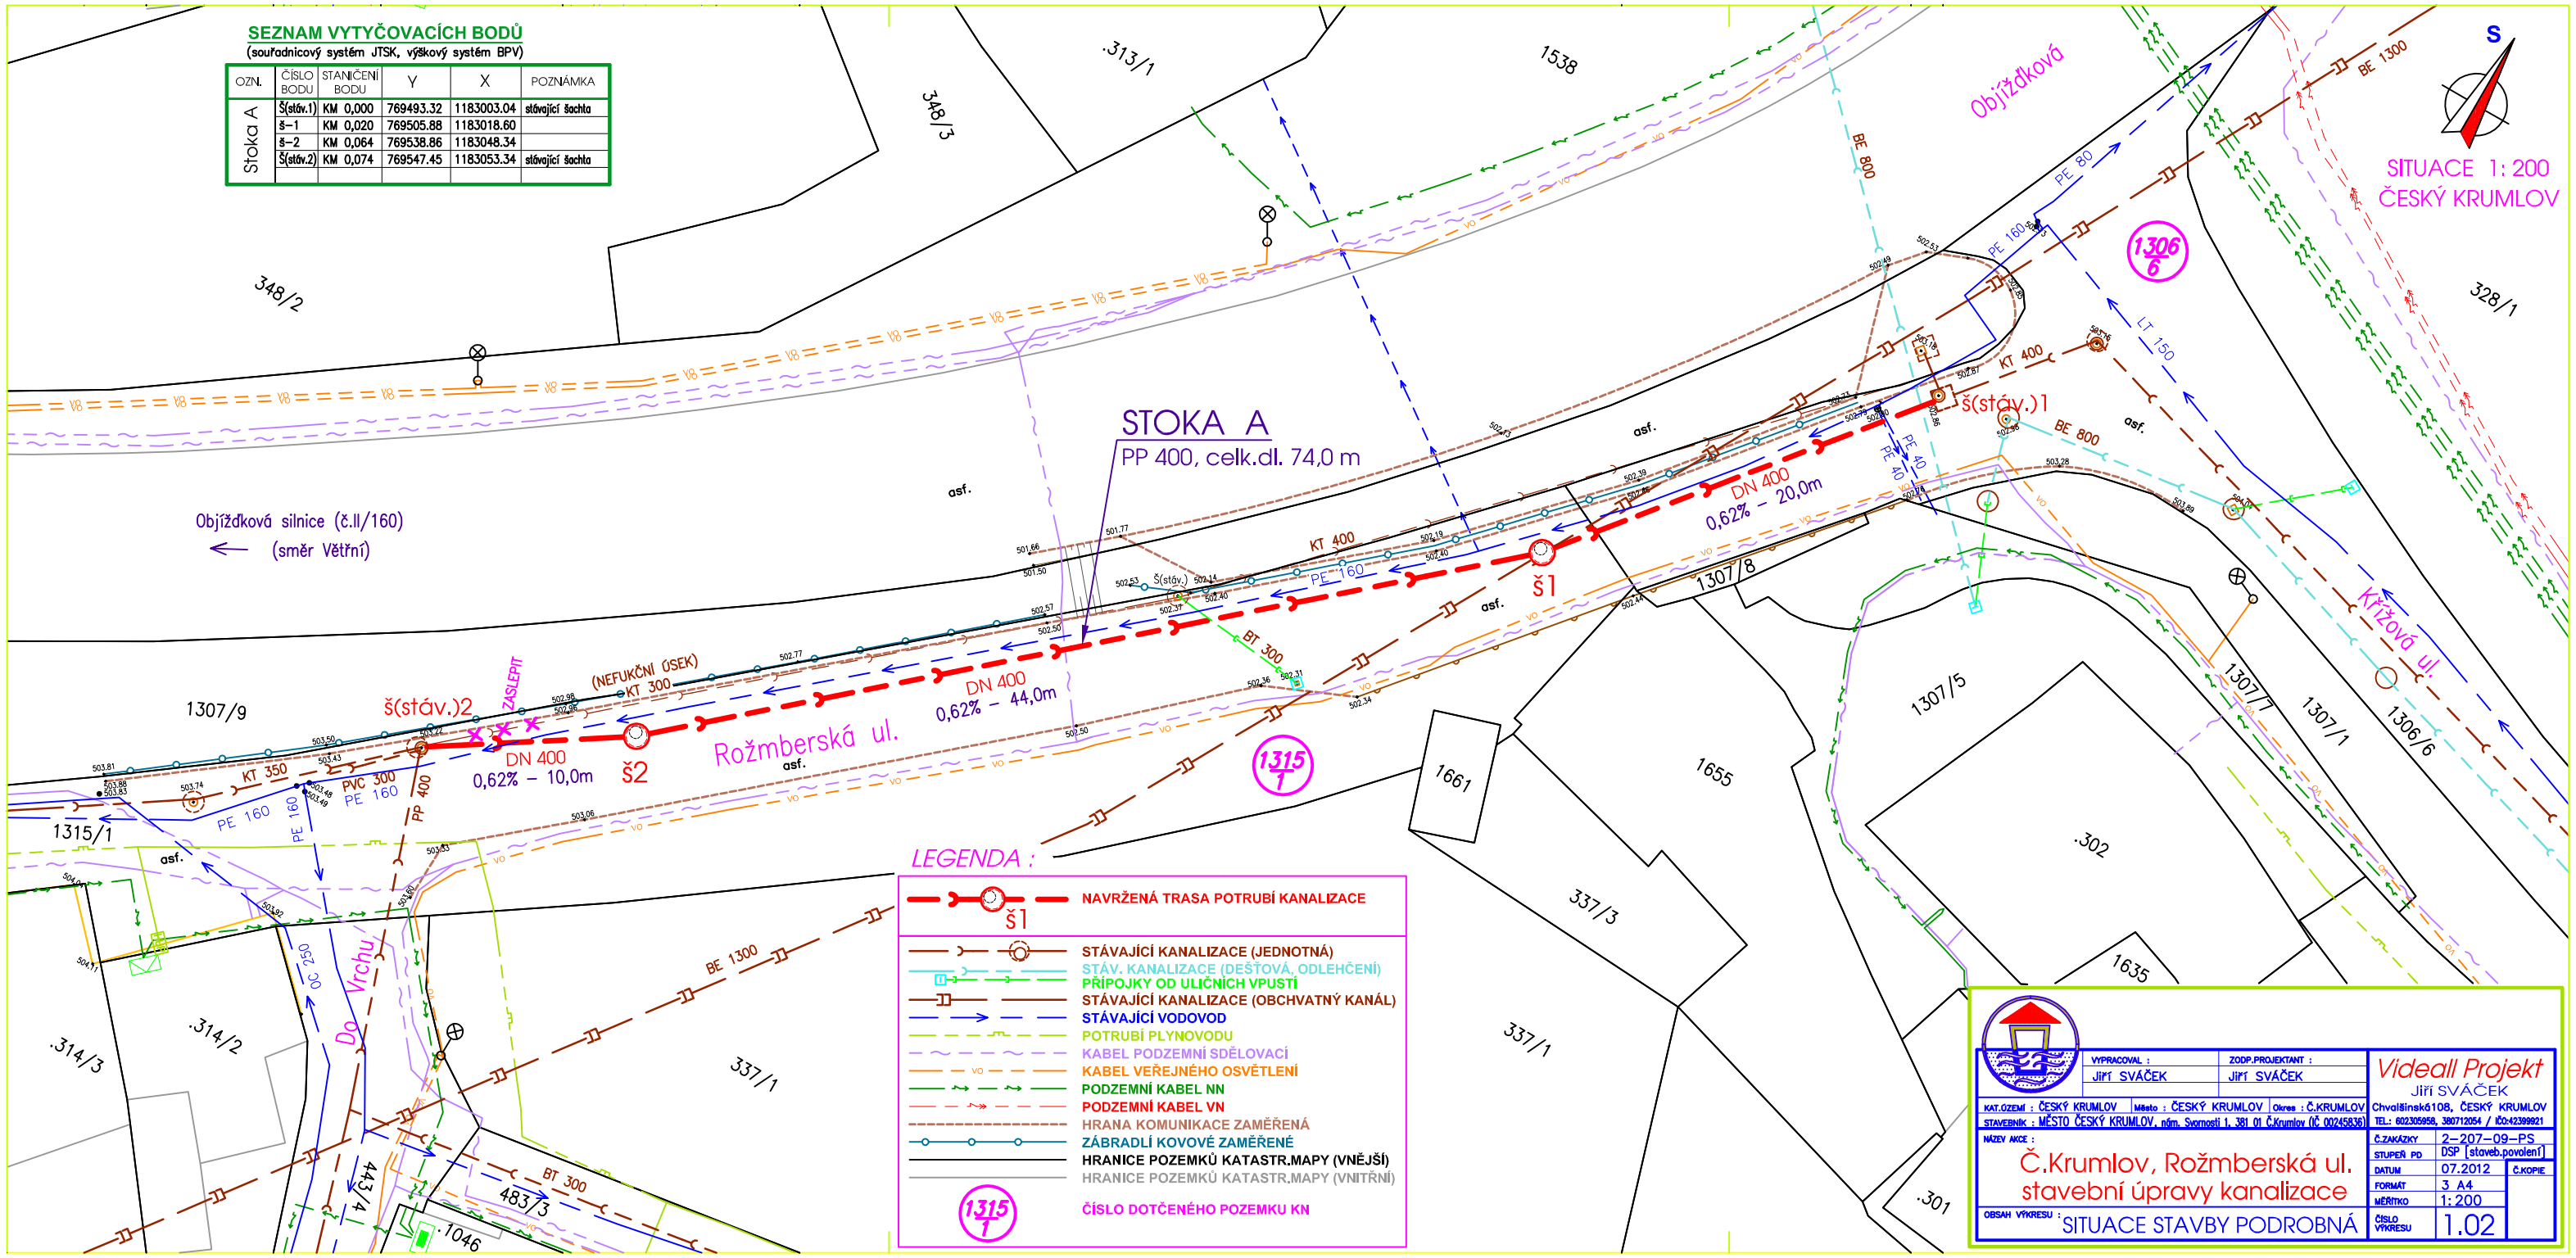

VYPRACOVAL : Jiří SVÁČEK	ZODP.PROJEKTANT : Jiří SVÁČEK	Videall Projekt Jiří SVÁČEK Chvalšinská108, ČESKÝ KRUMLOV TEL.: 602305958, 380712054 / IČO:42399921	
KAT.ÚZEMÍ : ČESKÝ KRUMLOV	Město : ČESKÝ KRUMLOV	Okres : Č.KRUMLOV	
STAVEBNÍK : MĚSTO ČESKÝ KRUMLOV, nám. Svornosti 1, 381 01 Č.Krumlov (IČ 00245836)			
NÁZEV AKCE : Č.Krumlov, Rožmberská ul. stavební úpravy kanalizace		Č.ZAKÁZKY	2–207–09–PS
		STUPEŇ PD	DSP [staveb.povolení]
		DATUM	07.2012
		FORMÁT	3 A4
		MĚŘÍTKO	1: 200
OBSAH VÝKRESU : SITUACE STAVBY PODROBNÁ		ČÍSLO VÝKRESU	1.02