

KATASTRÁLNÍ ÚZEMÍ
POVRCH ÚZEMÍ
PARCELNÍ ČÍSLO
VZDÁLENOST ŠACHET
OZNAČENÍ ŠACHET

K.Ú. ČESKÝ KRUMLOV		
komunikace - živice		
1307/7	1315/1	
20.00	44.00	10.00



Podélný profil kanalizace

Stoka A

Měřítko : 1 : 1.000 / 1 : 100


HLOUBKA VÝKOPU
(BEZ PÍSK.LOŽE TL.0,10M)

KÓTA DNA POTRUBÍ

KÓTA ROSTLÉHO TERÉNU

SROVNÁVACÍ ROVINA
STANIČENÍ [Km],[m]

SKLON [promile] - DÉLKA [m]
DN [mm] - MATERIÁL - DÉLKA [m]
KAPACITA [l/s] - RYCHLOST [m/s]

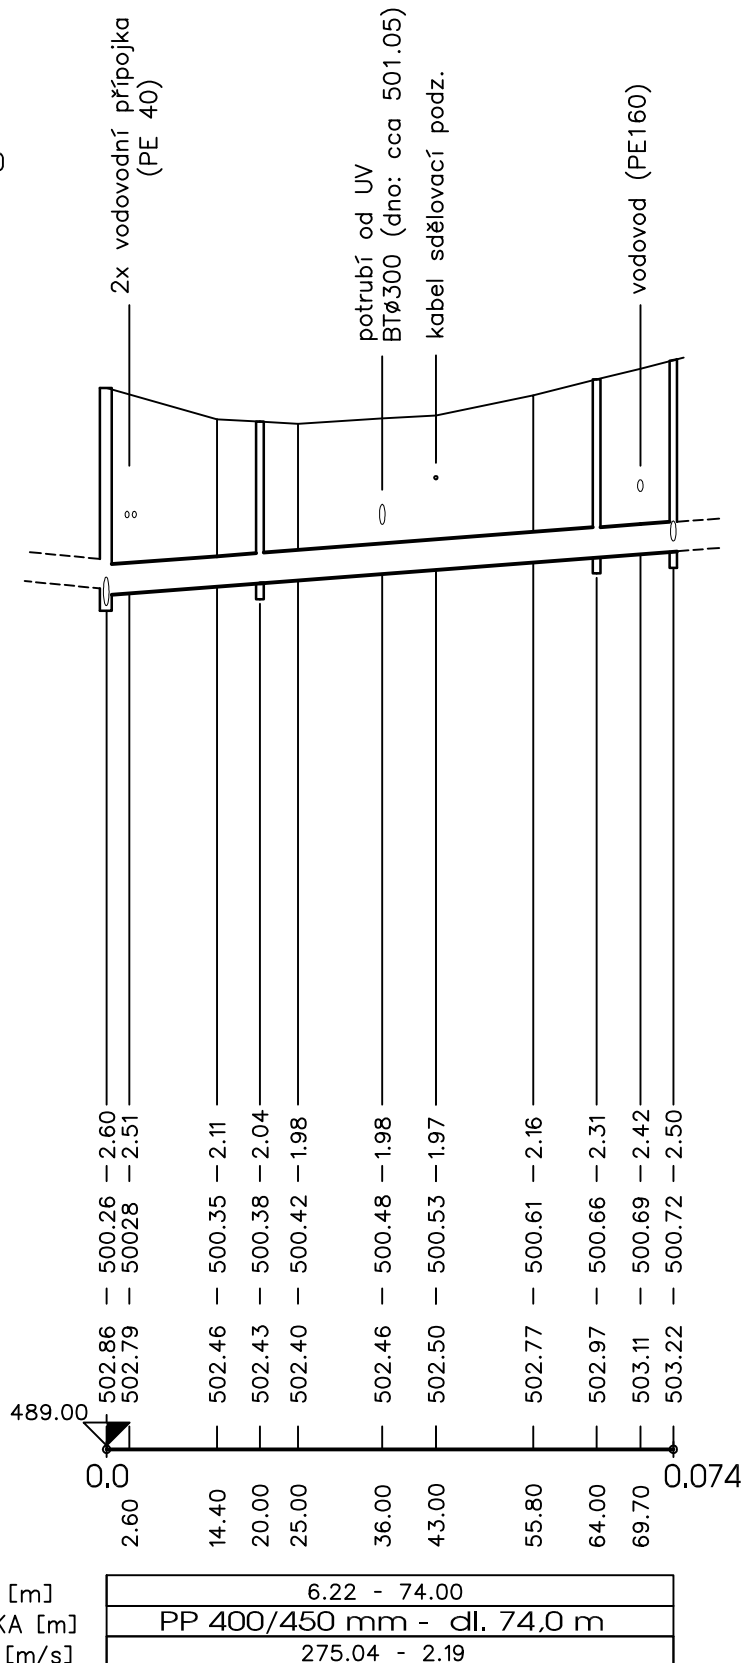

UPOZORNĚNÍ:

Před zahájením výkopových prací bude nutno vytýčit stáv. síť !

STUPĚŇ PD	STAVĚB. POVOLENÍ
VYPRACOVAL	J. SVAČEK
Č.ZAKÁZKY	2-207-09-PS
DATUM	07.2012
ČÍSLO VÝKRESU	1.03
NAZEV AKCE: Č.Krumlov, Rožmberská ul. stavební úpravy kanalizace	
OBSAH VÝKRESU: Podélný profil kanalizace Stoky A	