




ZTV KASÁRNA VYŠNÝ, ČESKÝ KRUMLOV

PŘEHLEDNÉ SCHEMA DEMOLIC

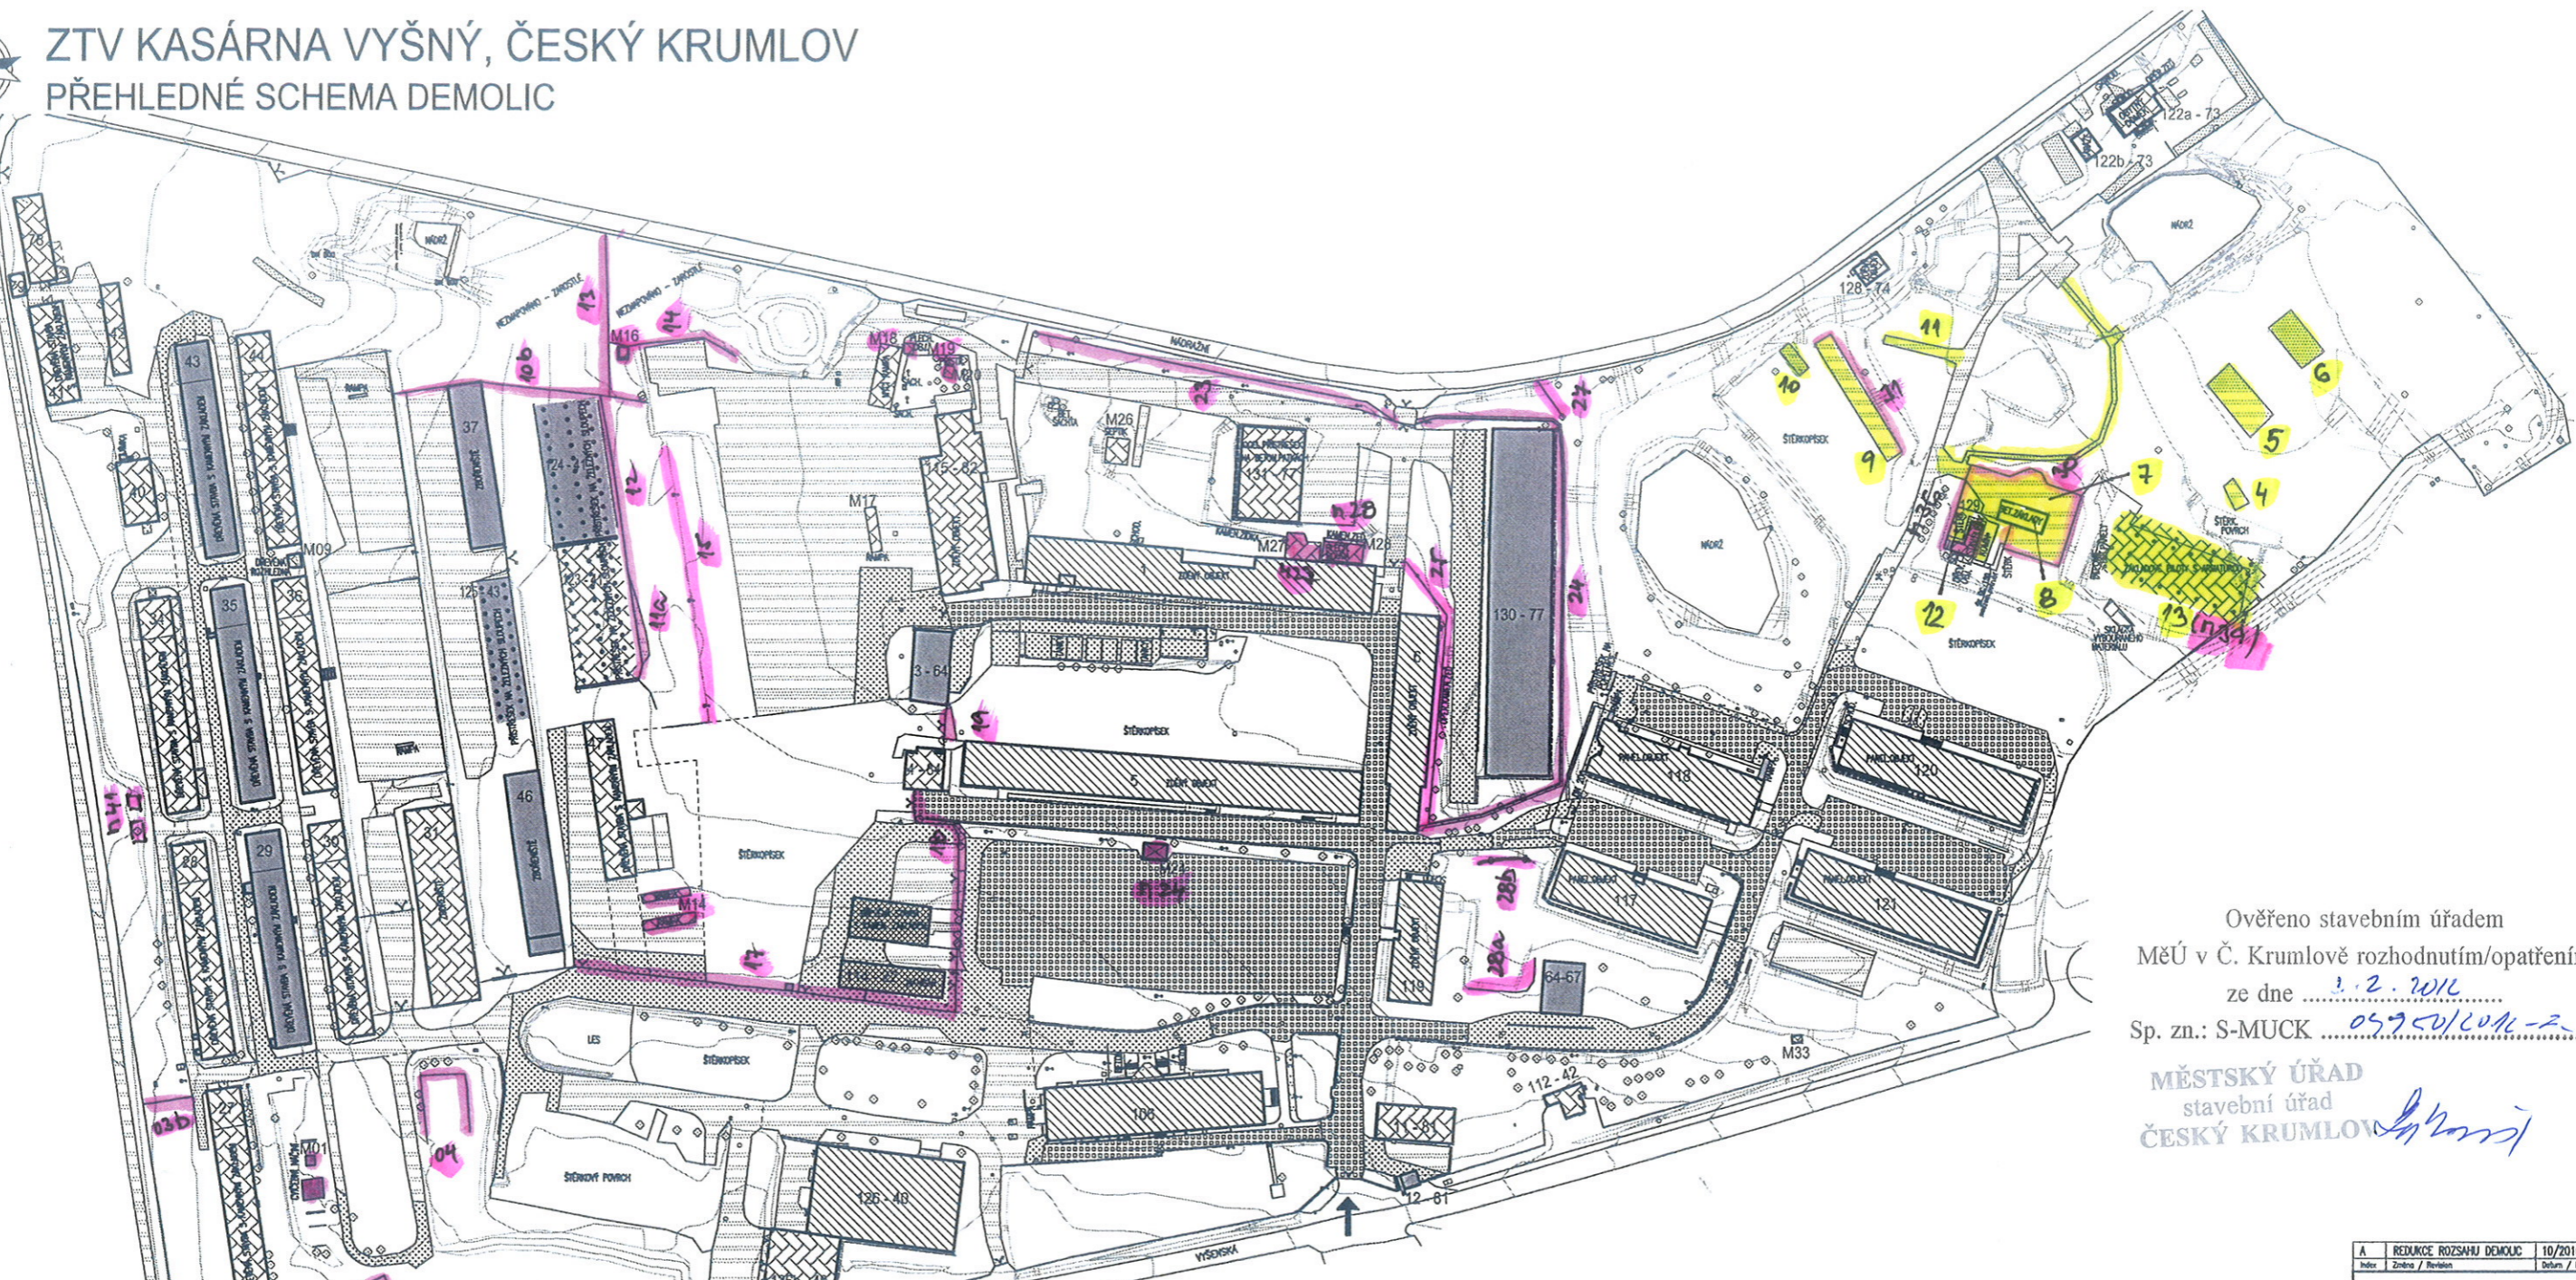

Ověřeno stavebním úřadem
MěÚ v Č. Krumlově rozhodnutím/opatřením
ze dne 1.2.2010
Sp. zn.: S-MUCK 05970/2010-2

MĚSTSKÝ ÚŘAD
stavební úřad
ČESKÝ KRUMLOV

**DEMOLICE MALÉ OBJEKTY
A VNUTRNÍ OPLOCEŇ**

**DEMOLICE ZPĚVŇENÝCH
PLOCH**

SEZNAM OBJEKTŮ:

VELKÉ OBJEKTY

3-64	Sklad PšH	BOURAT
4-84	Domeček u autoparku	Nebourat
11-81	Větrnice	Nebourat
12-81	Domeček u vrátnice	BOURAT
27	Ošetřovna	Nebourat
28	Ubytování mužstva	Nebourat
29	Ubytování mužstva	BOURAT
30	Ubytování mužstva	Nebourat
31	Zbořeniště	Nebourat
34	NZ sklady (rampa)	Nebourat
35	Ubytování mužstva	BOURAT
36	Ubytování mužstva	Nebourat
37	Zbořeniště	BOURAT
40	Zbrojní dílny	Nebourat
41	Vepřinec	Nebourat
42	Stáj a kolna	Nebourat
43	NZ sklady	BOURAT
44	Ubytování mužstva	Nebourat
46	Zbořeniště	BOURAT
47	Dřevostavba + přístavek	Nebourat
64-67	Výměňňková stanice	BOURAT
78	Vepřinec	Nebourat
79	Parodnice prasat	Nebourat
112-42	Trafostanice	Nebourat
115-82	DOBO - 8 stání	Nebourat
122a-73	Vlnový objekt	Nebourat
122b-73	Gardž	Nebourat
123-41	Přístřeškový přístřešek	Nebourat
124-41	Přístřeškový přístřešek	BOURAT
125-43	Přístřeškový přístřešek	BOURAT
126b-40	Objekt pro výřezu	Nebourat
128-74	Regulační stanice plynu	Nebourat
129	Plynová kotelna	Nebourat
130-77	Přístřeškový přístřešek	BOURAT
131-77	Přístřeškový přístřešek	Nebourat

MALÉ OBJEKTY

M01	Ověřební noční	BOURAT
M09	Rozhledna	Nebourat
M14	Zx montážní rampa	Nebourat
M16	Dřevěná bouda	Nebourat
M17	Montážní rampa	Nebourat
M18	Mlýnská rampa	Nebourat
M19	Mlýnská rampa	Nebourat
M20	Přístřešek	Nebourat
M24	Tržba	BOURAT
M26	Sepřik	Nebourat
M27	Základ boudy	Nebourat
M28	Přístřešek	Nebourat
M33	Sachta	Nebourat

LEGENDA:

- STAVEBNÍ OBJEKTY URČENÉ K NOVĚMU VYUŽITÍ - NEJSOU SOUČÁSTI TOHOTO PROJEKTU
- STAVEBNÍ OBJEKTY URČENÉ K DEMOLICI V RÁMCI TOHOTO PROJEKTU
- STAVEBNÍ OBJEKTY VÝHLEDOVĚ URČENÉ K DEMOLICI - NEJSOU SOUČÁSTI TOHOTO PROJEKTU
- STAVEBNÍ OBJEKTY URČENÉ K DEMOLICI - NEJSOU SOUČÁSTI TOHOTO PROJEKTU
- PLNĚ ODSŤAROVANÉ KOMUNIKACE A ZPĚVŇENÉ CESTY
- ČÁSTEČNĚ ODSŤAROVANÉ KOMUNIKACE A ZPĚVŇENÉ CESTY (POUŽE SVRCHNÍ VRSŤVY)
- VÝHLEDOVĚ ODSŤAROVANÉ KOMUNIKACE - NEJSOU SOUČÁSTI TOHOTO PROJEKTU
- OBVOODOVÉ OPLOCEŇÍ AREÁLU URČENÉ K DEMOLICI
- VNUTRNĚAREÁLOVÉ OPLOCEŇÍ URČENÉ K DEMOLICI
- ZNÁMÉ VNUTRNĚAREÁLOVÉ ROZVODY A ZAŘÍZENÍ (KANALIZACE, ELEKTRO, PLYN, VODA ...) URČENÉ K DEMOLICI - BUDE UPŘESŇENO V DALŠÍ FÁZI PROJEKTOVÉ DOKUMENTACE
- STAVNÍKY VZROSTLÉ STROMY - JEJICH KACENÍ NEBO PONECHÁNÍ BUDE URČENO V DALŠÍ FÁZI PROJEKTOVÉ DOKUMENTACE

A REDUKCE ROZSAHU DEMOLIC 10/2010	
Index / Změna / Revize	Datum / Date
Tento výkres je duševním vlastnictvím firmy TEBODIN Czech Republic s.r.l. s.r.l. This drawing is intellectual property of the company TEBODIN Czech Republic s.r.l. s.r.l. Všechny údaje na mapových listech či optických snímcích jsou platné pouze ve spojení s ověřenou dokumentací. All data on map sheets and optical data are valid only together with approved documentation.	
Projekt / Project ZTV KASÁRNA VYŠNÝ, ČESKÝ KRUMLOV	
Základ / Client Město Český Krumlov Náměstí Svornosti 1, 381 01 Český Krumlov	
Výpracoval / Elaborated by ING. O. STRACHOVŇA	
Zpracoval / Concluded by ING. ARCH. D. KUOROVÁ	
Zodpovědný projektant / Checked by ING. ARCH. D. KUOROVÁ	
Kontrola / Controlled by ING. K. KRMLOVÁ	
Uvěřil / Approved by O. CHALOUPECKÝ	
Datum / Date 10.2010	
Technická specifikace / Report No. 5883-000-3/2010	
Směrnice / File No. SSA001A.dwg	
Stupeň / Sheet S10	
Podpis / Member No. S10	
Měřítko / Scale 1:1000	
Objekt / Building SO 01A - DEMOLICE STAVNÍKŮ OBJEKTŮ	
Druh / Part ARCHITECTONICKO - STAVEBNÍ ŘEŠENÍ	
Město / Office / Drawing Title PŘEHLEDNÉ SCHEMA DEMOLIC	
Archivní číslo / Drawing No. 5883-000-3/3-SA-001A	
Kopie / Copy	