


Nové Domovy

37

ROZSAH OPRAVY CHODNÍKU

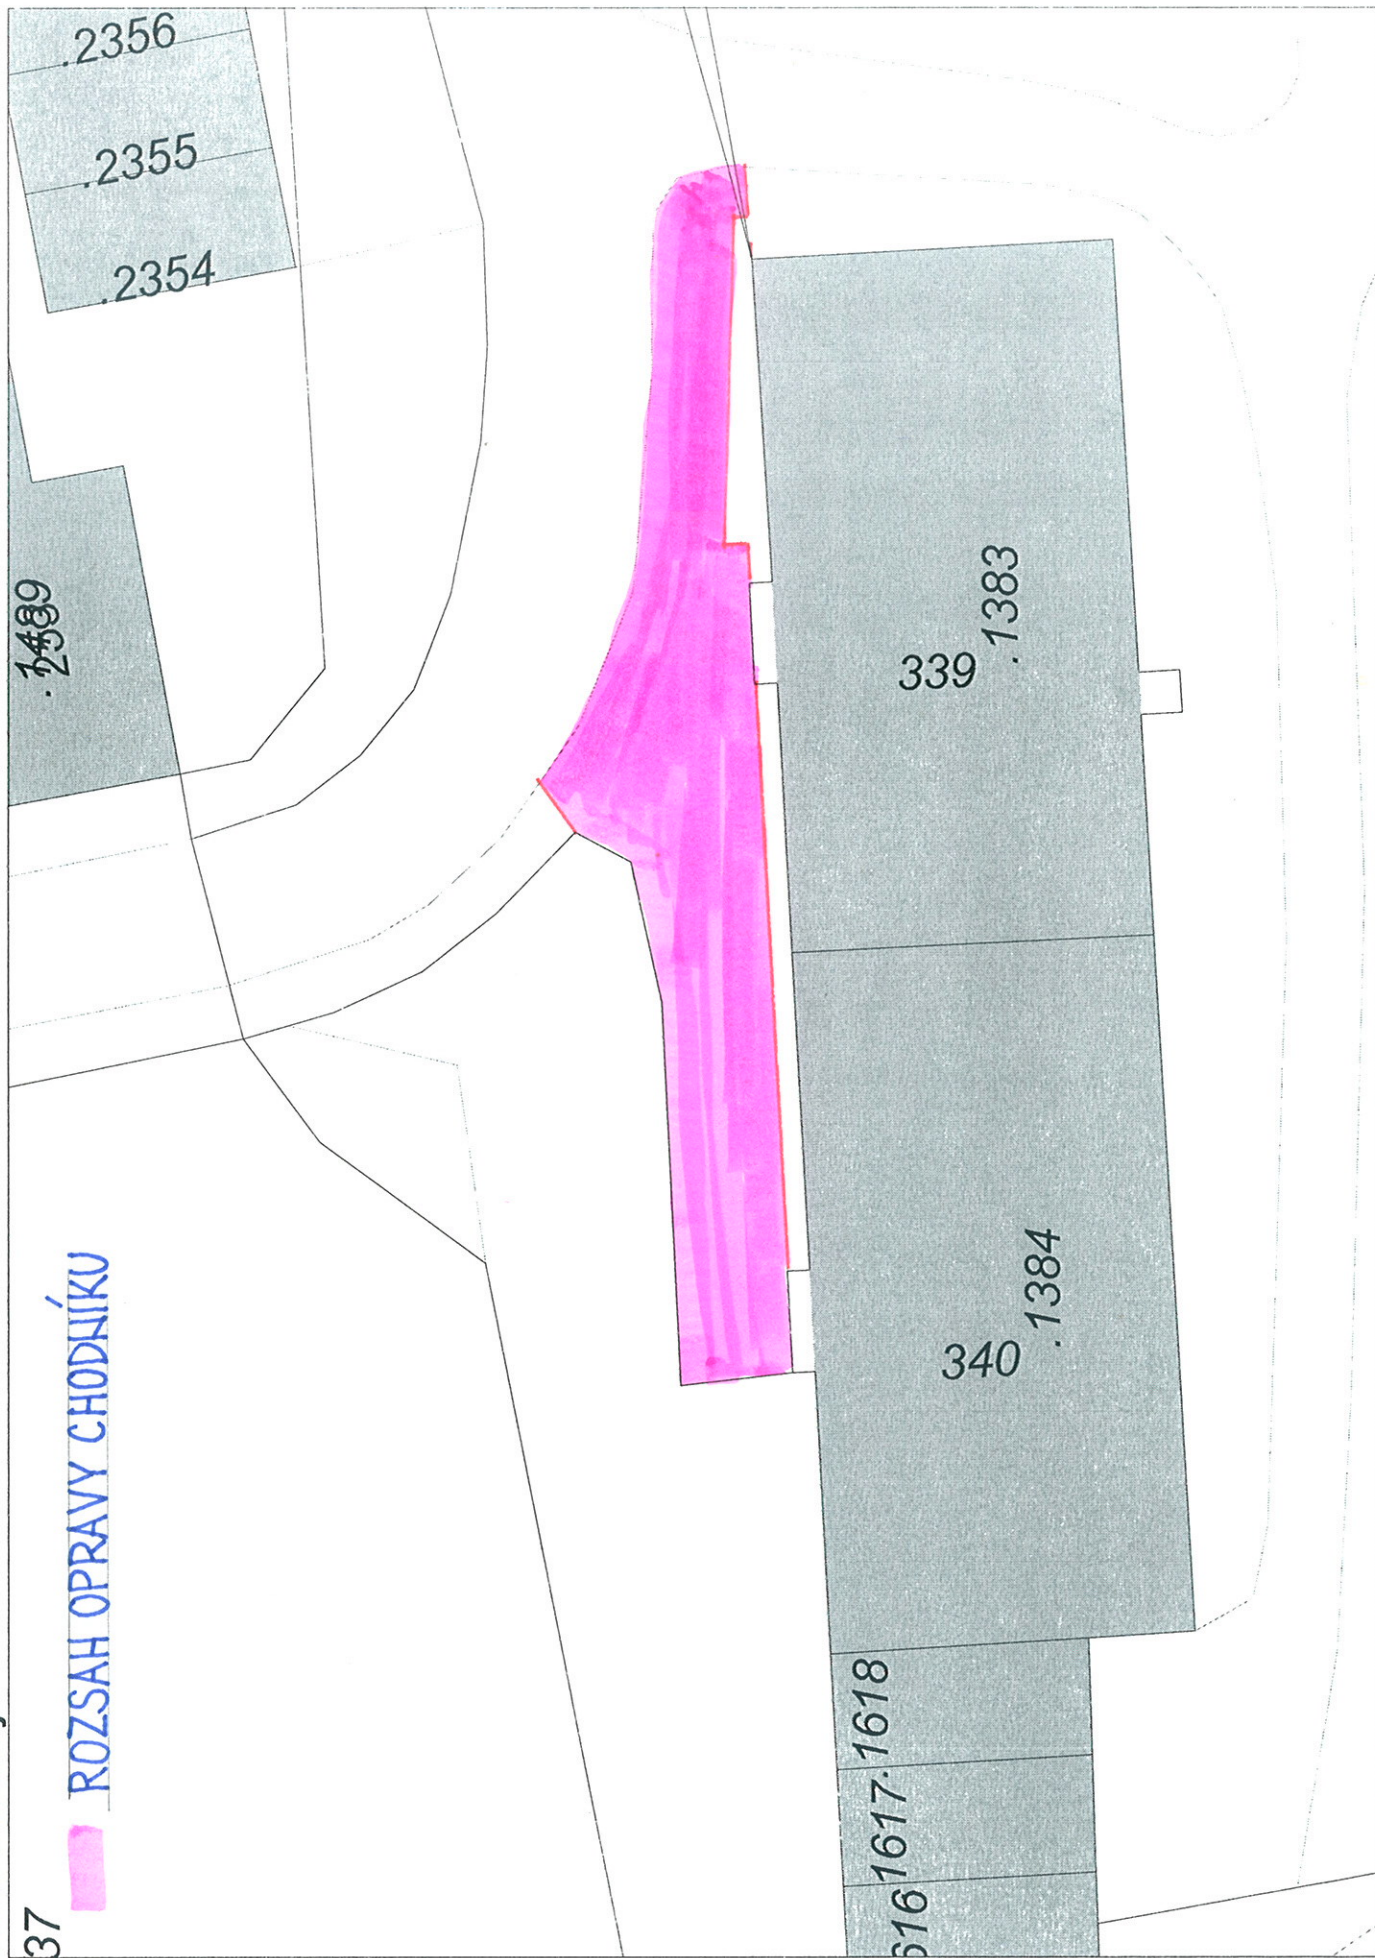

Mapa v měřítku 1:200