


PLÁN STAVBY ČESKÝCH ŠKOL NÁRODNÍCH
V ČESKÉM KRUMLOVĚ
1 : 100

PŮDORYS STŘECHY ZŠ TGM

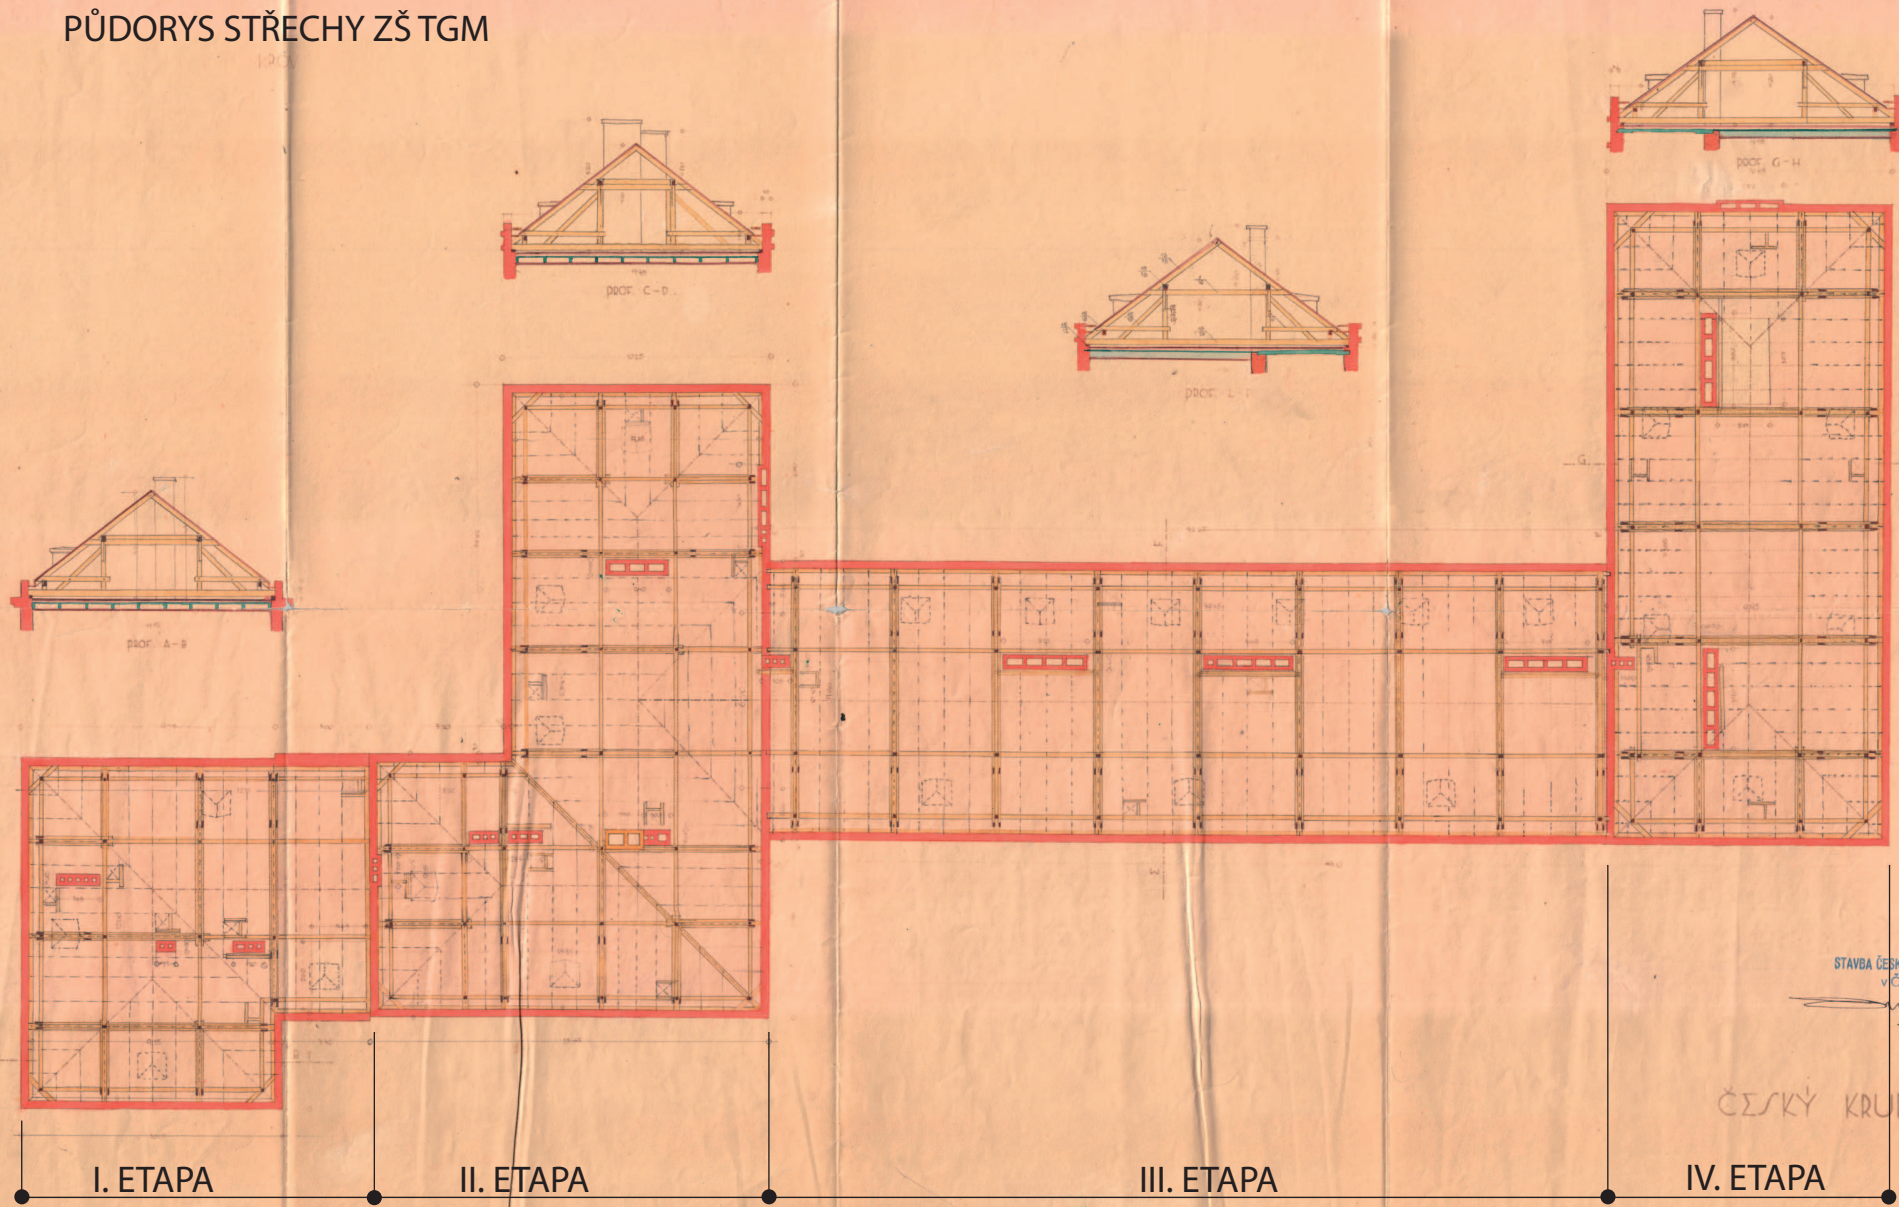

STAVBA ČESKÝCH ŠKOL NÁRODNÍCH
v Č. Krumlově
us. m. v. h.

ČESKÝ KRUMLOV, 1930.