


MOBILNÍ HRAZENÍ


PŮDORYS

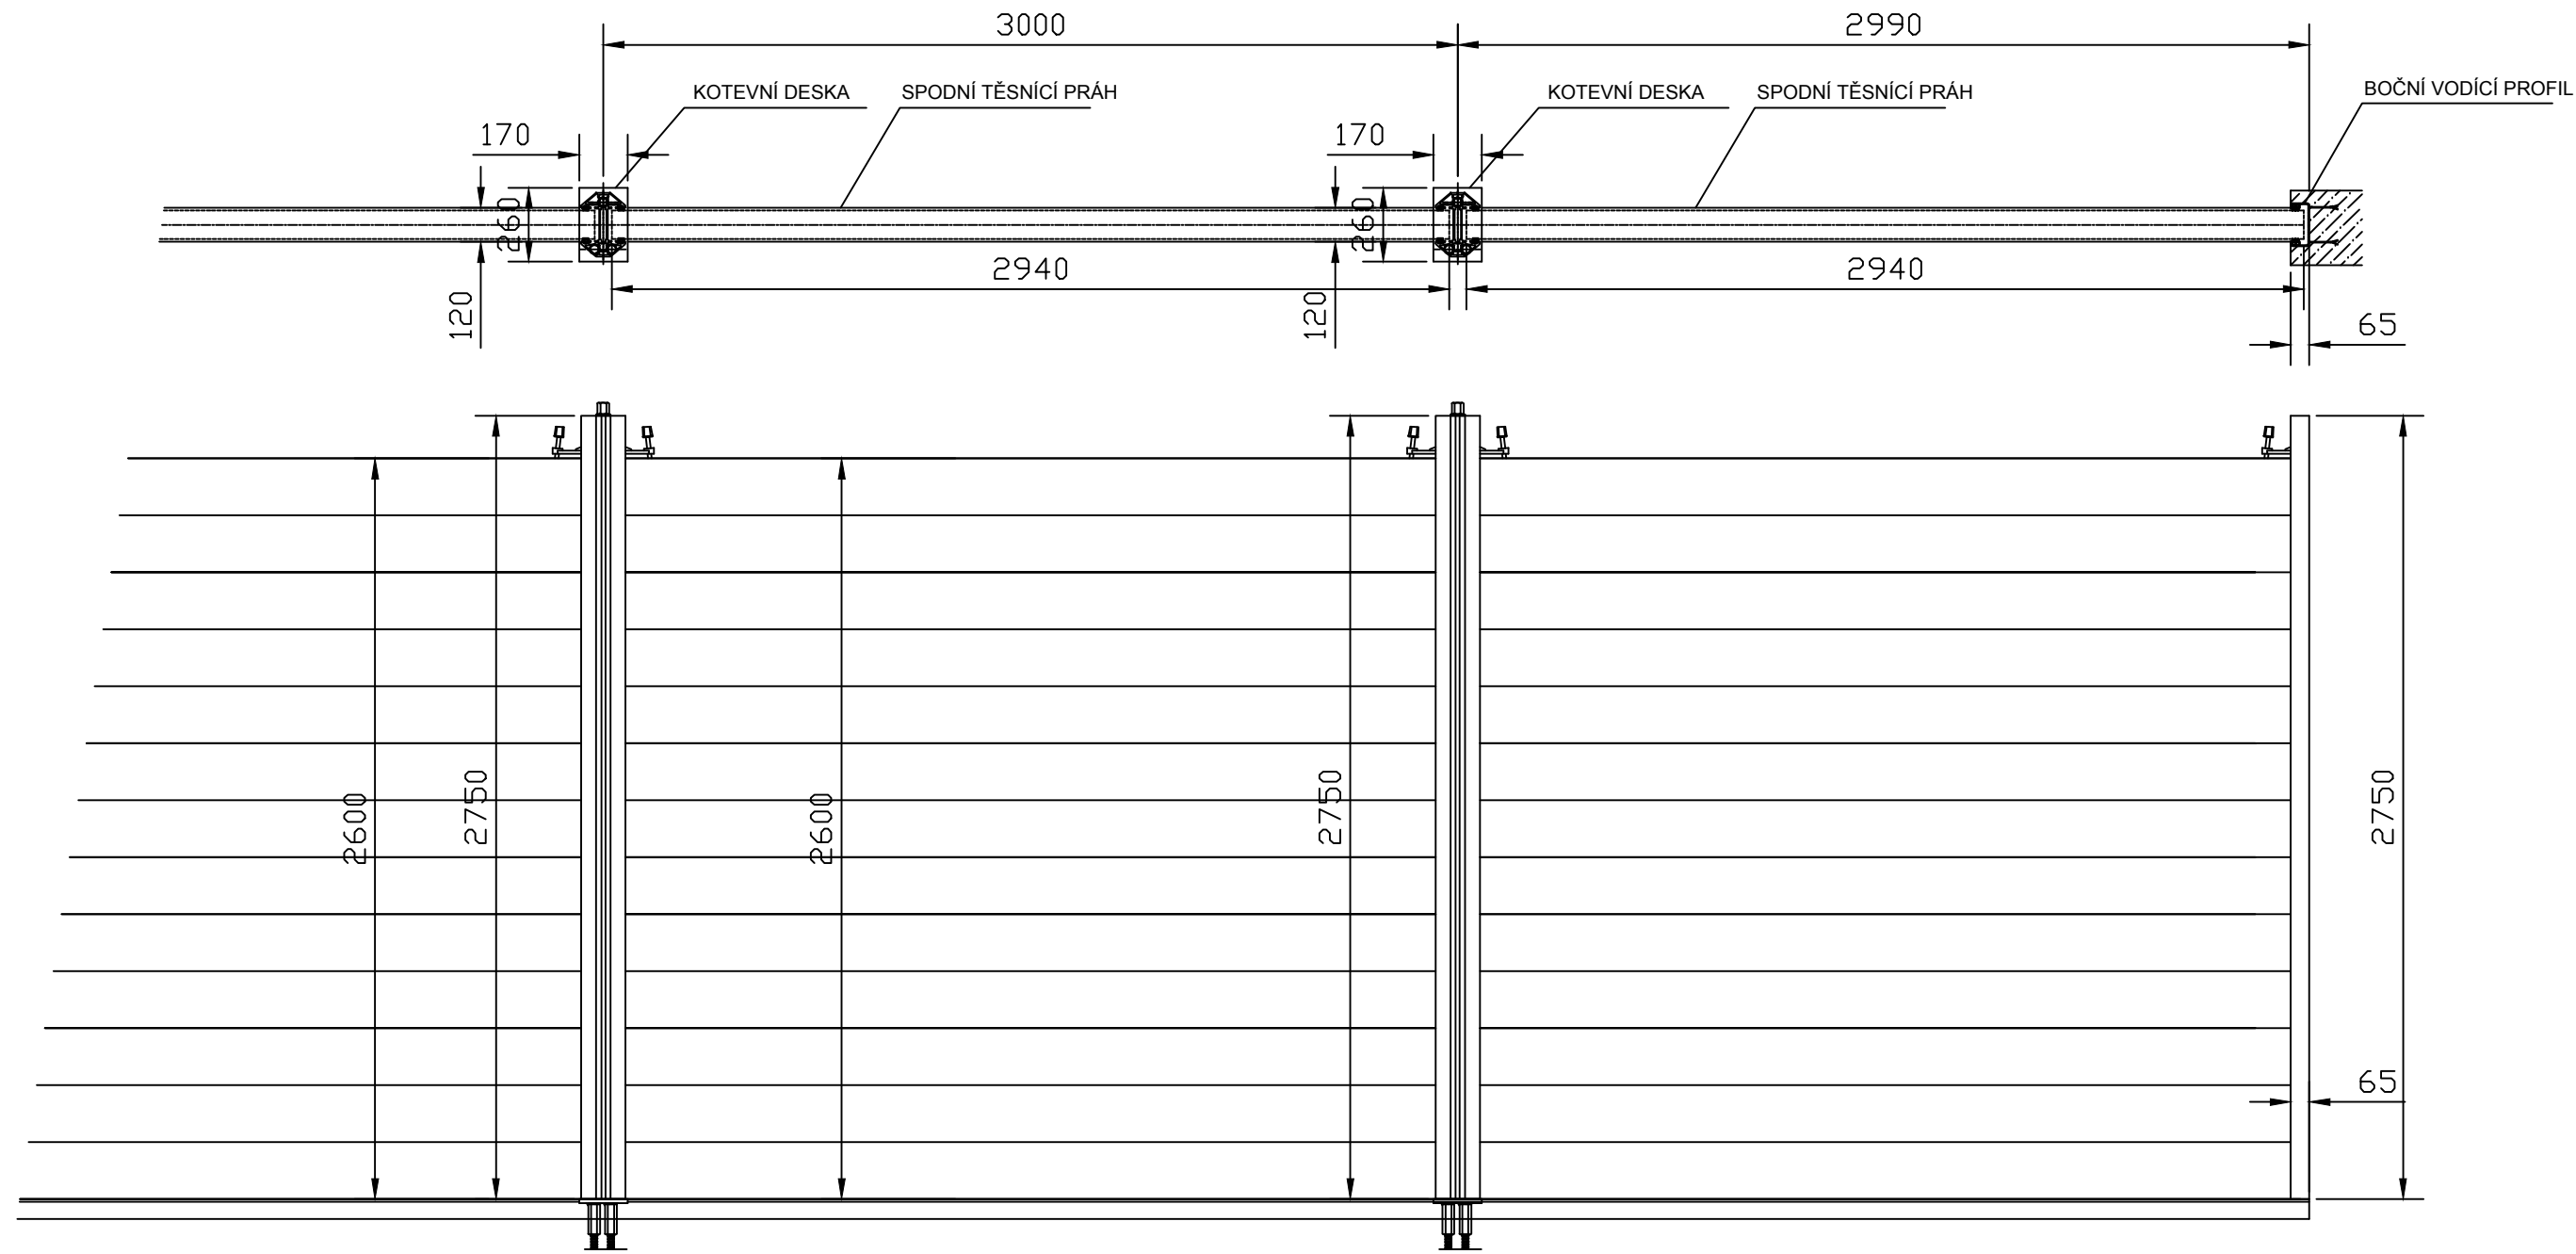


POHLED

ŘEZ - SLOUPEK

ŘEZ - HRADIDLA

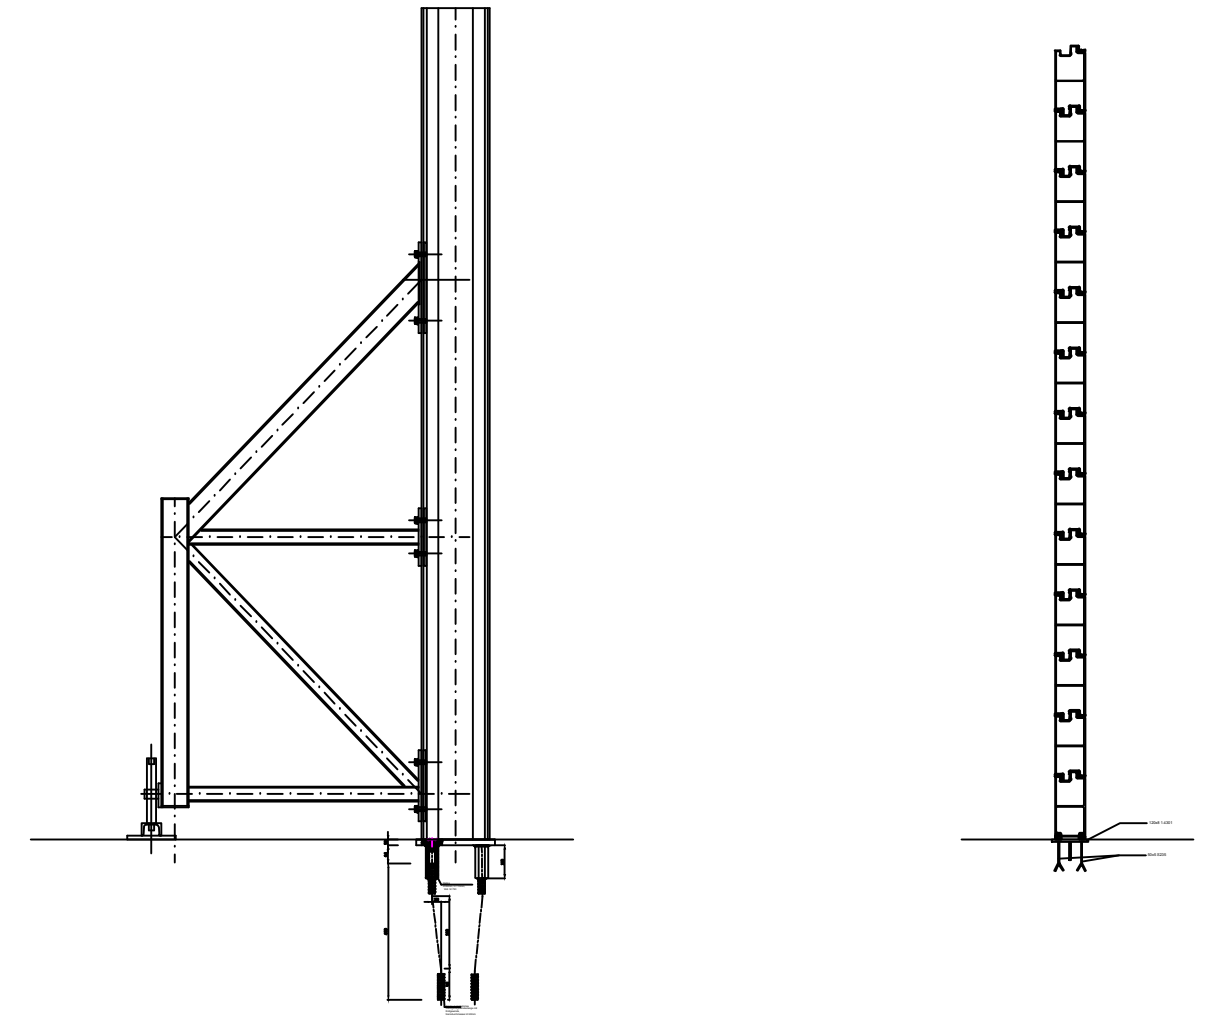

DETAILY

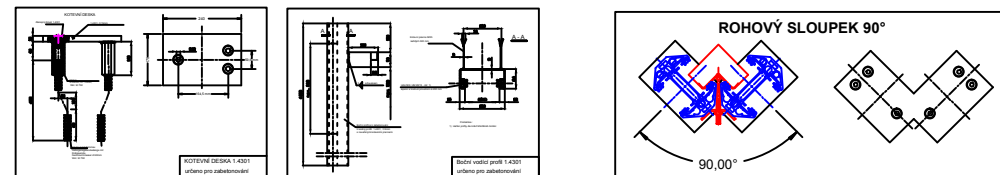

VÝŠKOVÝ SYSTÉM B.p.v.

VYPRACOVAL ING. DĚTÁK <i>D. Děták</i>	ZODPOVĚDNÝ PROJEKTANT ING. VACLÍK <i>I. Vaclík</i>	KONTROLOVAL ING. VACLÍK <i>I. Vaclík</i>	 SENOVÁŽNÉ NÁMĚSTÍ 1, 370 01 ČESKÉ BUDĚJOVICE	
OBJEDNATEL Město Český Krumlov			ZAK.Č.	1413/1
AKCE STAVBY PPO VE MĚSTĚ ČESKÝ KRUMLOV			ARCH.Č.	
PŘÍLOHA MOBILNÍ HRAZENÍ			DATUM	09/2011
			FORMÁT	3xA4
			STUPEŇ	DŮR
			MĚŘÍTKO	1:25
			ČÍSLO PŘÍLOHY	15.