



IDEOVÉ ŘEŠENÍ HRAZENÍ KANALIZACE


ŘEZ A-A':

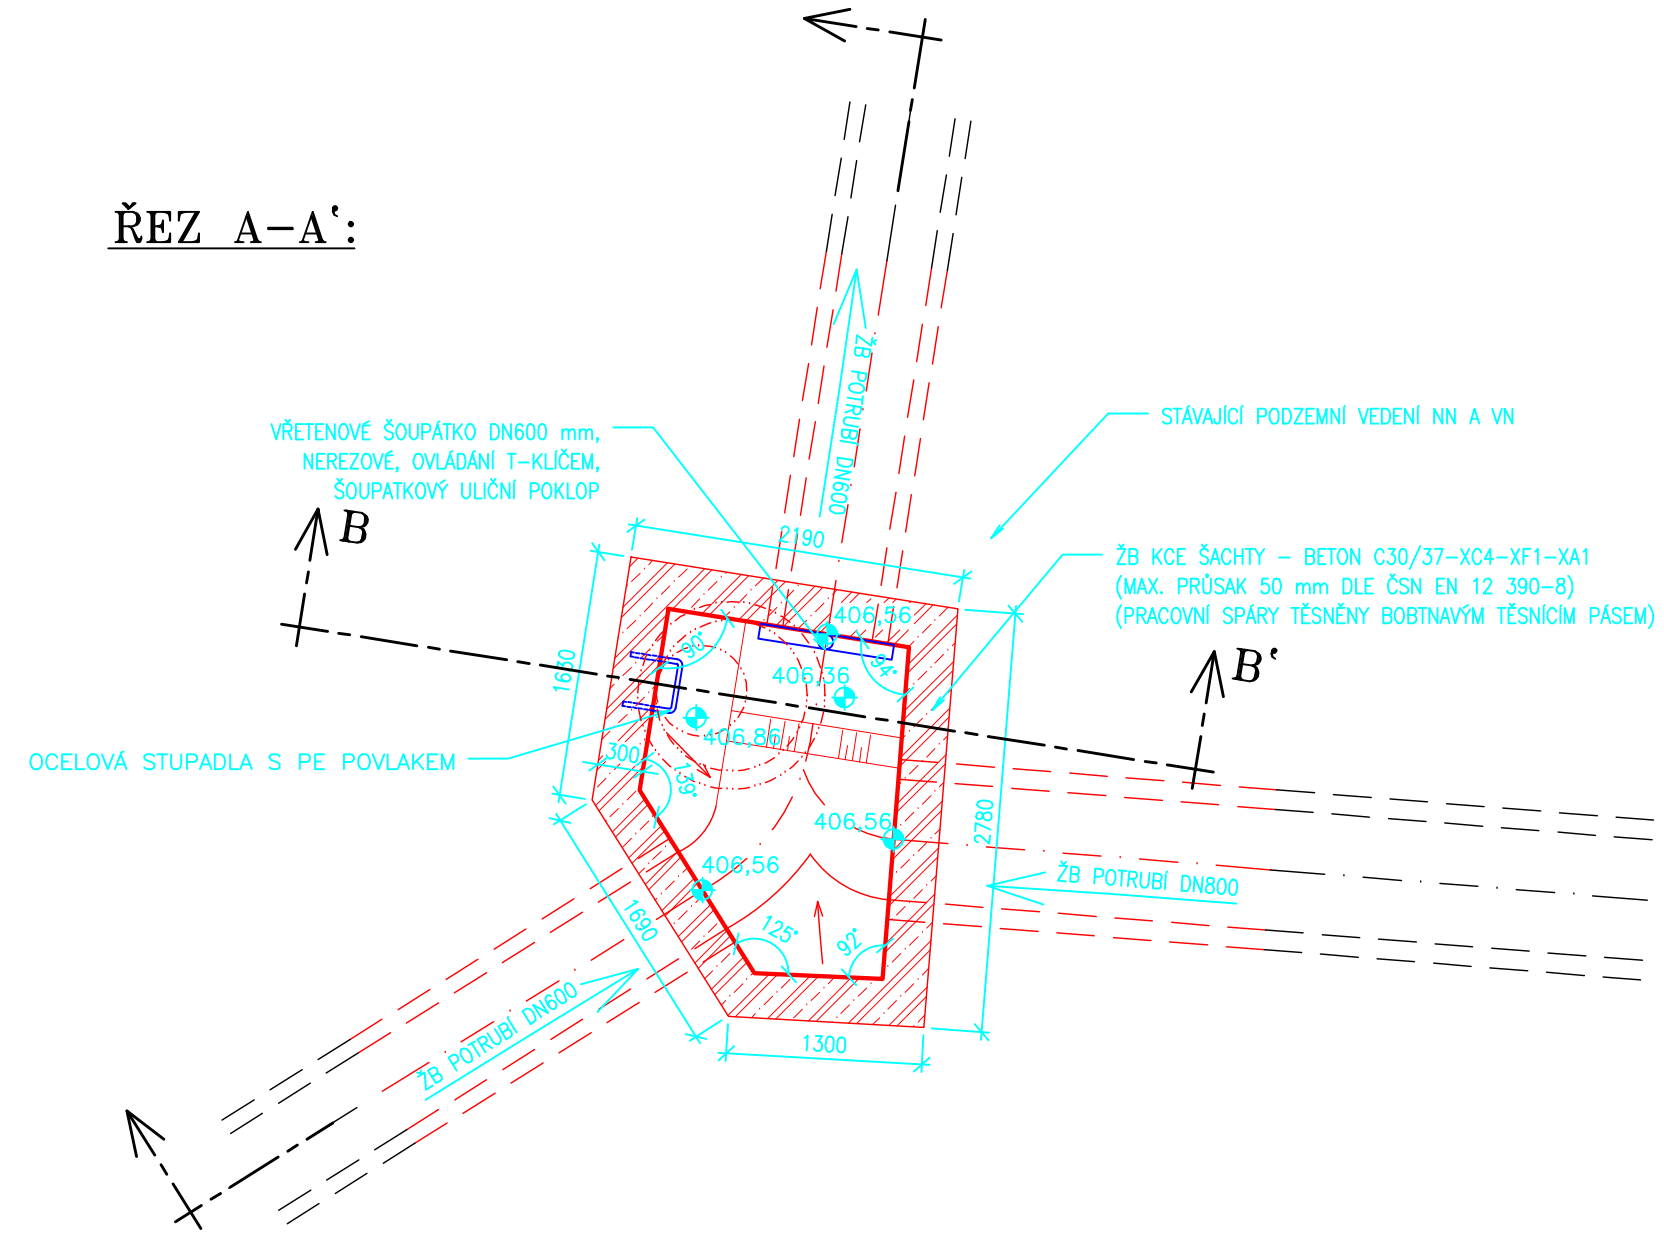


SVISLÝ ŘEZ OSOU KANALIZAČNÍHO SBĚRAČE:

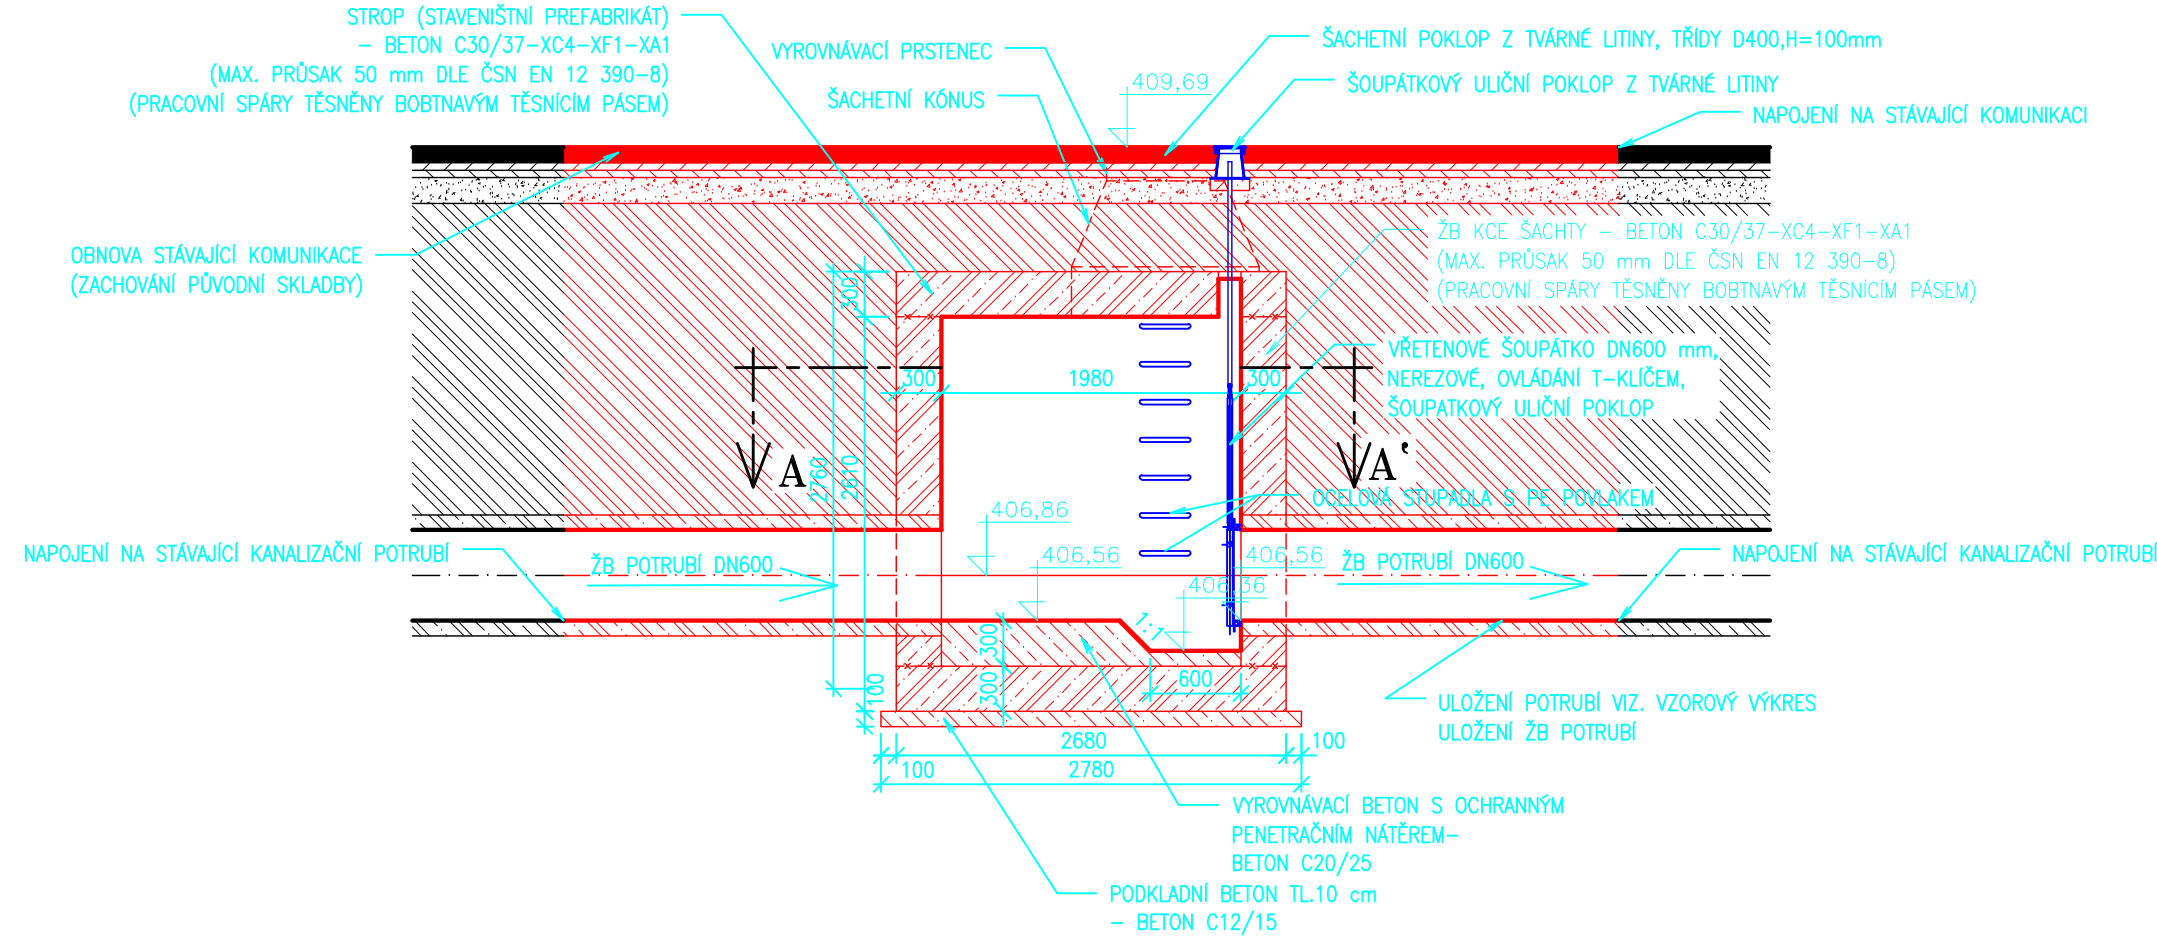

ŘEZ B-B':

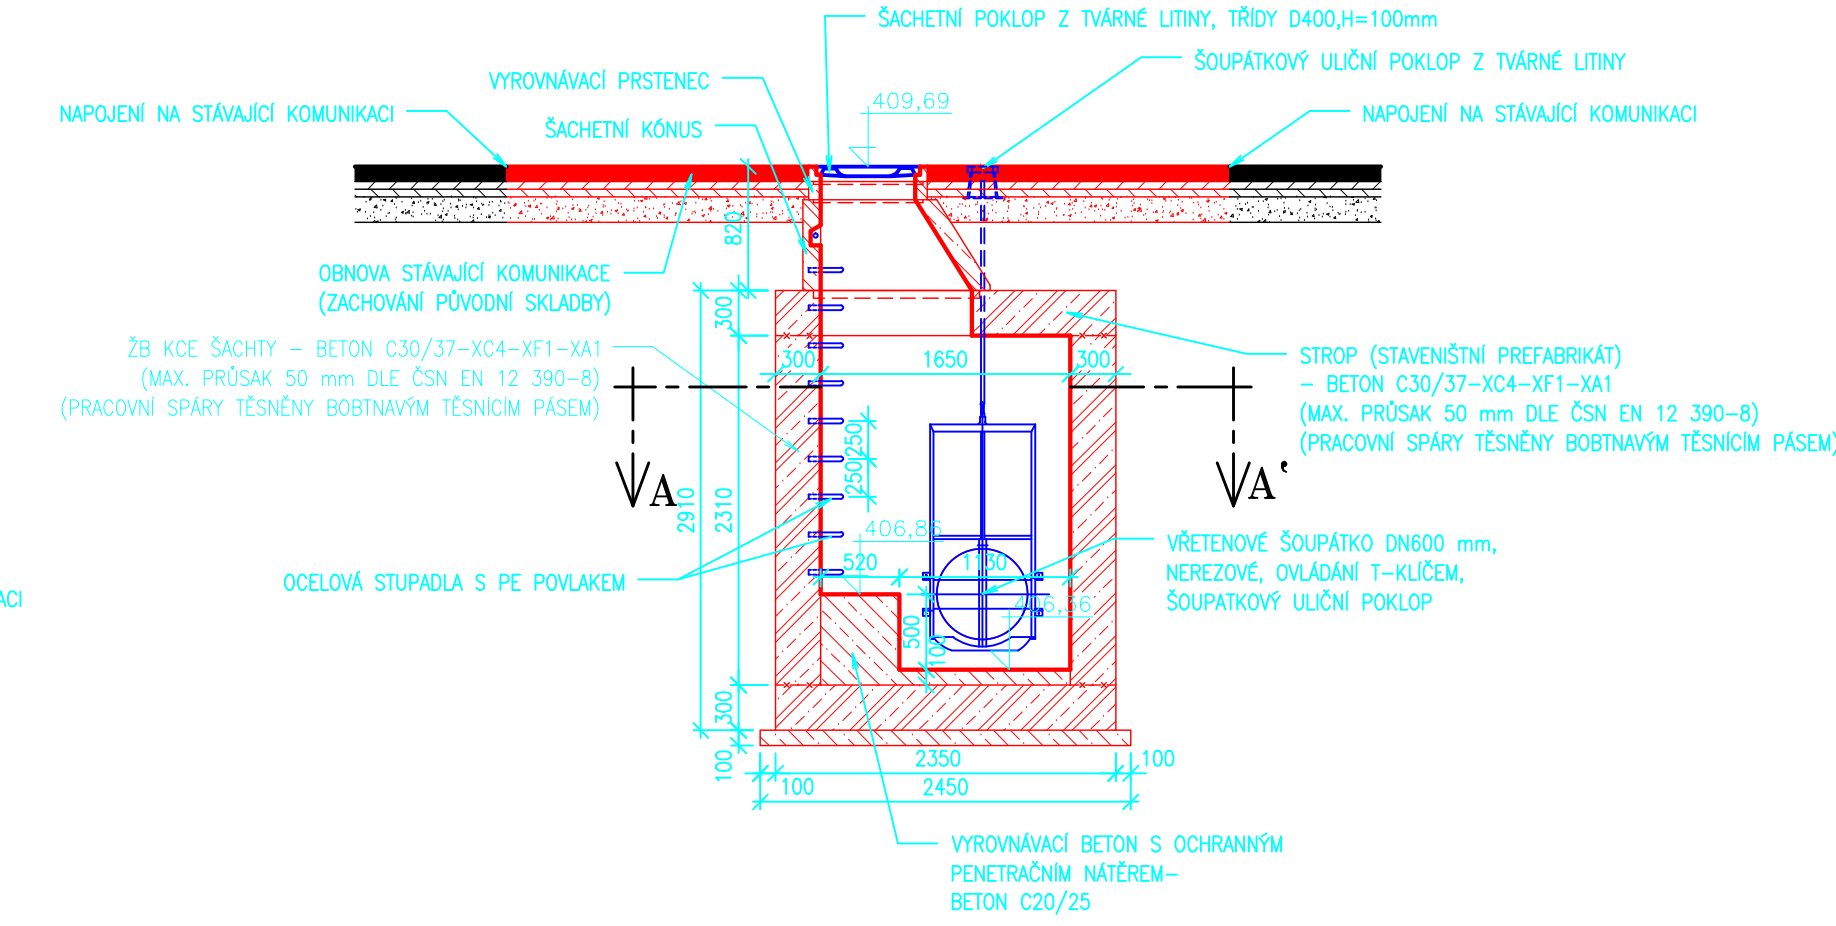

VÝŠKOVÝ SYSTÉM B.p.v.

VYPRACOVAL ING. DĚTÁK	ZODPOVĚDNÝ PROJEKTANT ING. VAČLÍK	KONTROLOVAL ING. VAČLÍK	 VODOHOSPODÁŘSKÉ SLUŽBY SENOVÁŽNÉ NAMĚSTÍ 1, 370 01 ČESKÉ BUDĚJOVICE		
OBJEDNATEL Město Český Krumlov			ZAK.Č.	1413/1	
AKCE STAVBY PPO VE MĚSTĚ ČESKÝ KRUMLOV			ARCH.Č.		
PŘÍLOHA V.ETAPA-ÚPRAVY KANALIZACE-HRAZENÍ KANALIZACE			DATUM	09/2011	
			FORMÁT	4x4	KOPIE
			STUPEŇ	DŮR	
			MĚŘÍTKO	1:50	
			ČÍSLO PŘÍLOHY	13.	