
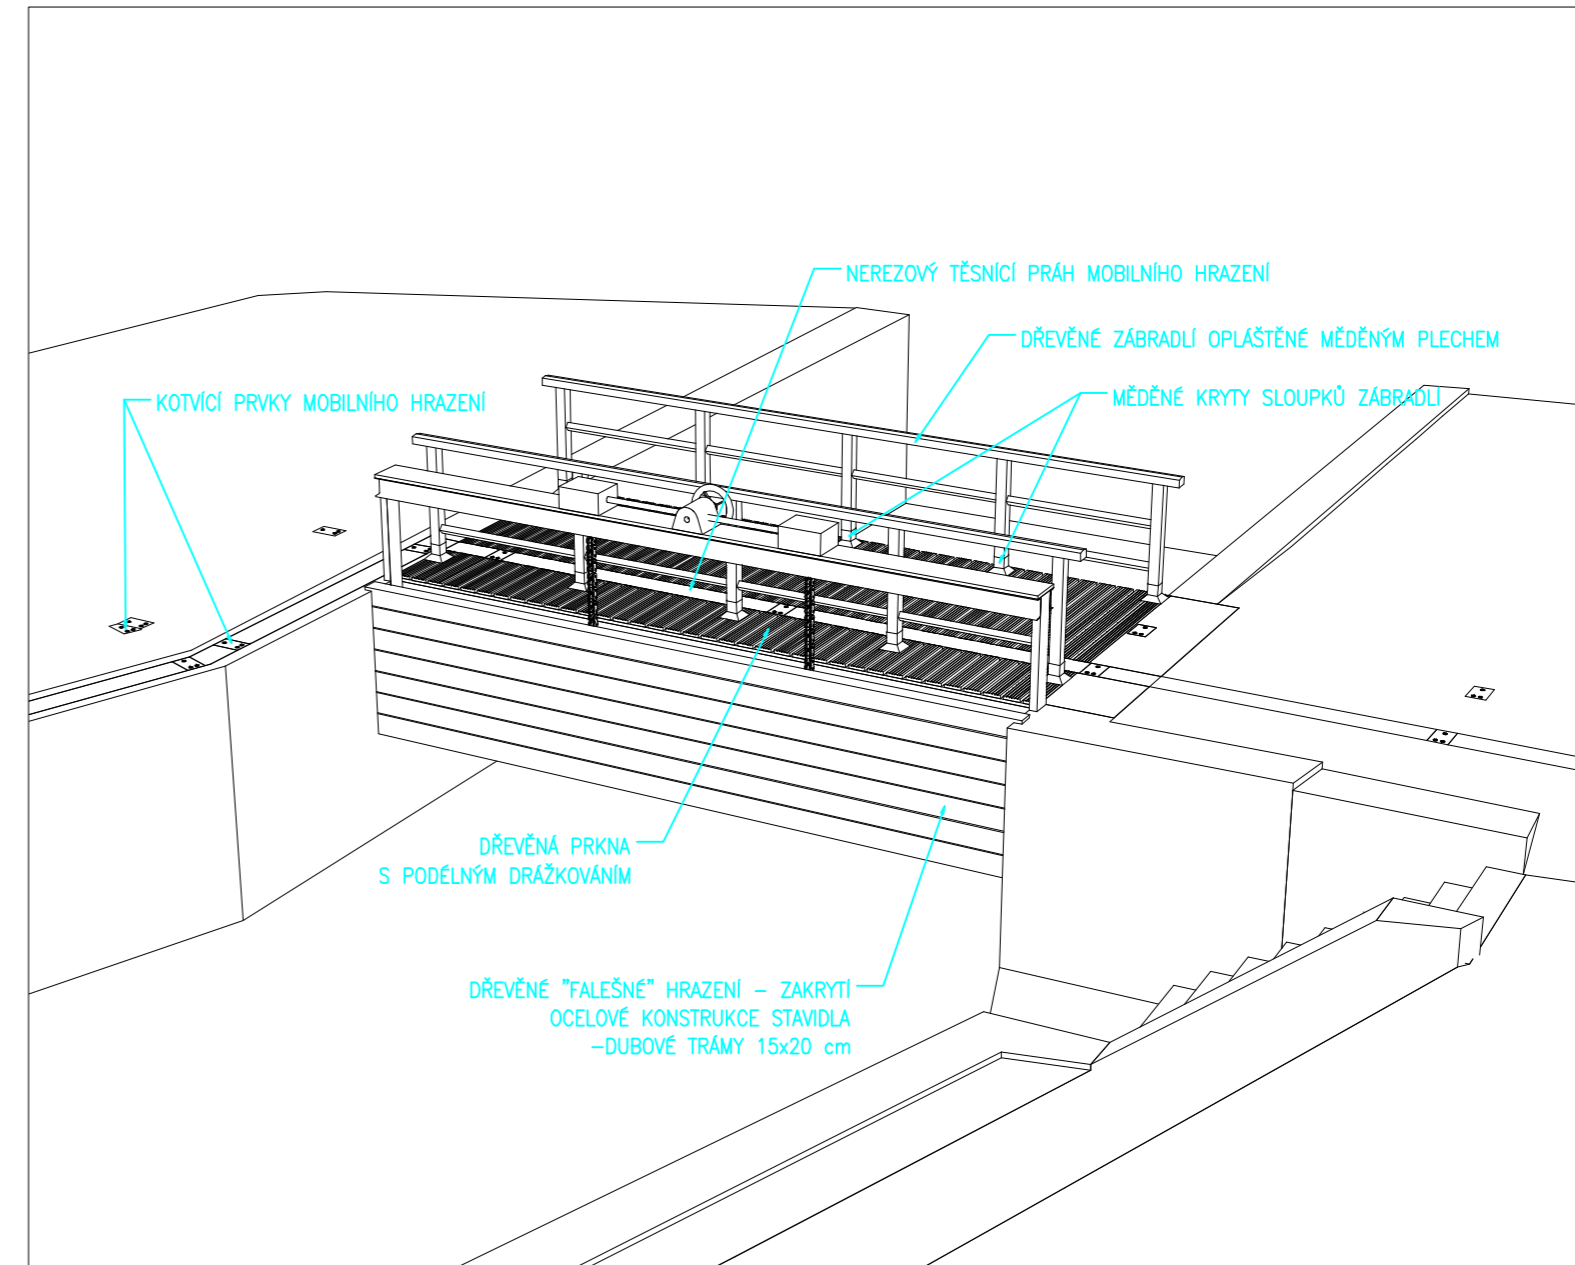


VÝKRES LÁVKY PŘES ODPADNÍ KORYTO MVE JELENÍ LÁVKA

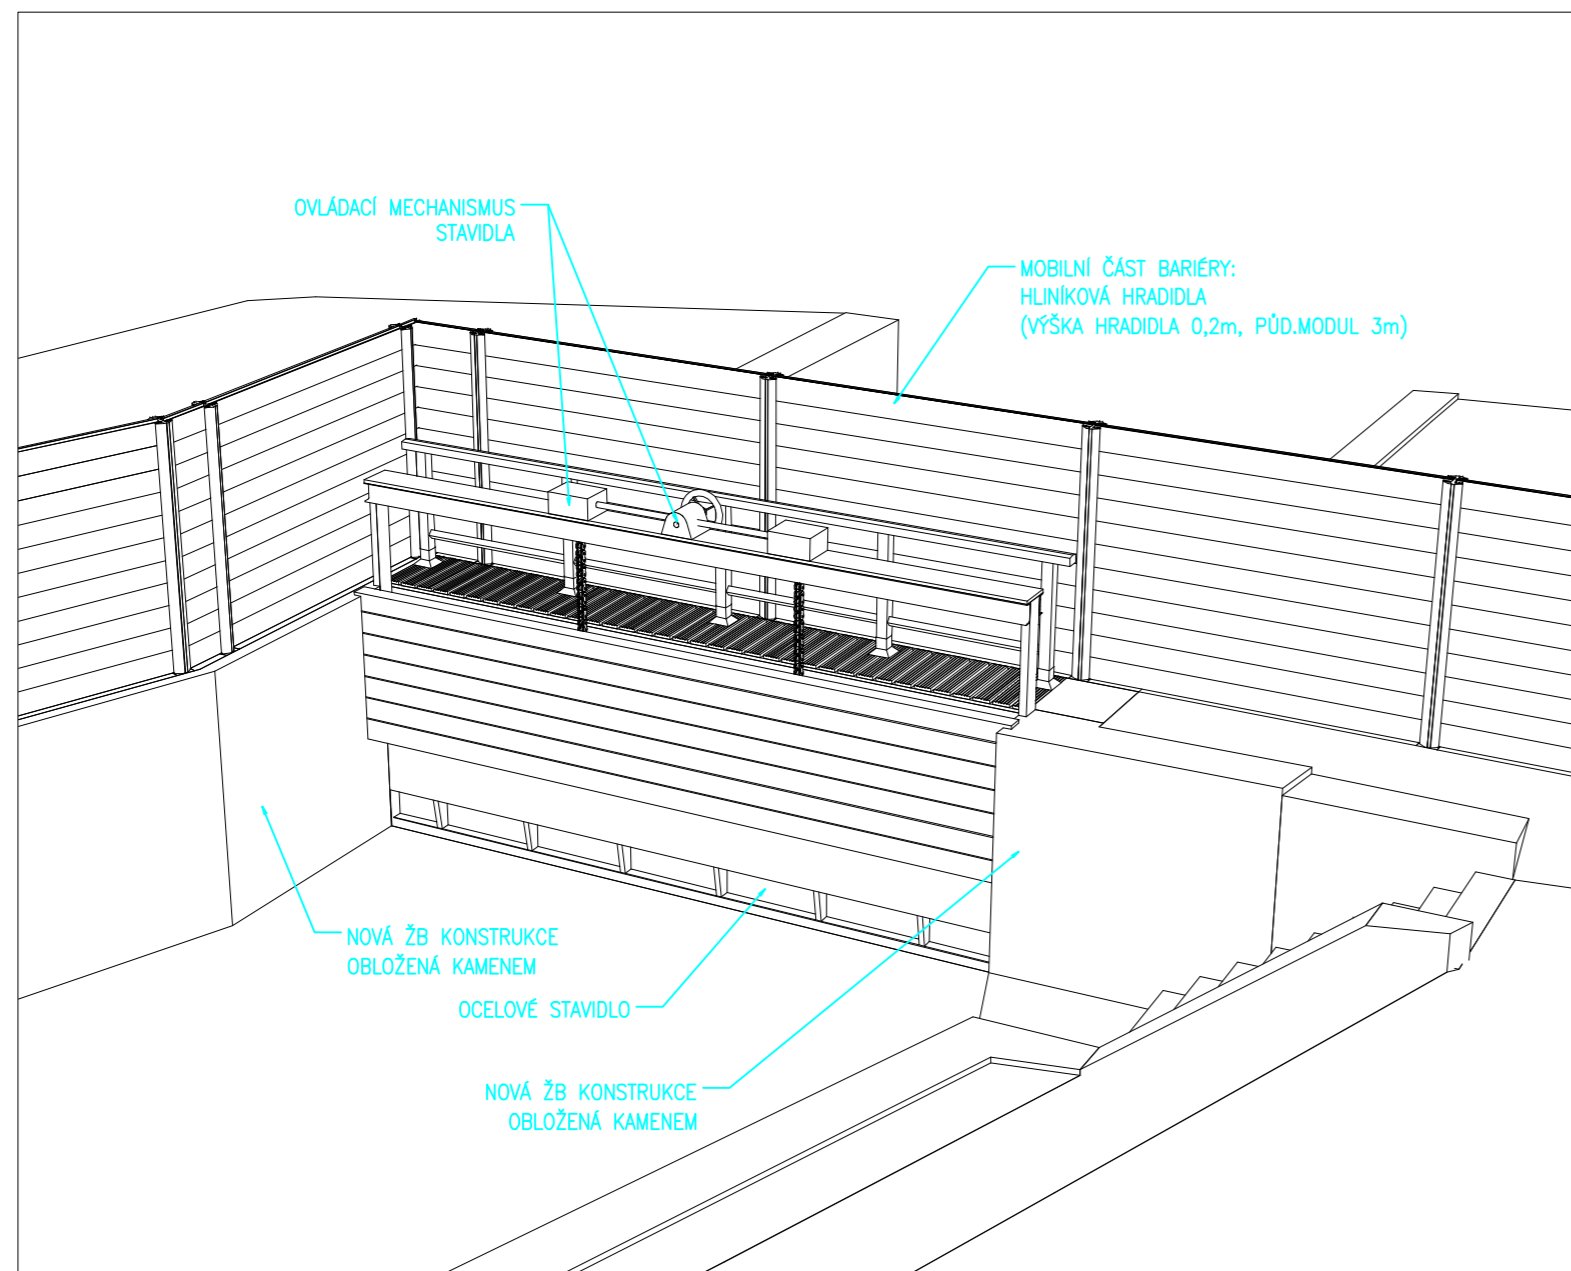

VYPRACOVAL ING.DĚTÁK <i>Děták</i>	ZODPOVĚDNÝ PROJEKTANT ING.VACLÍK <i>Vaclík</i>	KONTROLOVAL ING.VACLÍK <i>Vaclík</i>	 SENOVÁŽNÉ NAMĚSTÍ 1, 370 01 ČESKÉ BUDĚJOVICE	
OBJEDNATEL Město Český Krumlov			ZAK.Č.	1413/1
AKCE STAVBY PPO VE MĚSTĚ ČESKÝ KRUMLOV			ARCH.Č.	
			DATUM	09/2011
			FORMÁT	3xA4
			STUPEŇ	DŮR
			MĚŘÍTKO	1:50
PŘÍLOHA VÝKRES LÁVKY PŘES ODPADNÍ KORYTO MVE JELENÍ LÁVKA			ČÍSLO PŘÍLOHY	10.