


VÝKRES ZDI TYPU II. M 1:50

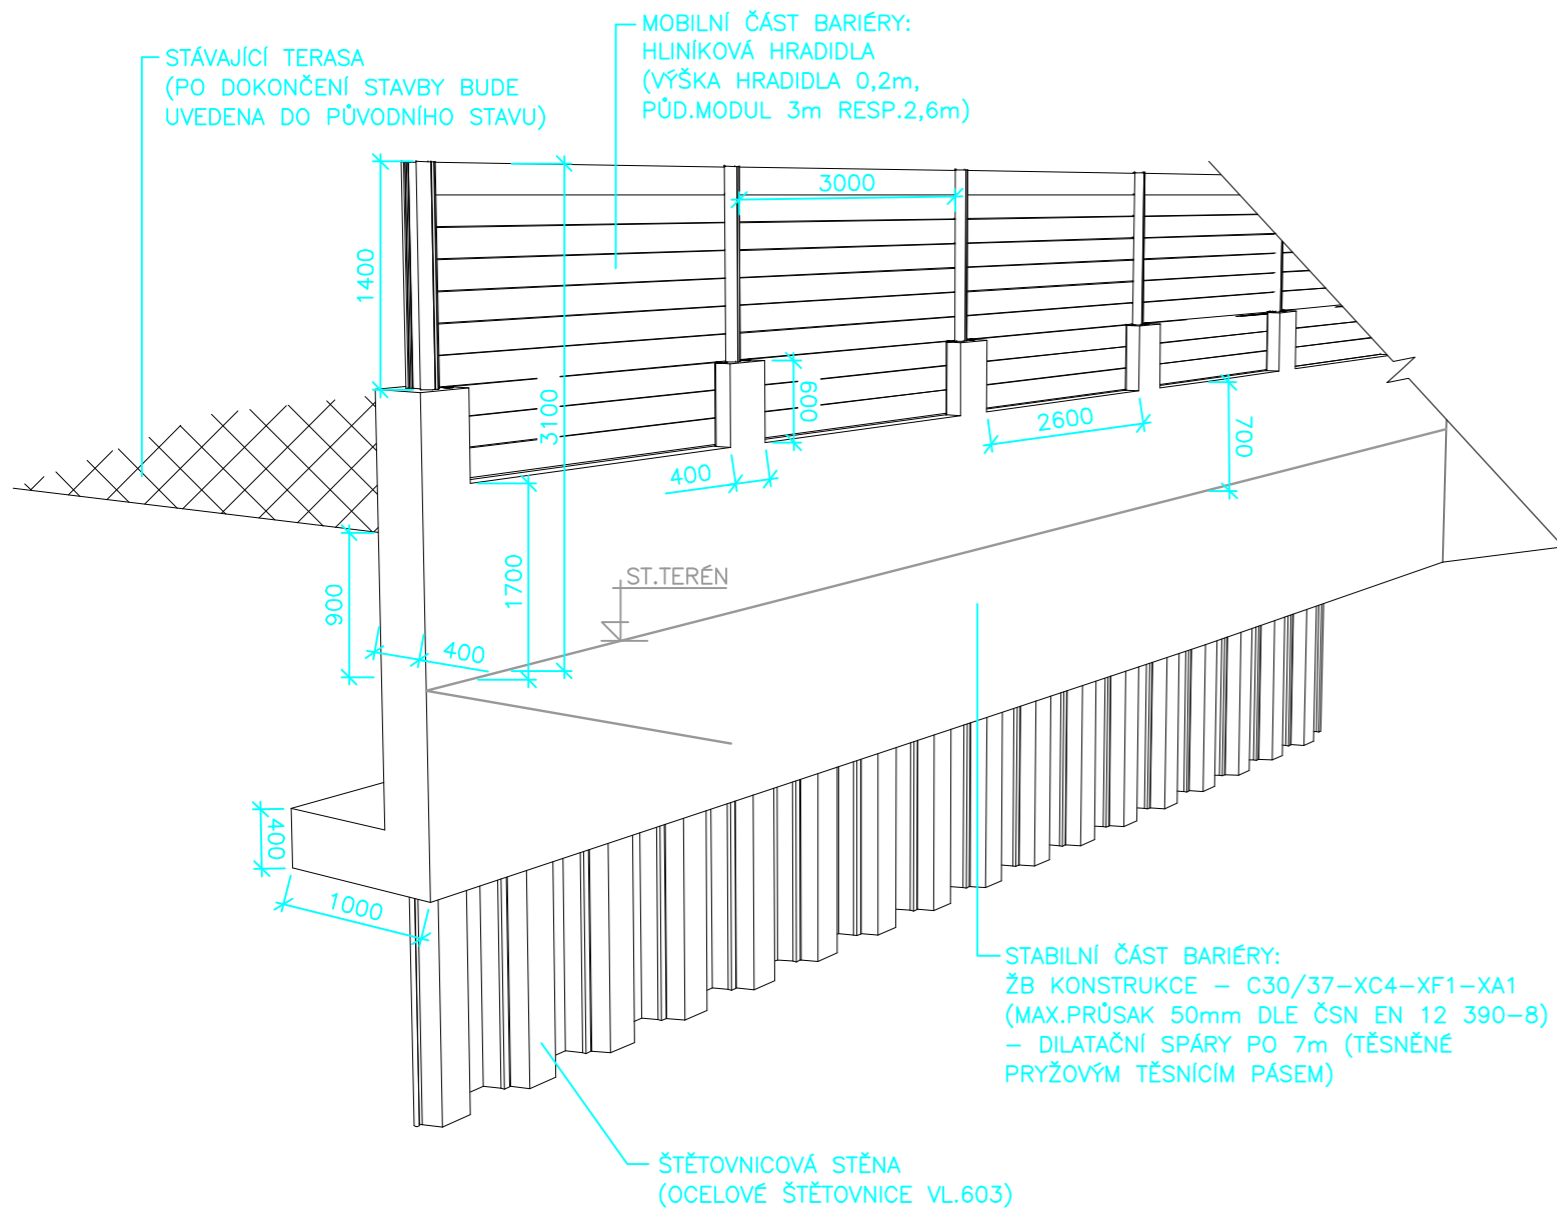

VYPRACOVAL ING.DĚTÁK	ZODPOVĚDNÝ PROJEKTANT ING.VACLÍK	KONTROLOVAL ING.VACLÍK	 SENOVÁŽNÉ NAMĚSTÍ 1, 370 01 ČESKÉ BUDĚJOVICE		
<i>Dětáček</i>	<i>Vaclík</i>	<i>Vaclík</i>			
OBJEDNATEL Město Český Krumlov			ZAK.Č.	1413/1	
AKCE STAVBY PPO VE MĚSTĚ ČESKÝ KRUMLOV			ARCH.Č.		
			DATUM	09/2011	
			FORMÁT	2xA4	KOPIE
			STUPEŇ	DŮR	
PŘÍLOHA VÝKRES ZDI TYPU II.			MĚŘITKO	1:50	
			ČÍSLO PŘÍLOHY	9.	