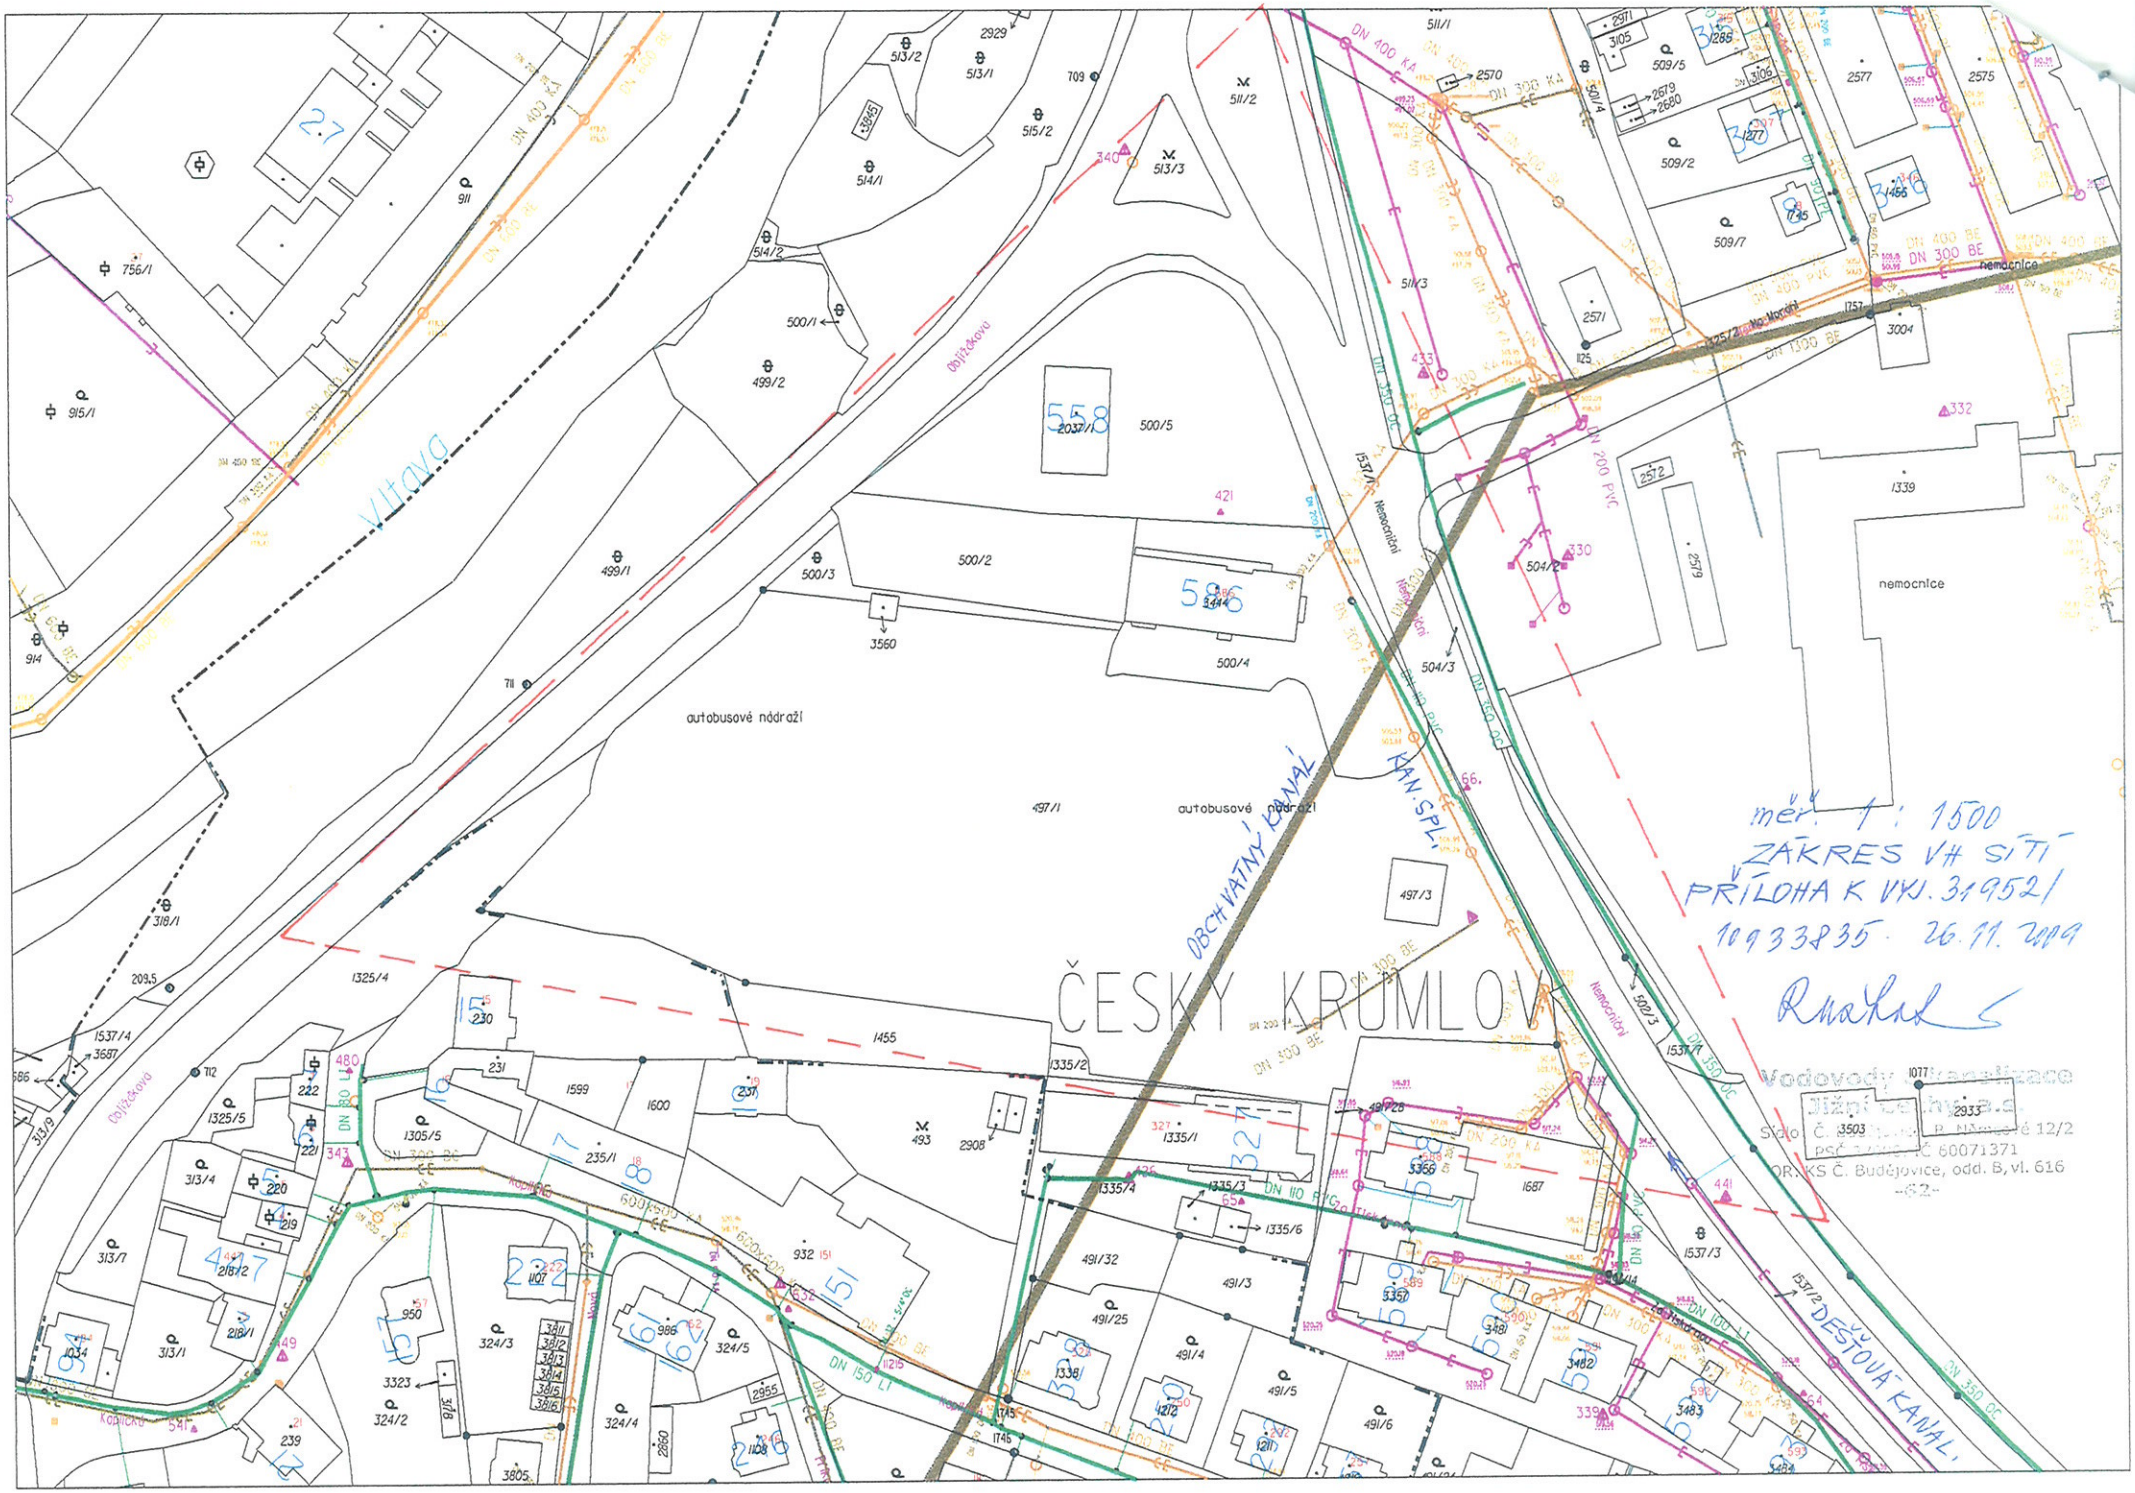
ČESKÝ KRUMLOV
Vltava
OBCHVATNÝ KANÁL
KAN. SPLAV.
DEŠŤOVÁ KANAL.
autobusové nádraží
nemocnice
Nemocniční
Objízdková
Kopřivná
měř. 1 : 1500
ZÁKRES VH SÍTÍ
PŘÍLOHA K VKJ. 31952/
10933835 · 26.11.2009
Vodovody kanalizace
Jižní Čechy a.s.
Sídlo Č. 3503 ... P. Němcové č 12/2
PSČ ... IČ 60071371
OR. KS Č. Budějovice, odd. B, vl. 616