


ČESKÝ KRUMLO 7-1/123

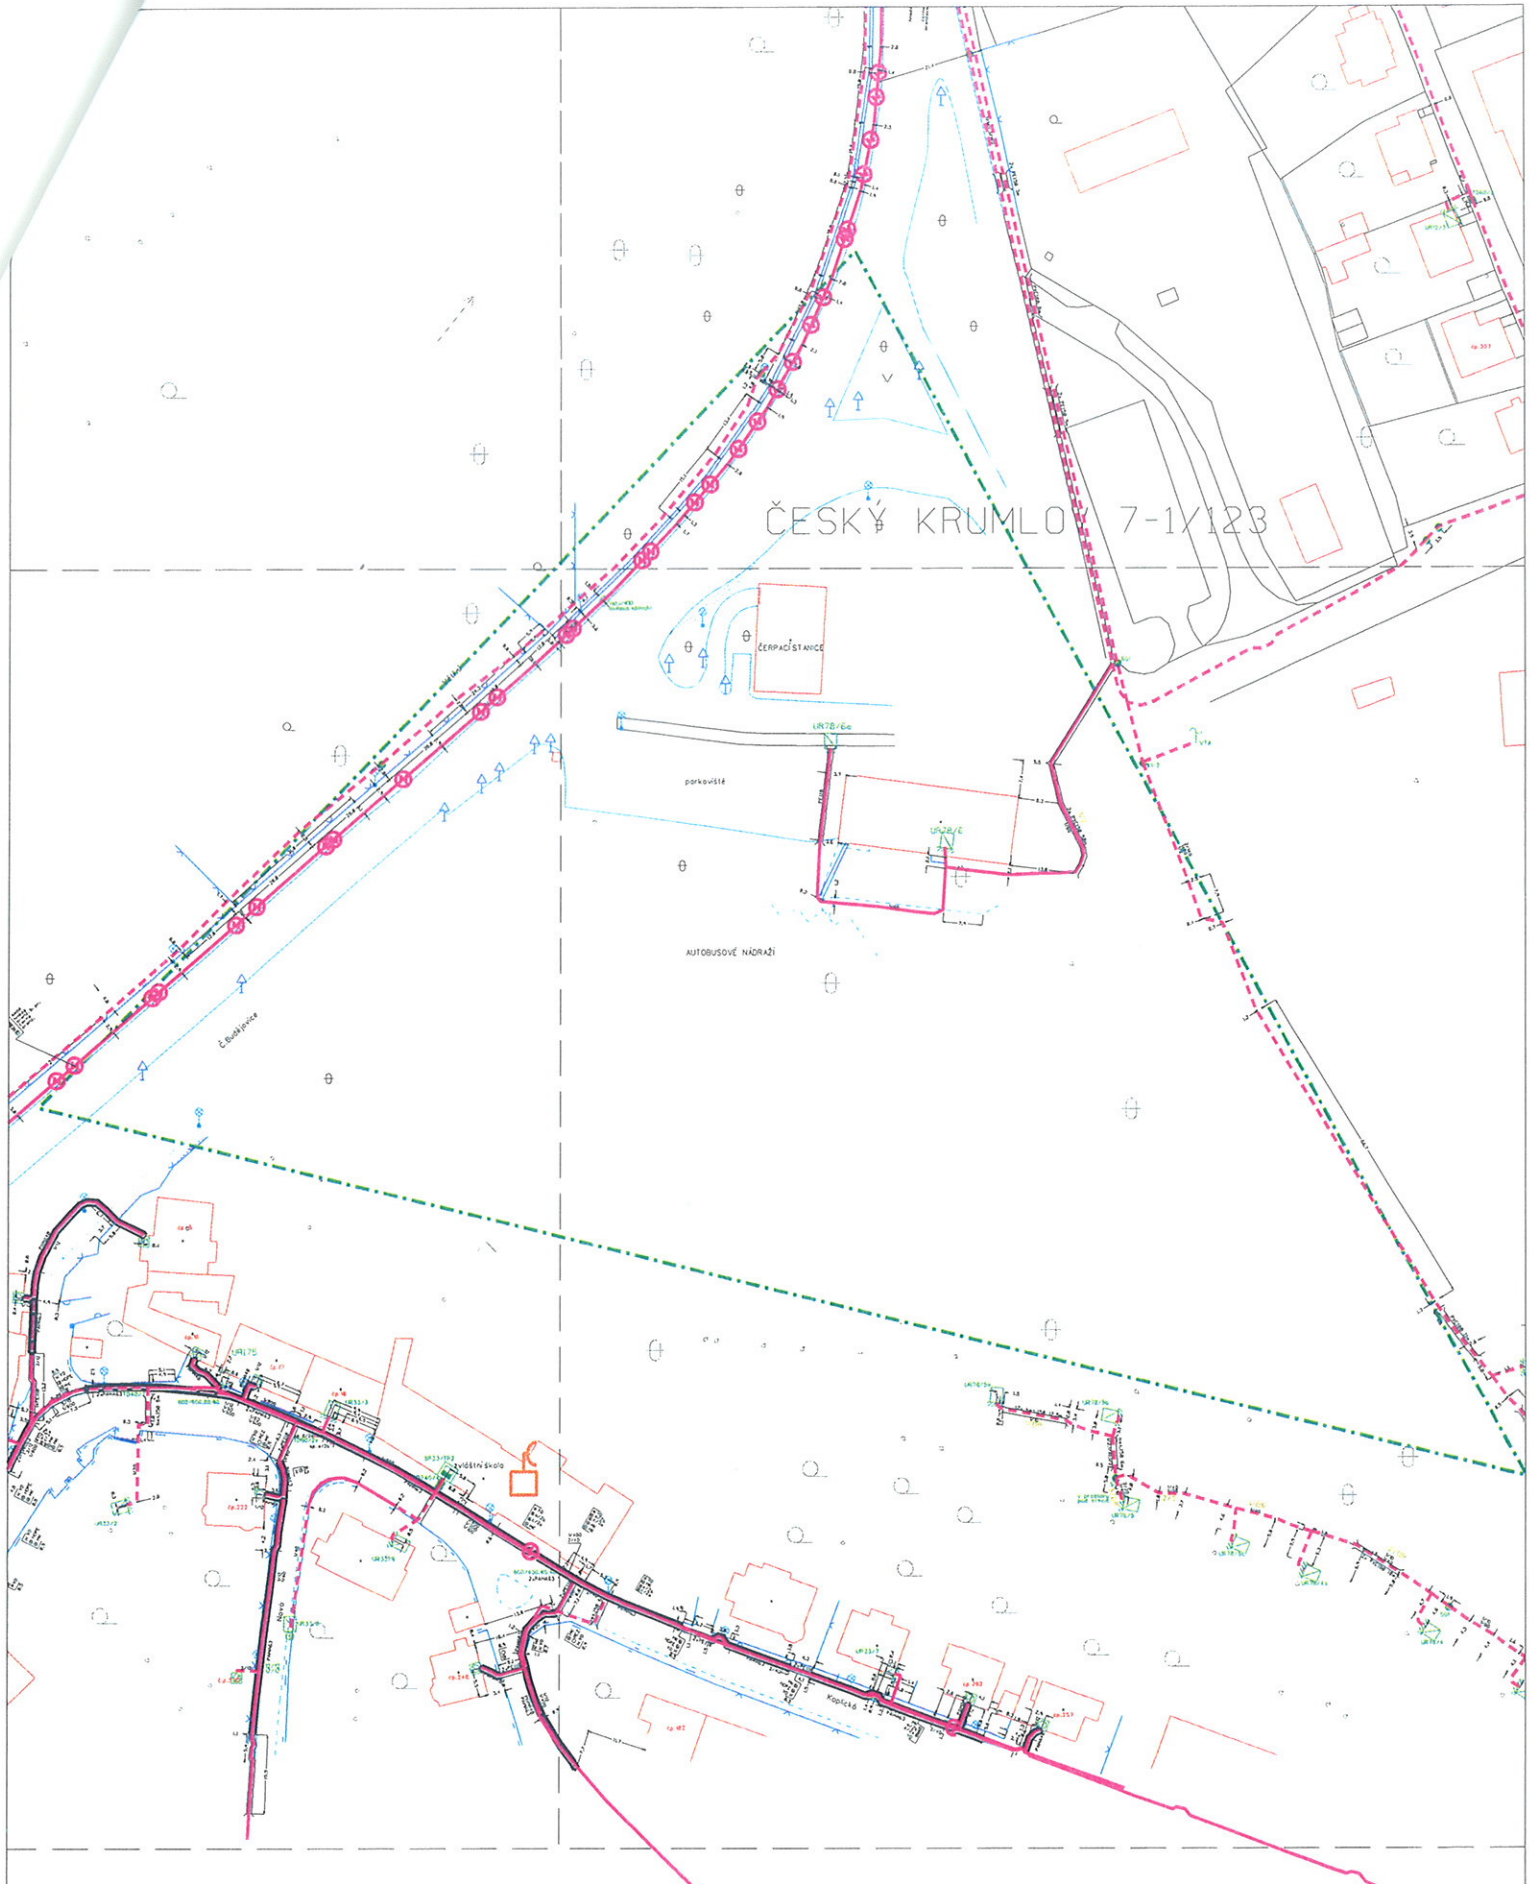

- LEGENDA**
- hranice zájmového území k vyjádření
  - zaměřený průběh metalického kabelu
  - zaměřený průběh optického kabelu, HDPE trubky nebo souběh optického a metalického kabelu
  - - - nezaměřený průběh metalického kabelu
  - - - nezaměřený průběh optického kabelu, HDPE trubky nebo souběh optického a metalického kabelu
  - RR → RR trasa
  - nebo — nn přípojka, území s nn přípojkou

- nadzemní síť
- zrušené síť

průloha vyjádření č.j.:	140406/09/CCB/MM0
vydalo:	Telefónica O2 Czech Republic, a.s., IČ 60193336, Za Brumlovkou 266/2, Praha, 140 22, OR MS Praha, B 2322
datum:	03.12.2009
mřítko:	1:1000