


DRENÁŽNÍ SYSTÉM

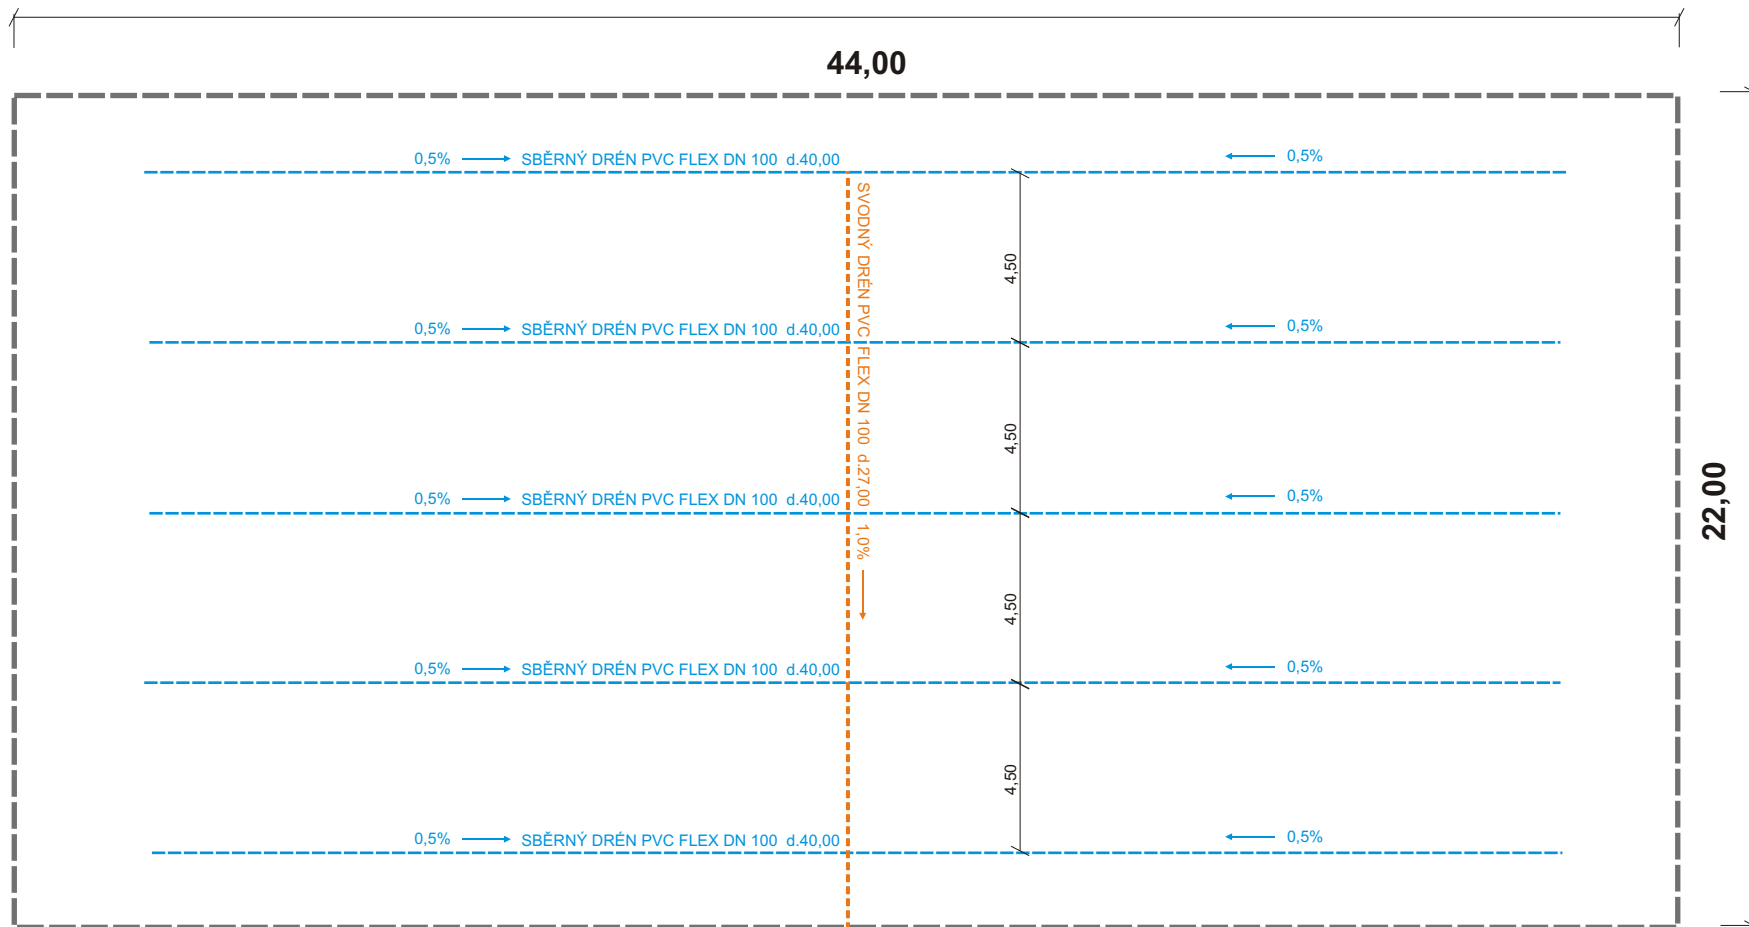

LEGENDA

- SVODNÝ DRÉN PVC FLEX DN 100 d. ca. 27,00m
 - SBĚRNÝ DRÉN PVC FLEX DN 100 d. ca. 200,00m
- Celková délka drenážního systému - ca.227,00 m*

Zaústění do vsakovací jímky



CELKOVÁ PLOCHA HŘIŠTĚ 968 m²