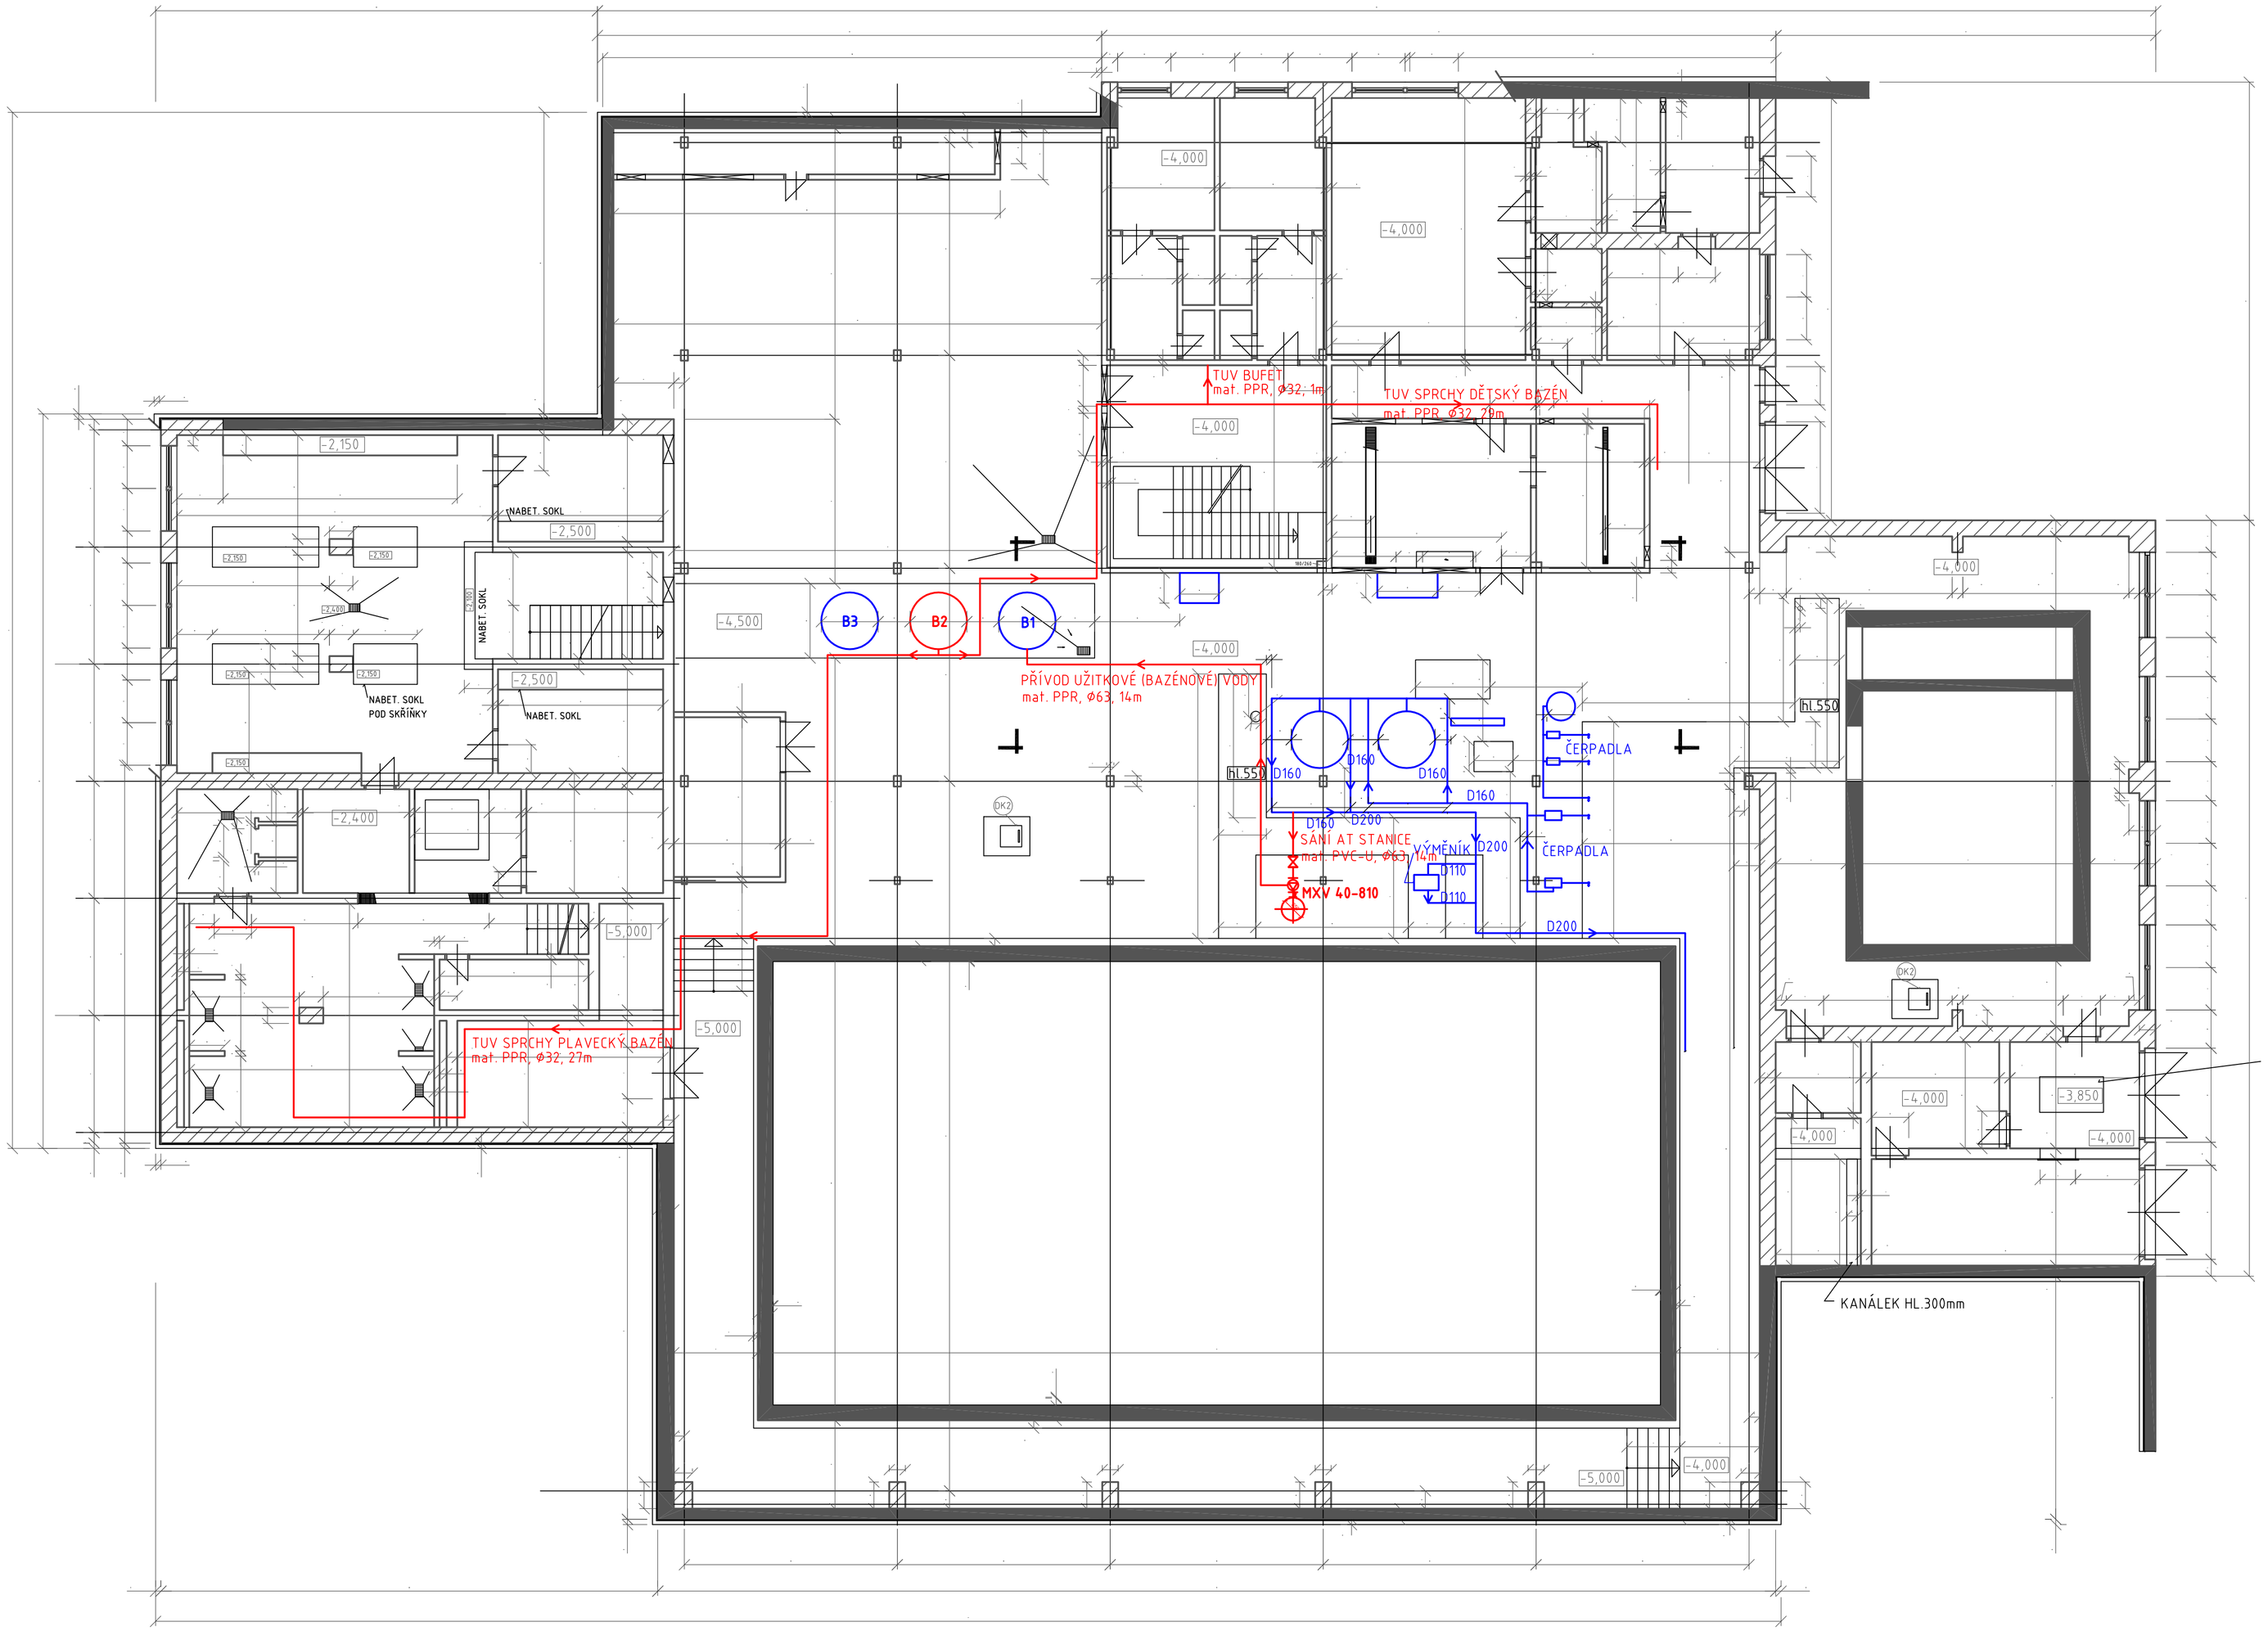

± 0,000 ? 491,700

LEGENDA:

- ZDIVO TL. 300, 150mm CV14 MC50
- ZDIVO TL. 450mm CD440 MC50
- ŽLB

STÁVAJÍCÍ TECHNOLOGIE

NAVRŽENÁ INVESTICE

VODOHOSPODÁŘSKÁ TECHNOLOGIE BRNO, s.r.o.

VT BRNO

Projekce, dodávky a montáž technologických celků
Mezicestí 2532/28, 628 00 Brno
IČO: 463 44 161, Registrace KOS Brno, C/5441
provozovna Tuřanská 54, 620 00 Brno
tel./fax: 547 250 544 / 547 250 745
e-mail: vt.brno.cz, www.vtbrno.cz

HIP	Ing. Jan Peloušek	Datum	07/2013
Projektant specialista	Ing. Jan Peloušek	Stupeň	-
Vypracoval	Bc. Věra jedličková	Formát	10x4
Kreslil	Bc. Věra jedličková	Revize	0
Investor	–	Číslo zakázky	
Zadavatel	–		–
AKCE	PLAVECKÝ BAZÉN ČESKÝ KRUMLOV	Paré	
OBJEKT	-		
PŘÍLOHA	**Půdorys**	Měřítko 1:100	Číslo přílohy 3