


Pokládka povrchu vozovky - etapa 1



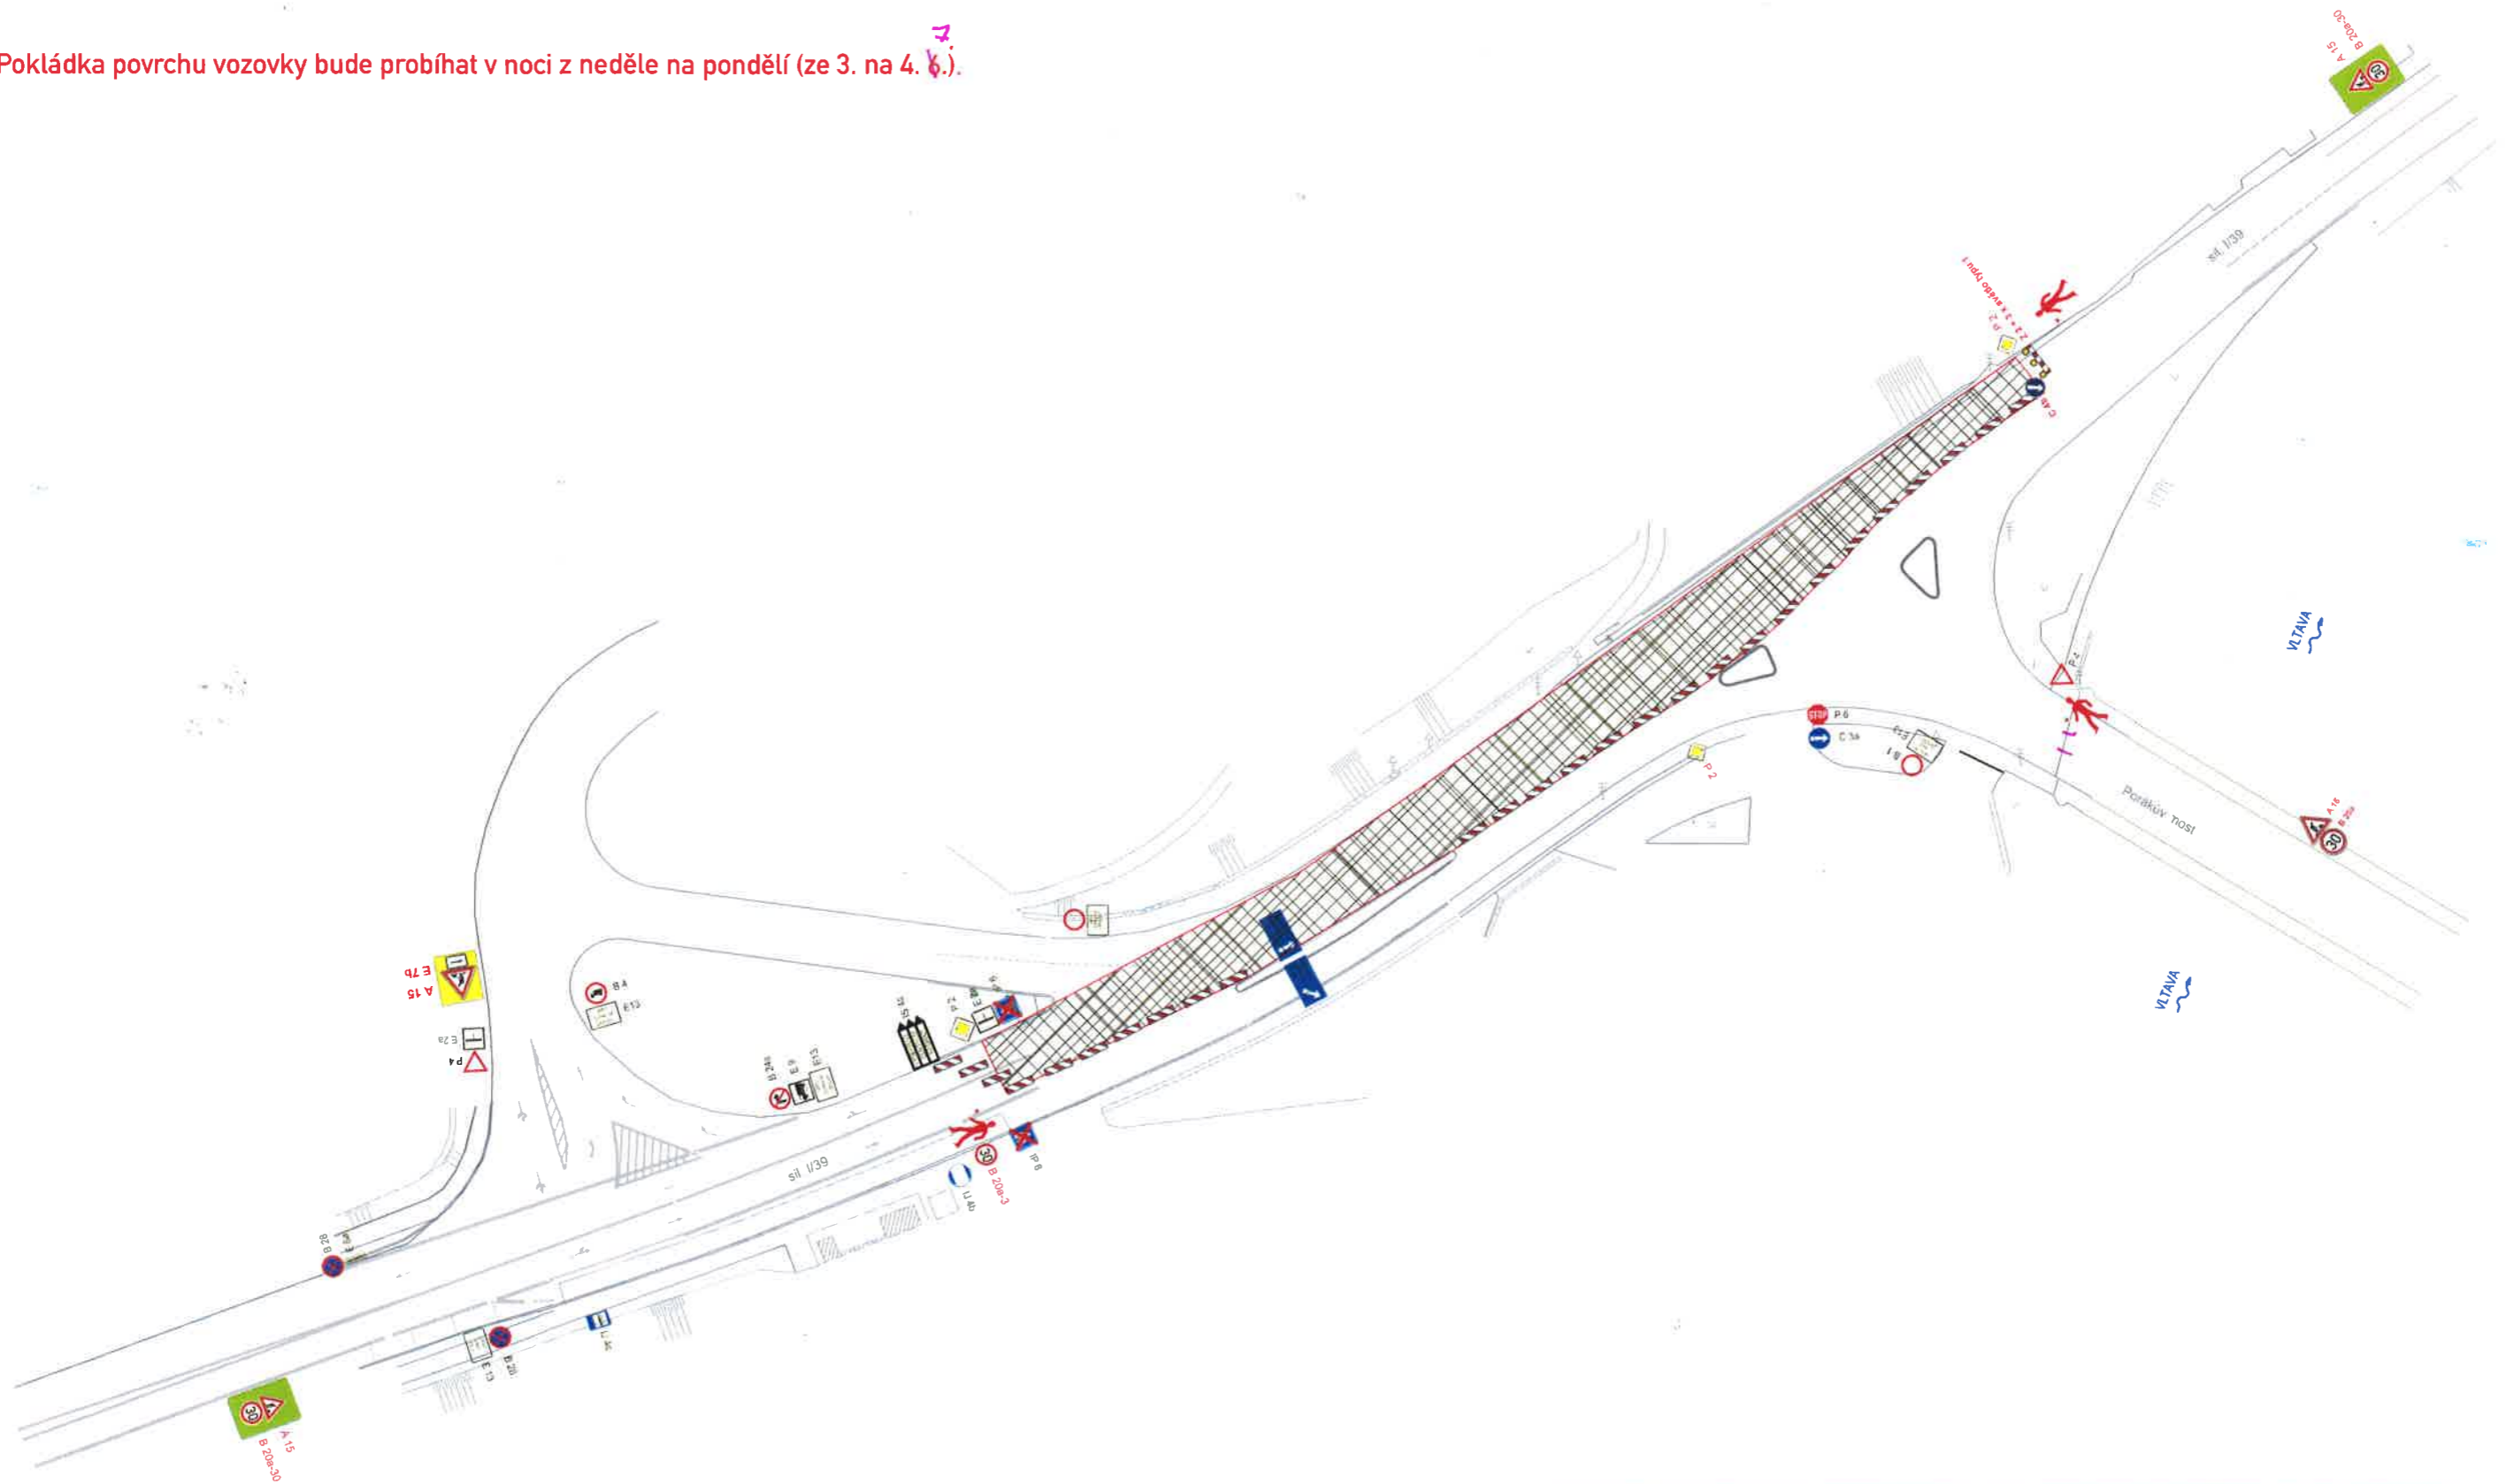

Pokládka povrchu vozovky bude probíhat v noci z neděle na pondělí (ze 3. na 4. 6.).



Pozn.: Bude zachována minimální šíře jízdního pruhu 3 m.
Provoz bude řízen kyvadlově pověřenými proškolenými pracovníky.
DZ Z 4 bude osazeno v max. rozestupech 10 m.

Legenda:

-  A 15 - navržené přechodné dopravní značení
-  - pracovní místo



dopravní značení

Jan Nevšímal - JANEV
Chýnovská 852
391 11 Planá nad Lužnicí

Provozovna Planá 85,
370 01 České Budějovice
tel: 724 987 453

www.janev.cz

Akce: I/39 ČESKÝ KRUMLOV
OPRAVA KŘIŽOVATKY U PORÁKOVA MOSTU


Příloha: Pokládka povrchu vozovky - etapa 1

Objednatel:	SWIETELSKÝ stavební s. r. o.
Vypracovala:	Lucie Kuklová
Datum:	06/2016
Stupeň:	RDS

Pokládka povrchu vozovky - etapa 2



Pokládka povrchu vozovky bude probíhat v noci z neděle na pondělí (ze 3. na 4. č.).

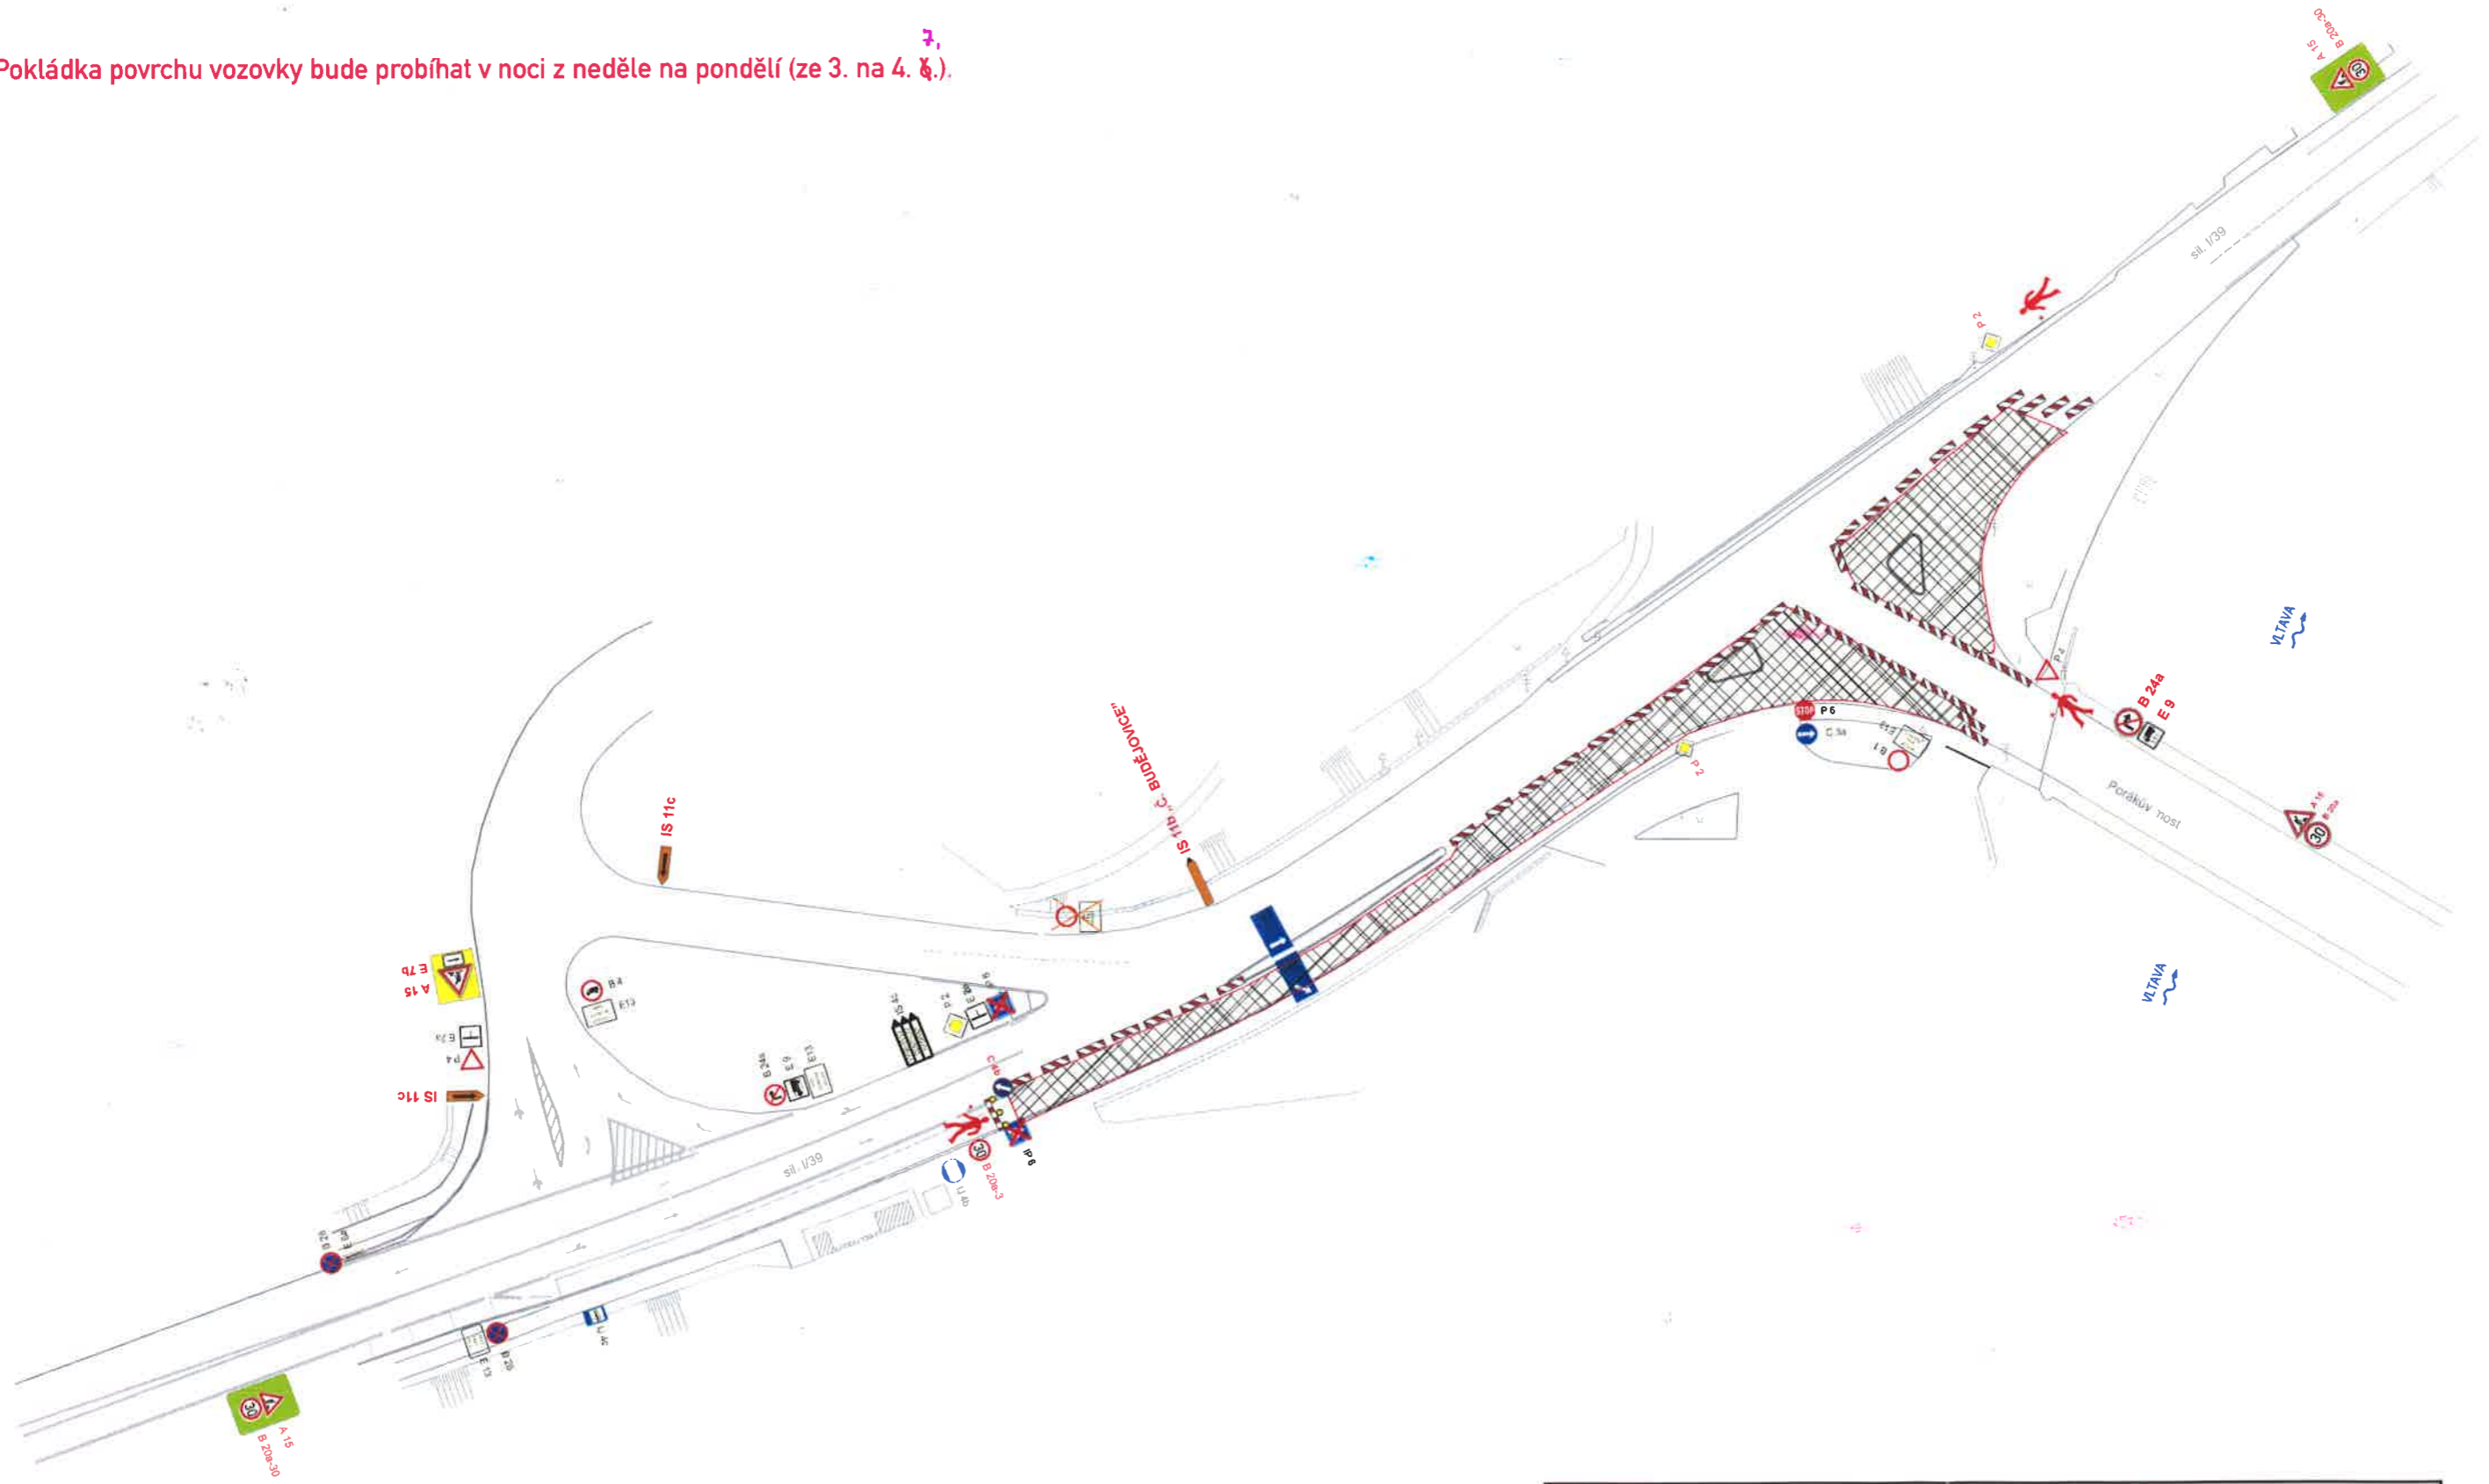



Pozn.: Bude zachována minimální šíře jízdního pruhu 3 m.

Provoz bude řízen kyvadlově pověřenými proškolenými pracovníky.

DZ Z 4 bude osazeno v max. rozestupech 10 m.

Legenda:

-  A 15 - navržené přechodné dopravní značení
-  - pracovní místo



dopravní značení

Jan Nevšimal - JANEV
Chýnovská 852
391 11 Planá nad Lužnicí

Provozovna Planá 85,
370 01 České Budějovice
tel: 724 987 453

www.janev.cz

Akce: I/39 ČESKÝ KRUMLOV
OPRAVA KŘIŽOVATKY U PORÁKOVA MOSTU


Příloha: Pokládka povrchu vozovky - etapa 2

Objednatel:	SWIETELSKÝ stavební s. r. o.
Vypracovala:	Lucie Kuklová
Datum:	06/2016
Stupeň:	RDS

Pokládka povrchu vozovky - etapa 3



Pokládka povrchu vozovky bude probíhat v noci z neděle na pondělí (ze 3. na 4. č.).

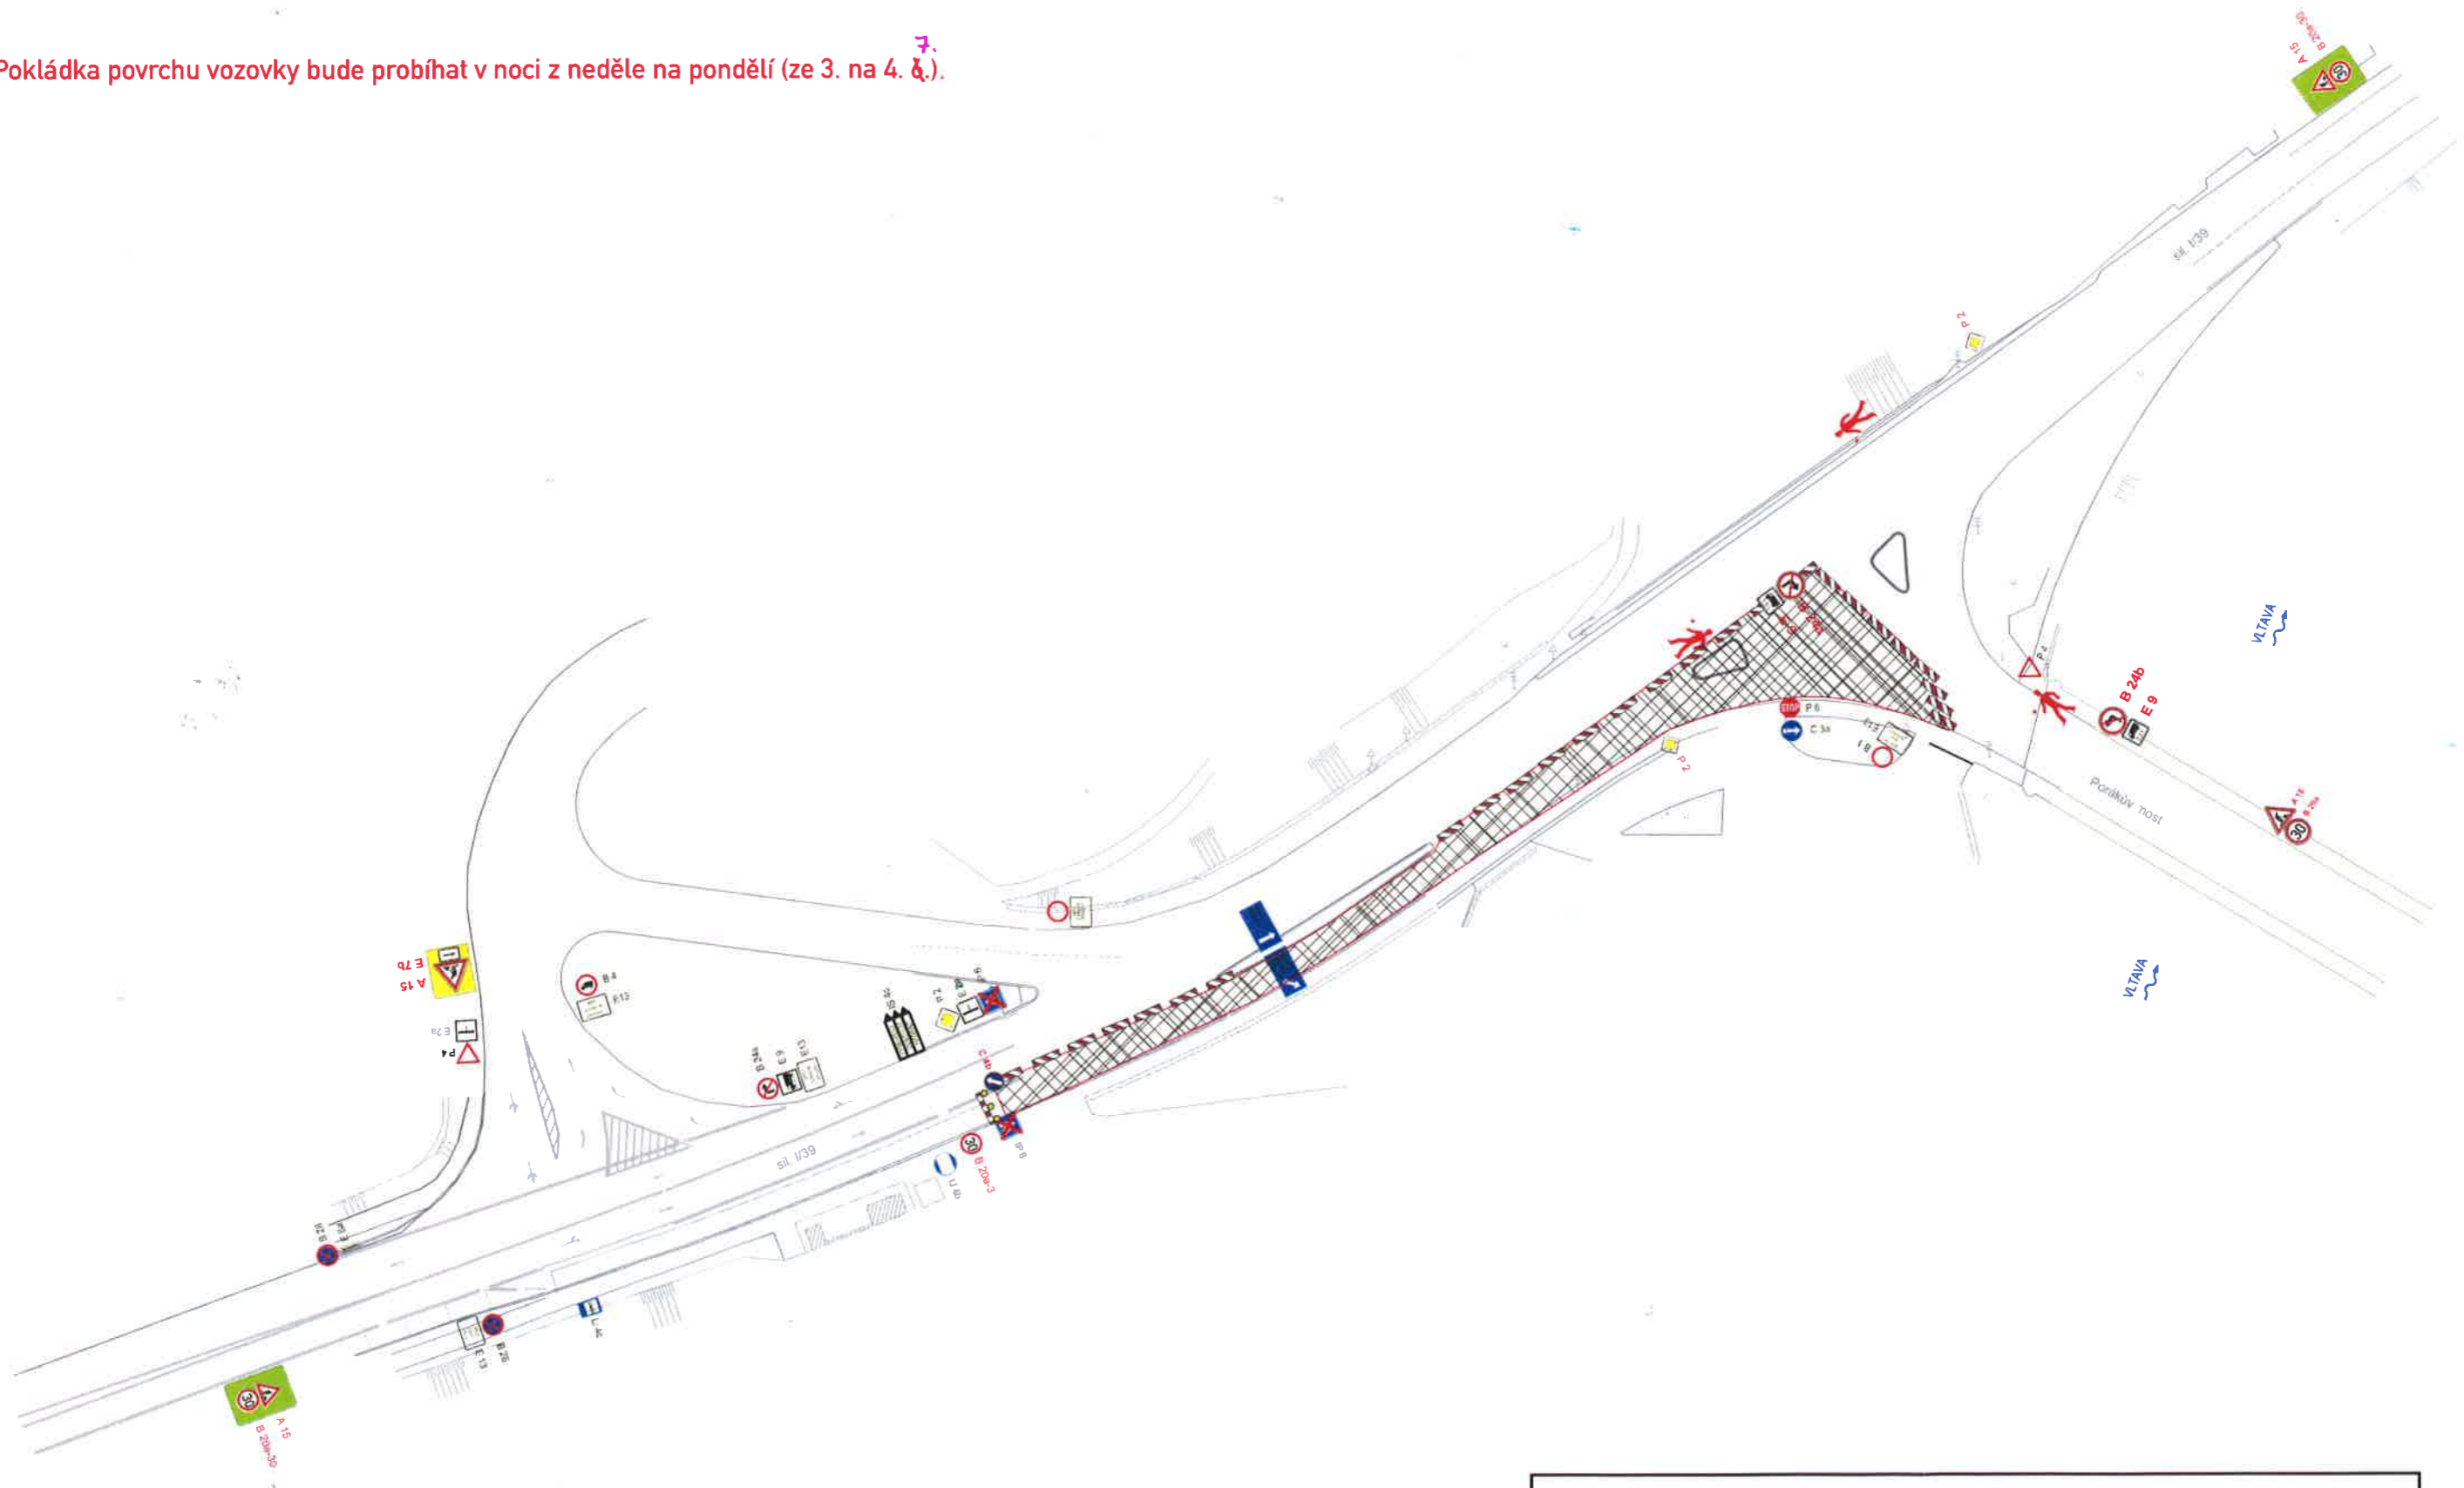



Pozn.: Bude zachována minimální šíře jízdního pruhu 3 m.

Provoz bude řízen kyvadlově pověřenými proškolenými pracovníky.

DZ Z 4 bude osazeno v max. rozestupech 10 m.

Legenda:

-  A 15 - navržené přechodné dopravní značení
-  - pracovní místo



dopravní značení

Jan Nevšímal - JANEV
Chýnovská 852
391 11 Planá nad Lužnicí

Provozovna Planá 85,
370 01 České Budějovice
tel: 724 987 453

www.janev.cz

**Akce: I/39 ČESKÝ KRUMLOV
OPRAVA KŘÍŽOVATKY U PORÁKOVA MOSTU**

Příloha: Pokládka povrchu vozovky - etapa 3

Objednatel:	SWIETELSKÝ stavební s. r. o.
Vypracovala:	Lucie Kuklová
Datum:	06/2016
Stupeň:	RDS