Cyklostezka ul. Chvalšinská - AZ Špičák, Český Krumlov

Situace SO.02 1:250

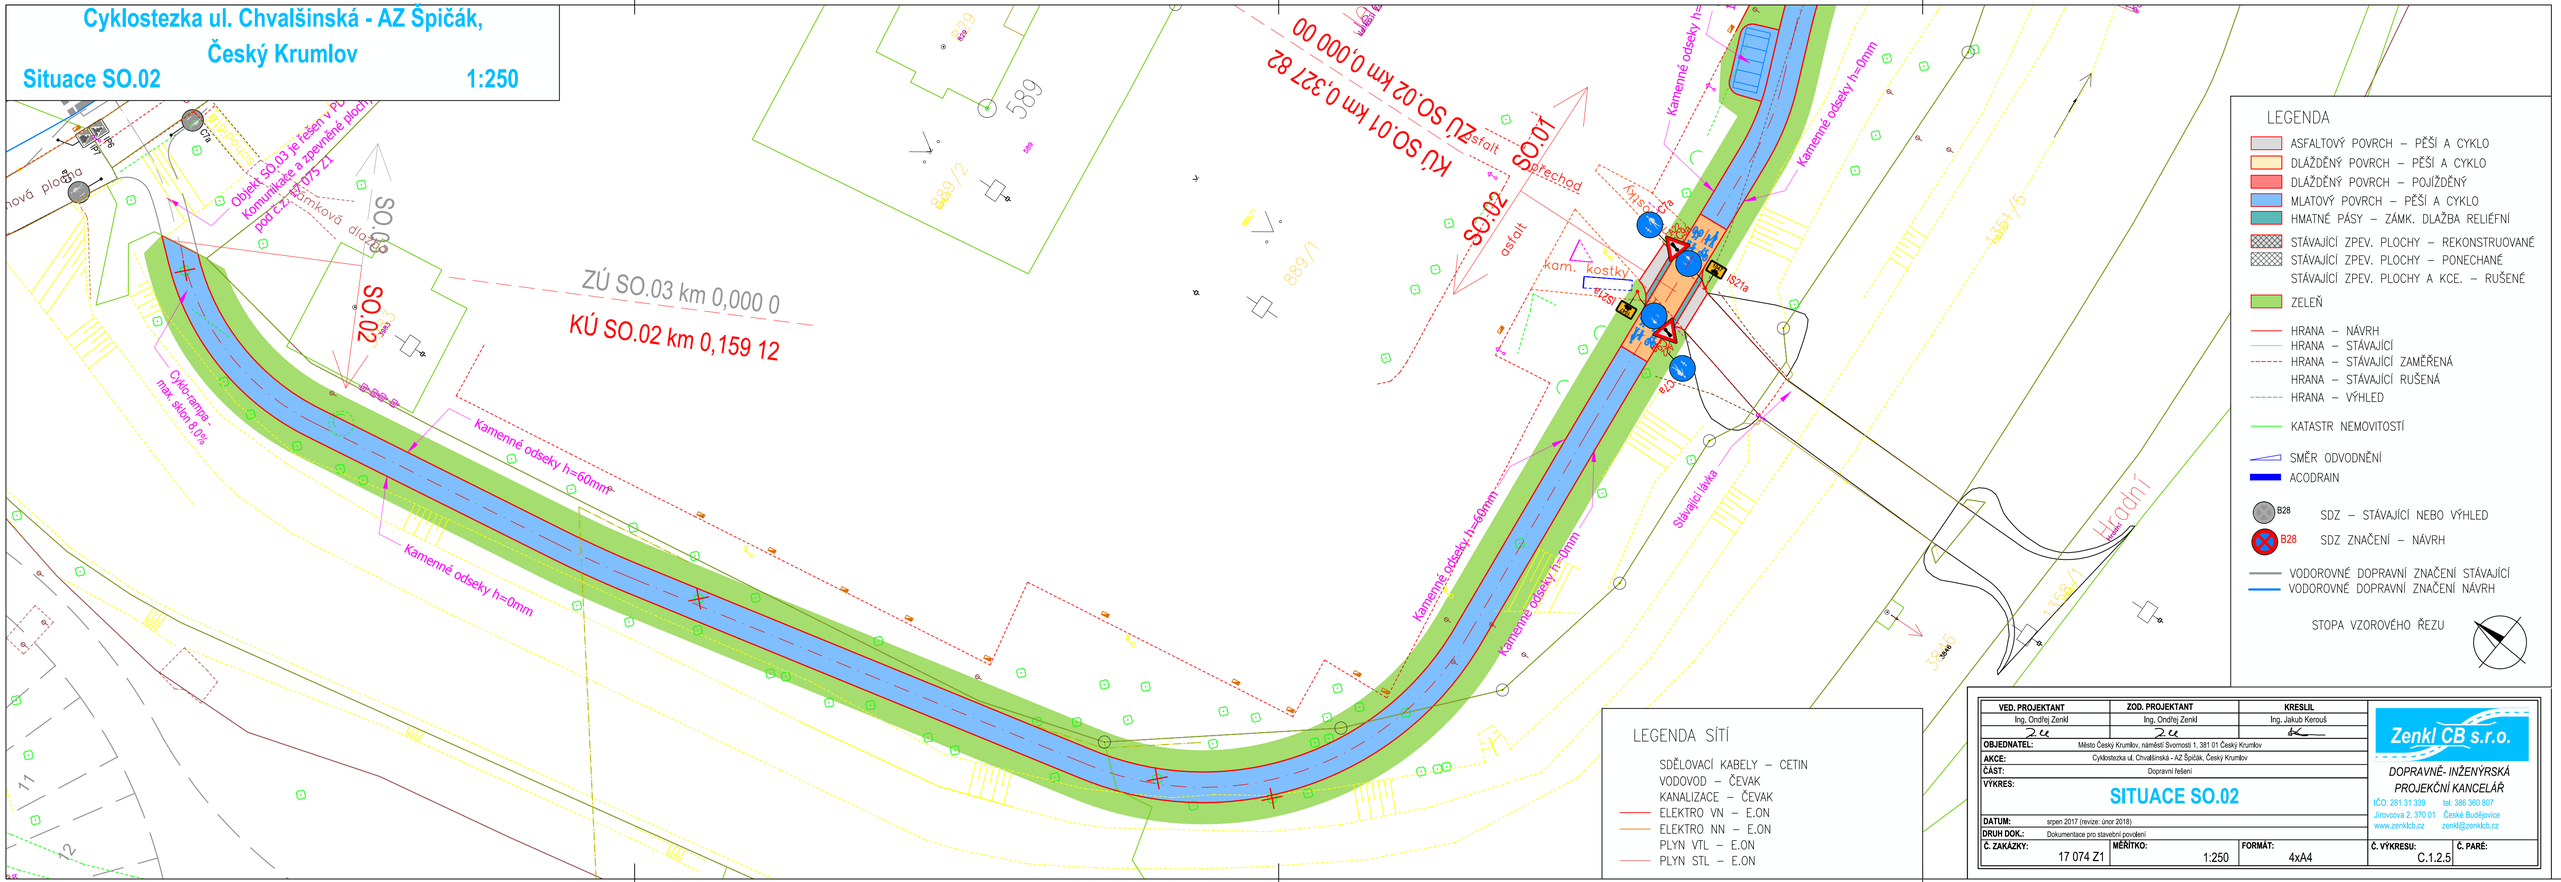
SO.02
SO.03
ZÚ SO.03 km 0,000 0
KÚ SO.02 km 0,159 12
ZÚ SO.02 km 0,327 82
KÚ SO.01 km 0,000 00
SO.01
Cyklo-rampa max. sklon 8,0%
Kamenné odseky h=60mm
Kamenné odseky h=0mm
Kamenné odseky h=0mm
Kamenné odseky h=60mm
Kamenné odseky h=0mm
Kamenné odseky h=0mm
Stávající lávka
asfalt
přechod
asfalt
kam. kostky
IS21a
IS21a
IS21a