


# Cyklostezka ul. Chvalšinská - AZ Špičák,

## Český Krumlov

Situace SO.03


1:250

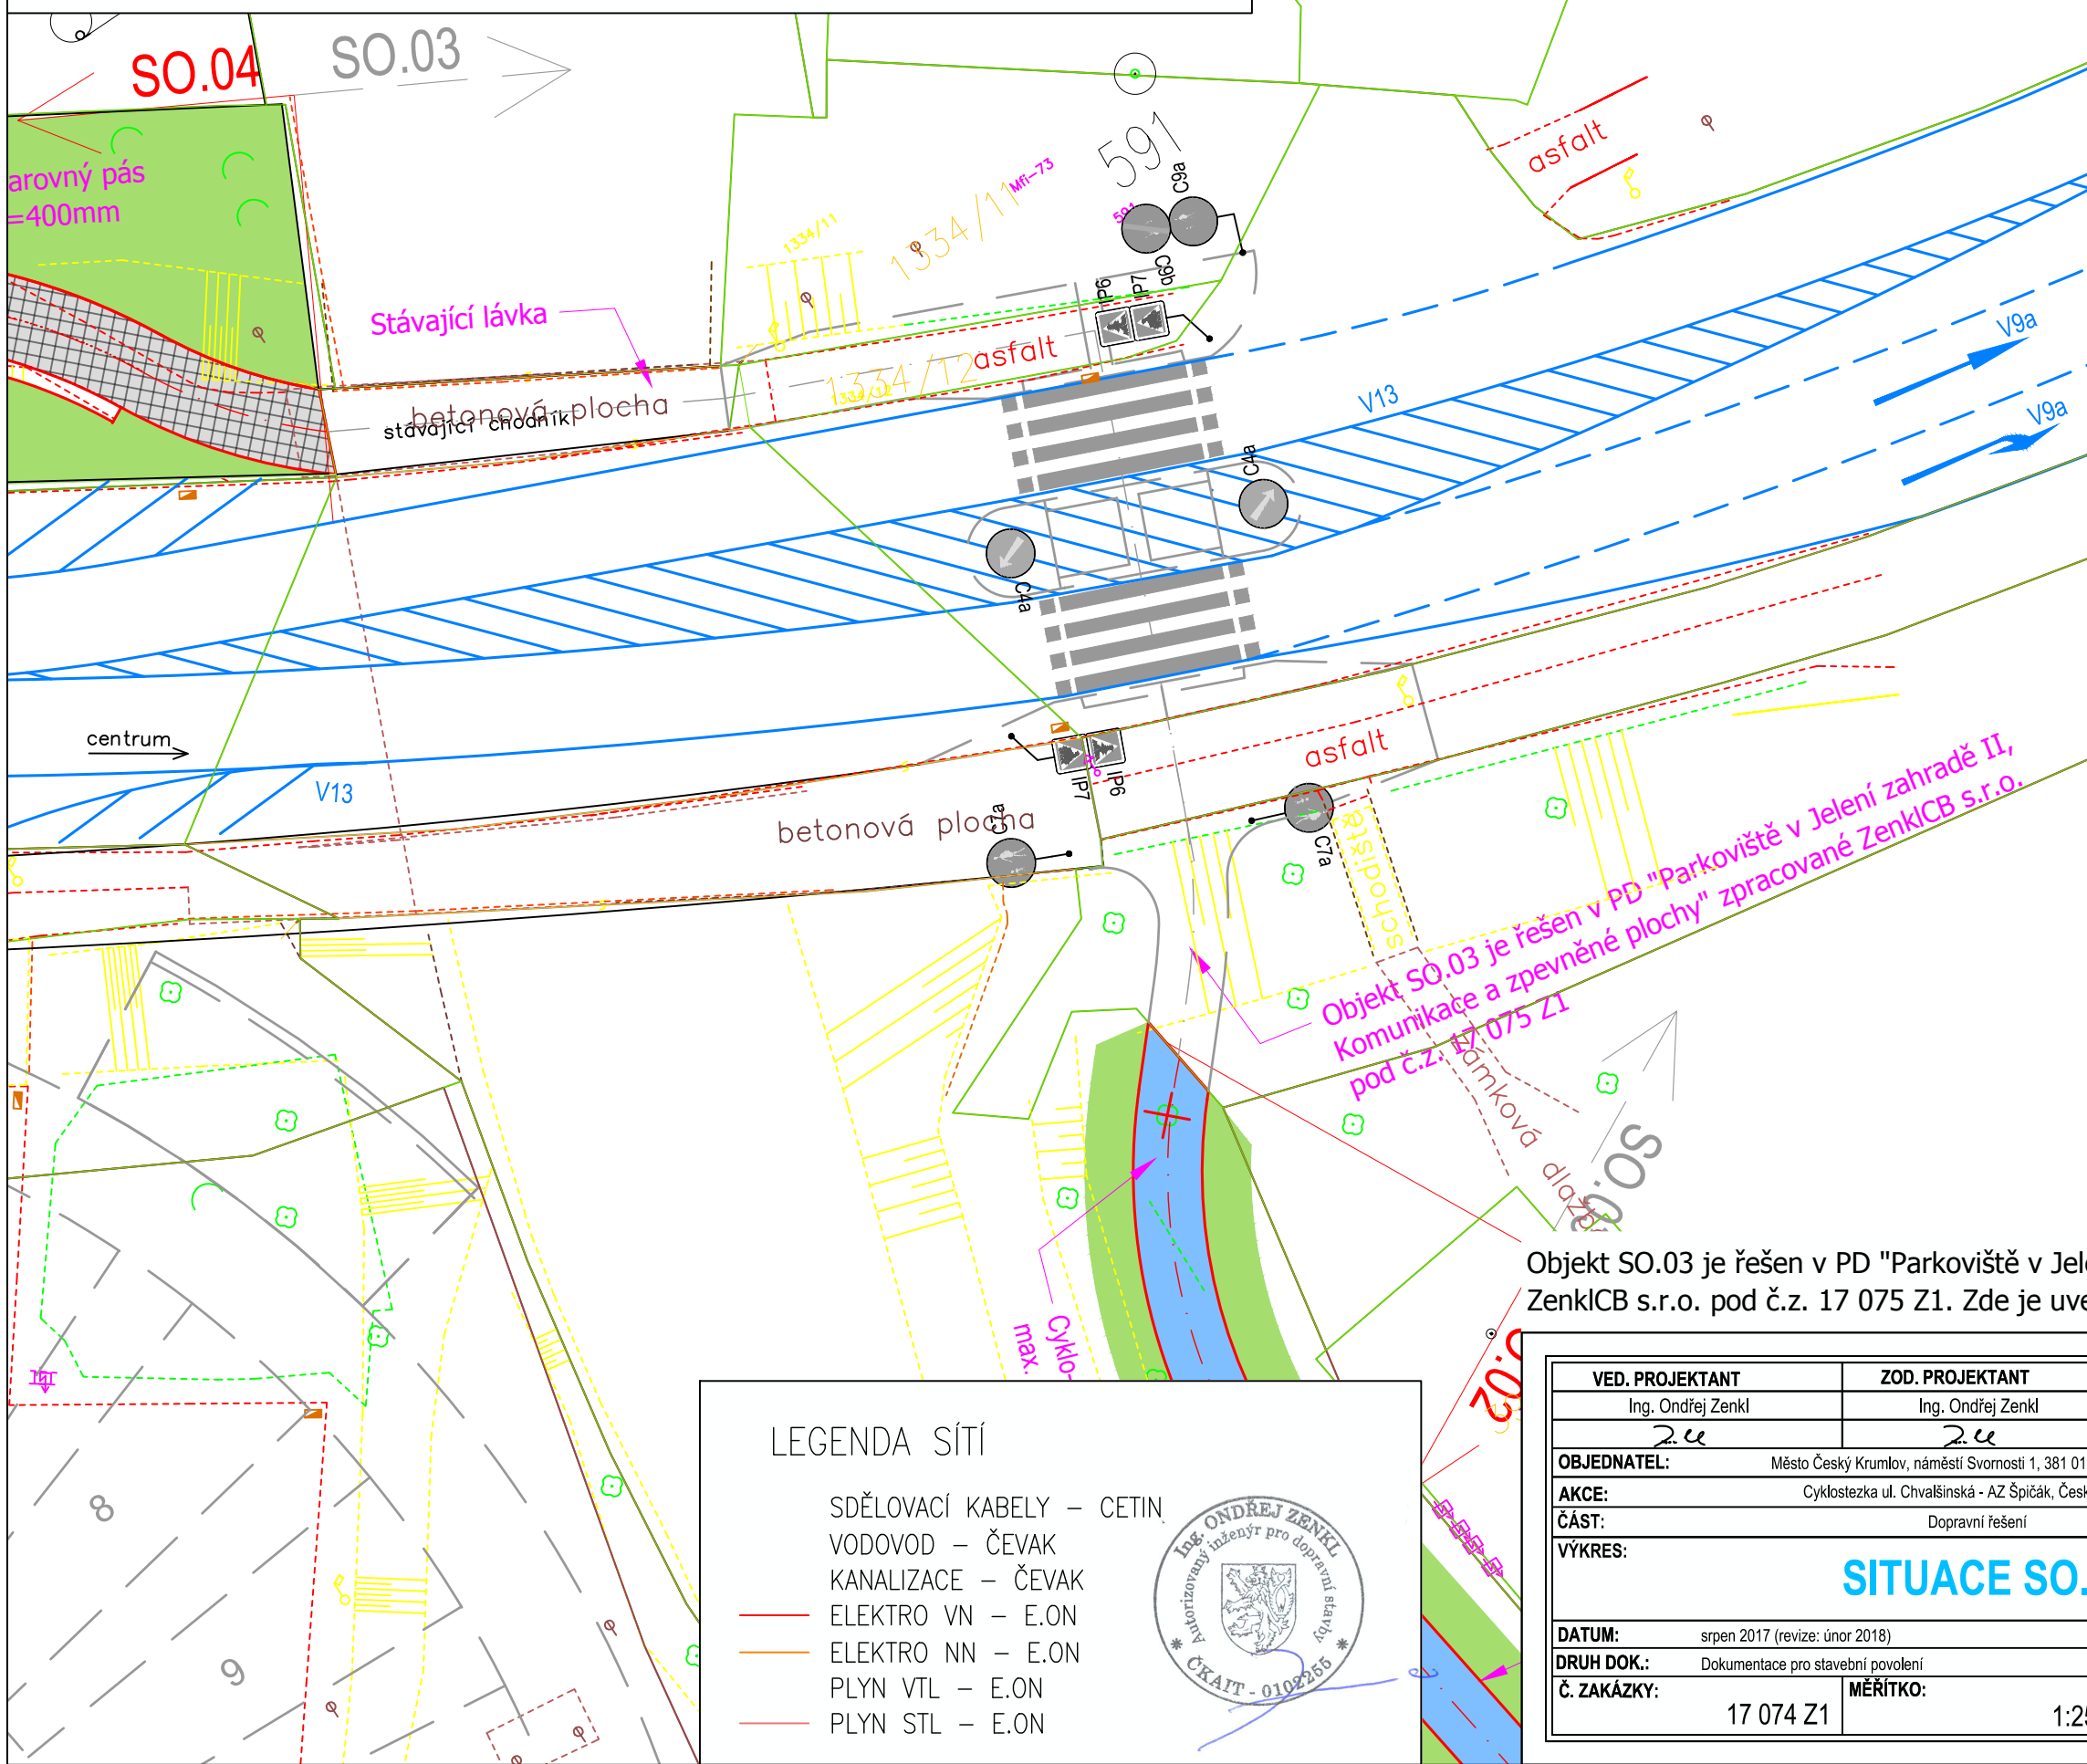

### LEGENDA

- ASFALTOVÝ POVRCH – PĚŠÍ A CYKLO
- DLÁŽDĚNÝ POVRCH – PĚŠÍ A CYKLO
- DLÁŽDĚNÝ POVRCH – POJÍŽDĚNÝ
- MLATOVÝ POVRCH – PĚŠÍ A CYKLO
- HMATNÉ PÁSY – ZÁMK. DLAŽBA RELIÉFNÍ
- STÁVAJÍCÍ ZPEV. PLOCHY – REKONSTRUOVANÉ
- STÁVAJÍCÍ ZPEV. PLOCHY – PONECHANÉ
- STÁVAJÍCÍ ZPEV. PLOCHY A KCE. – RUŠENÉ
- ZELEŇ
- HRANA – NÁVRH
- HRANA – STÁVAJÍCÍ
- HRANA – STÁVAJÍCÍ ZAMĚŘENÁ
- HRANA – STÁVAJÍCÍ RUŠENÁ
- HRANA – VÝHLED
- KATASTR NEMOVITOSTÍ
- SMĚR ODVODNĚNÍ
- ACODRAIN
- B28 SDZ – STÁVAJÍCÍ NEBO VÝHLED
- X B28 SDZ ZNAČENÍ – NÁVRH
- VODOROVNÉ DOPRAVNÍ ZNAČENÍ STÁVAJÍCÍ
- VODOROVNÉ DOPRAVNÍ ZNAČENÍ NÁVRH

STOPA VZOROVÉHO ŘEZU

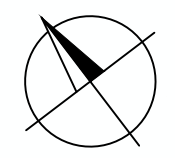

Objekt SO.03 je řešen v PD "Parkoviště v Jelení zahradě II, Komunikace a zpevněné plochy" zpracované ZenklCB s.r.o. pod č.z. 17 075 Z1

Objekt SO.03 je řešen v PD "Parkoviště v Jelení zahradě II, Komunikace a zpevněné plochy" zpracované ZenklCB s.r.o. pod č.z. 17 075 Z1. Zde je uveden pouze pro ozřejmění návaznosti SO.02 a SO.04

### LEGENDA SÍTÍ

- SDĚLOVACÍ KABELY – CETIN
- VODOVOD – ČEVAK
- KANALIZACE – ČEVAK
- ELEKTRO VN – E.ON
- ELEKTRO NN – E.ON
- PLYN VTL – E.ON
- PLYN STL – E.ON



VED. PROJEKTANT Ing. Ondřej Zenkl	ZOD. PROJEKTANT Ing. Ondřej Zenkl	KRESLIL Ing. Jakub Kerouš	<p><b>Zenkl CB s.r.o.</b></p> <p>DOPRAVNĚ- INŽENÝRSKÁ PROJEKČNÍ KANCELÁŘ</p> <p>IČO: 281 31 339 tel: 386 360 807                  Jírovcova 2, 370 01 České Budějovice                  www.zenklcb.cz zenkl@zenklcb.cz</p>
OBJEDNATEL: Město Český Krumlov, náměstí Svornosti 1, 381 01 Český Krumlov	AKCE: Cyklostezka ul. Chvalšinská - AZ Špičák, Český Krumlov	ČÁST: Dopravní řešení	
<p><b>SITUACE SO.03</b></p>			
DATUM: srpen 2017 (revize: únor 2018)	DRUH DOK.: Dokumentace pro stavební povolení	Č. ZAKÁZKY: 17 074 Z1	MĚRITKO: 1:250
		FORMÁT: 2xA4	Č. VÝKRESU: C.1.2.6
			Č. PARÉ: 