


POZOR ŽEL. PŘEJEZD P1604 ul. Vyšenská UZAVŘEN	POZOR ŽEL. PŘEJEZD P1603 ul. Nádražní UZAVŘEN	VYŠNÝ býv. kasárny	VYŠNÝ býv. kasárny	Nádražní tř. Míru býv. kasárny VYŠNÝ	Nádražní tř. Míru býv. kasárny VYŠNÝ
---	---	------------------------------	------------------------------	---	---

VYŠNÝ
ul. Vyšenská IS 11b(1)


VYŠNÝ
ul. Nádražní třída Míru IS 11b(2)

IP 22(1) IP 22(2) IS 11a(1) IS 11a(2) IS 11a(3) IS 11a(4)

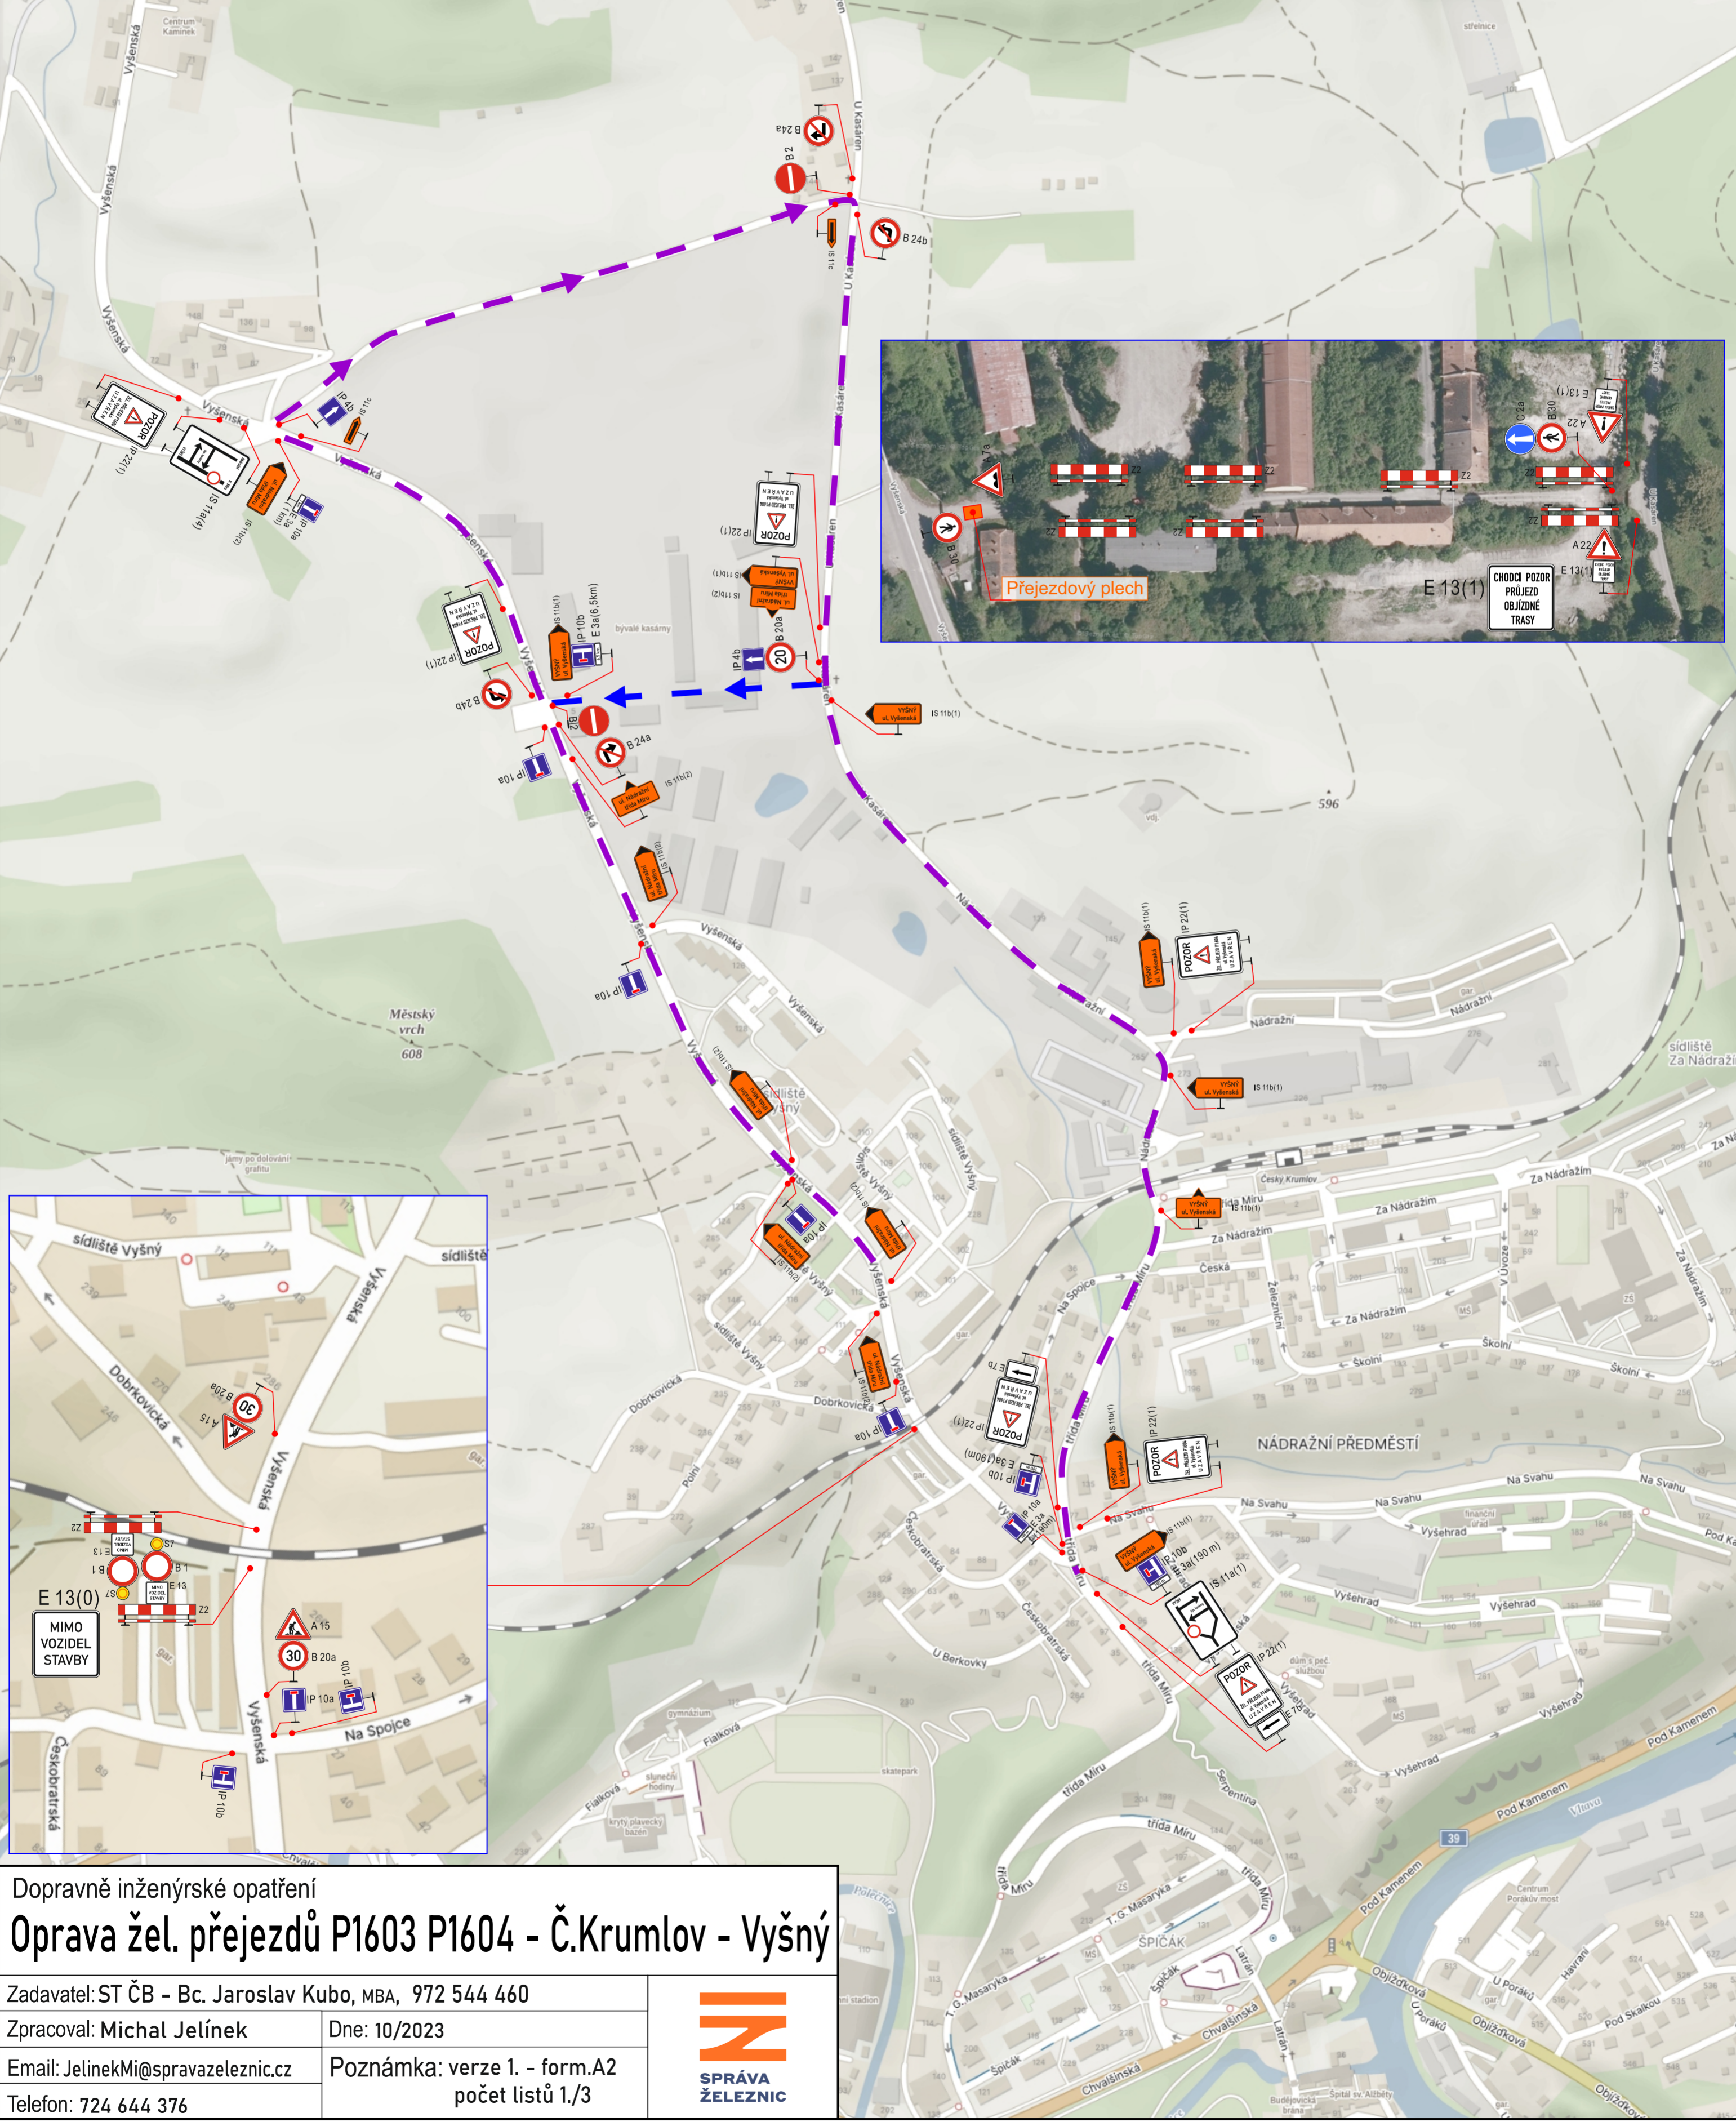


Dopravně inženýrské opatření
Oprava žel. přejezdů P1603 P1604 - Č.Krumlov - Vyšný

Zadavatel: ST ČB - Bc. Jaroslav Kubo, MBA, 972 544 460	
Zpracoval: Michal Jelínek	
Email: JelínekMi@spravazeleznic.cz	
Telefon: 724 644 376	
Dne: 10/2023	Poznámka: verze 1. - form.A2 počet listů 1./3

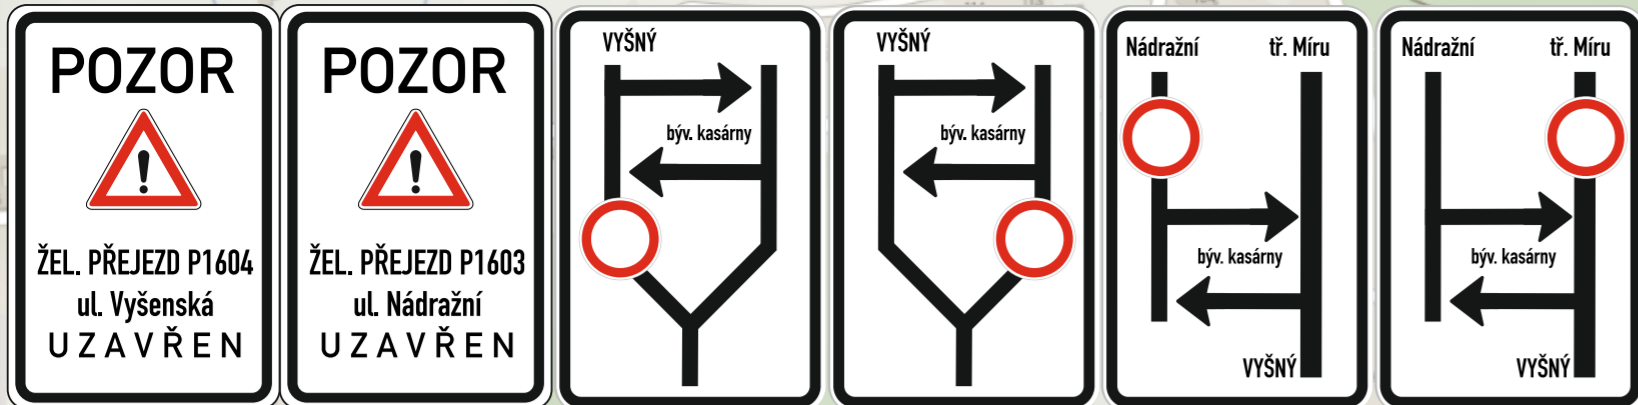


- VYŠNÝ ul. Vyšenská IS 11b(1)
- ul. Nádražní třída Míru IS 11b(2)
- ul. Nádražní ul. U Kasáren IS 11b(3)
- třída Míru IS 11b(4)
- ul. Nádražní IS 11b(5)

IP 22(1) IP 22(2) IS 11a(1) IS 11a(2) IS 11a(3) IS 11a(4)

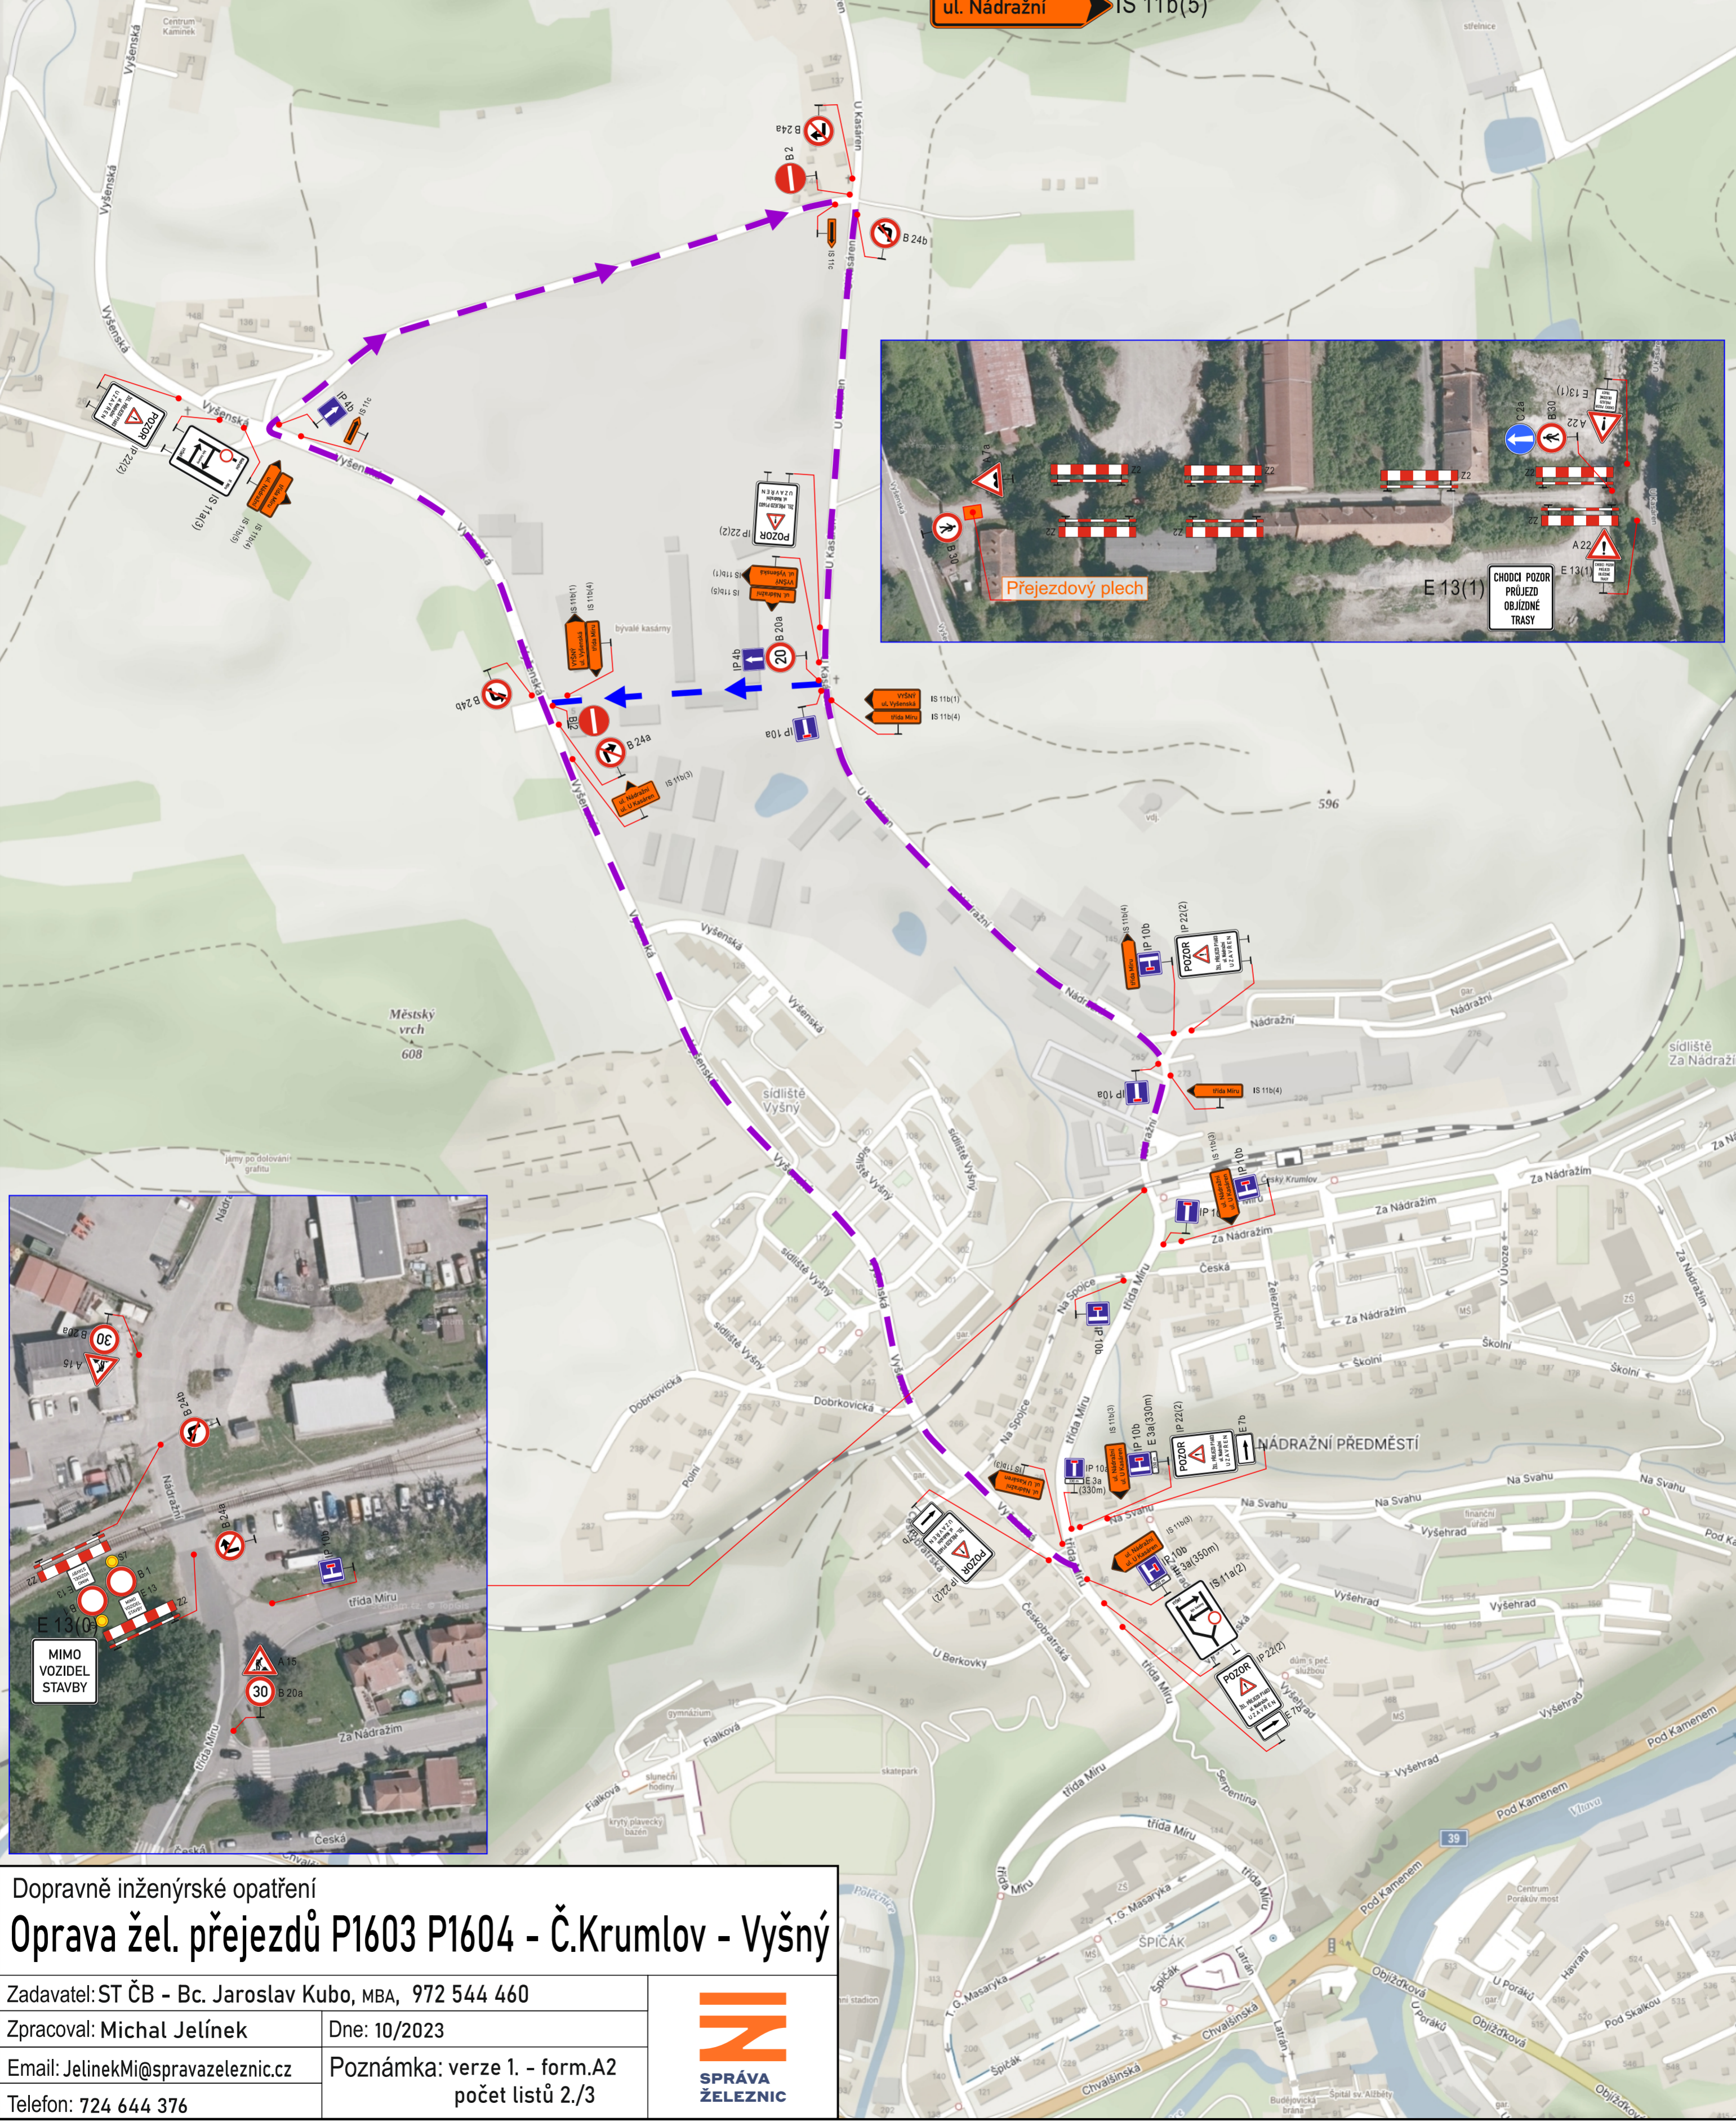

Dopravně inženýrské opatření
Oprava žel. přejezdů P1603 P1604 - Č.Krumlov - Vyšný

Zadavatel: ST ČB - Bc. Jaroslav Kubo, MBA, 972 544 460	
Zpracoval: Michal Jelínek	
Email: JelínekMi@spravazeleznic.cz	
Telefon: 724 644 376	
Dne: 10/2023	Poznámka: verze 1. - form.A2 počet listů 2./3

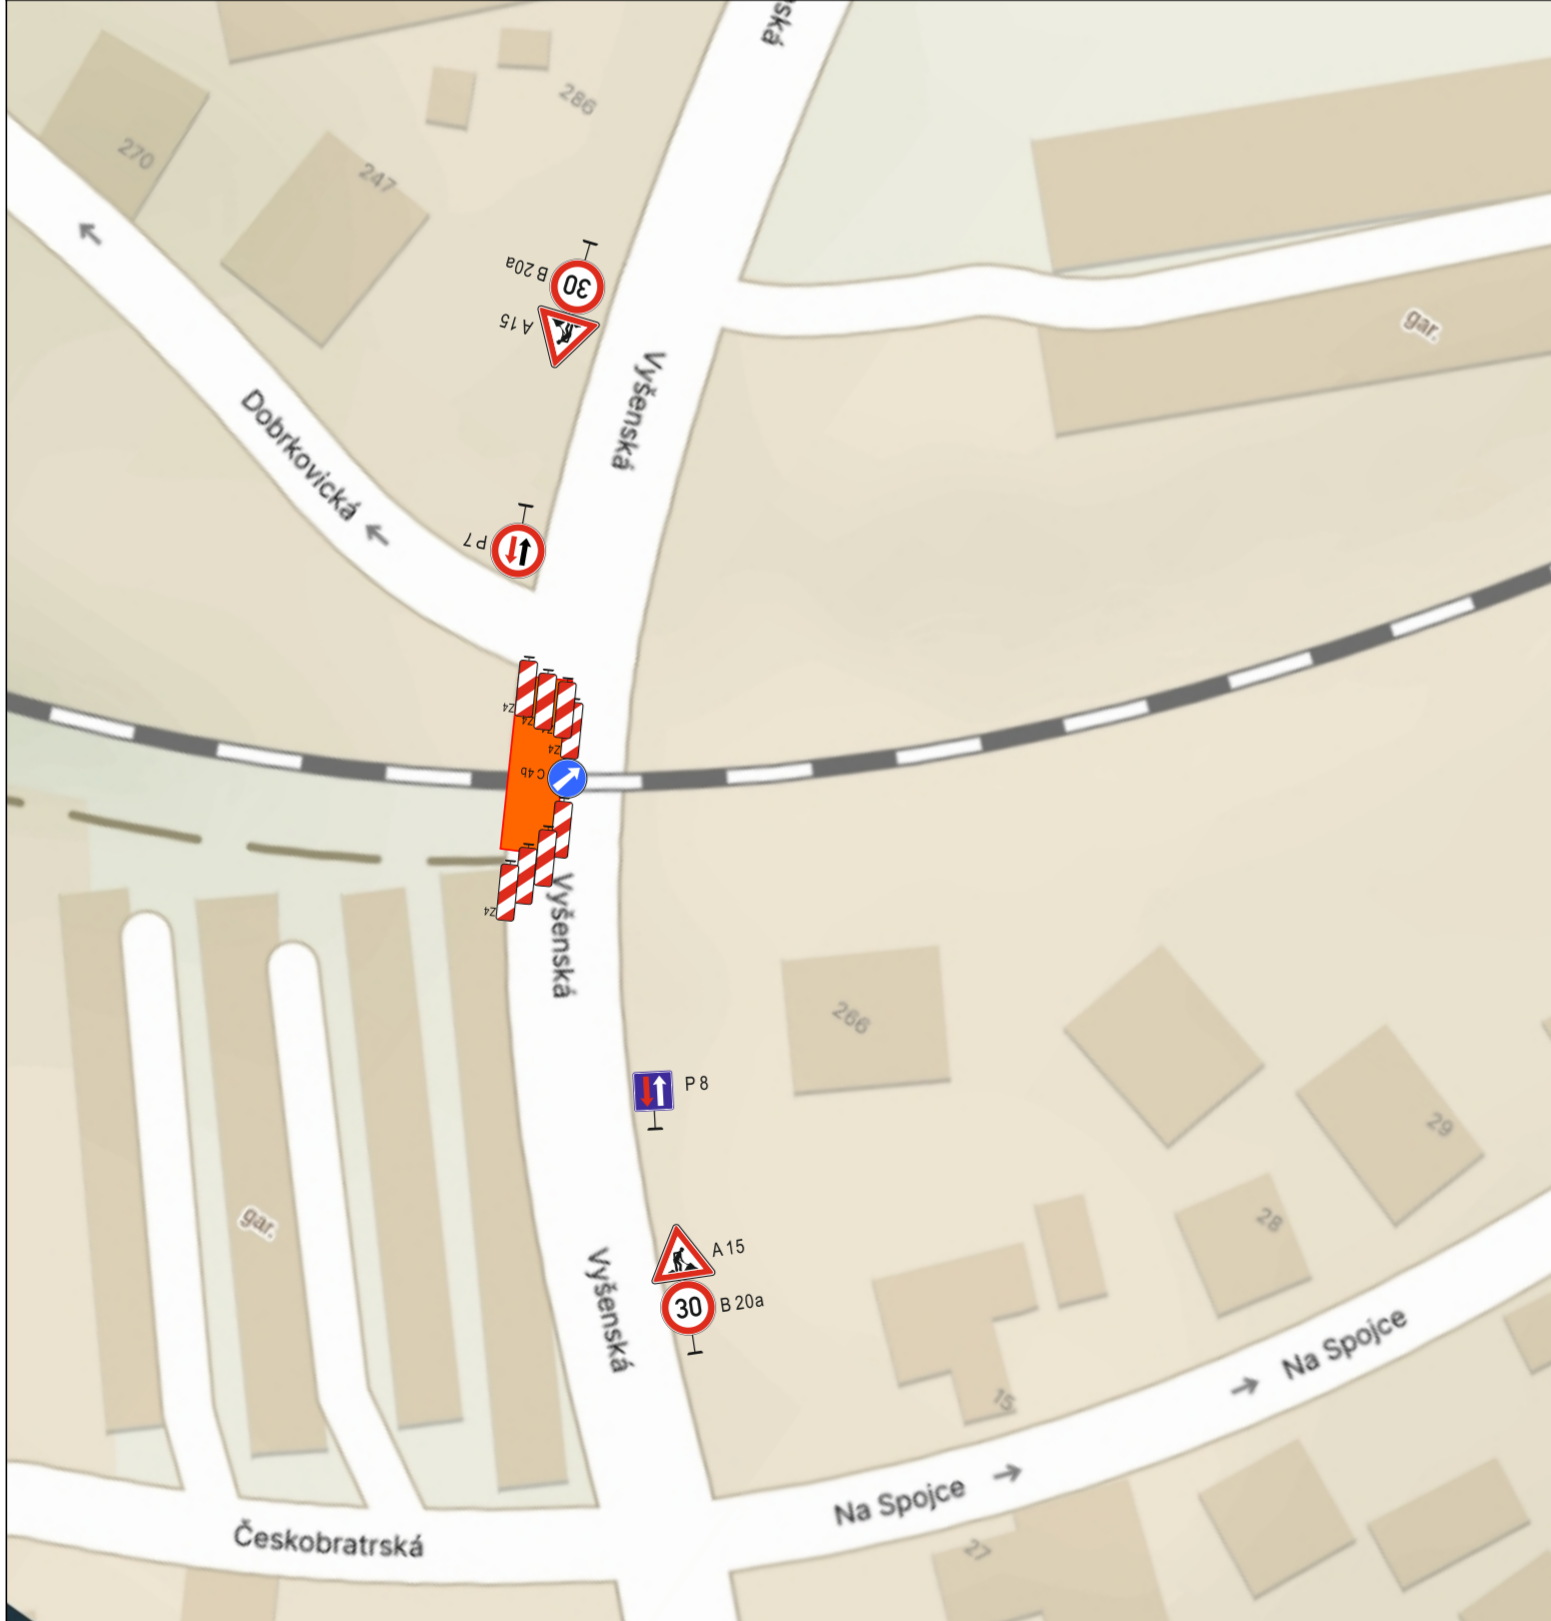

Dopravně inženýrské opatření
Oprava žel. přejezdů P1603 P1604 - Č.Krumlov - Vyšný

Zadavatel: ST ČB - Bc. Jaroslav Kubo, MBA, 972 544 460

Zpracoval: Michal Jelínek

Dne: 10/2023

Email: JelinekMi@spravazeleznic.cz

Poznámka: verze 1. - form.A2
 počet listů 3./3

Telefon: 724 644 376



SPRÁVA
 ŽELEZNIC