


# OPRAVA MK SÍDLIŠTĚ PLEŠIVEC, ČESKÝ KRUMLOV

PŘÍLOHA K ŽADOSTI

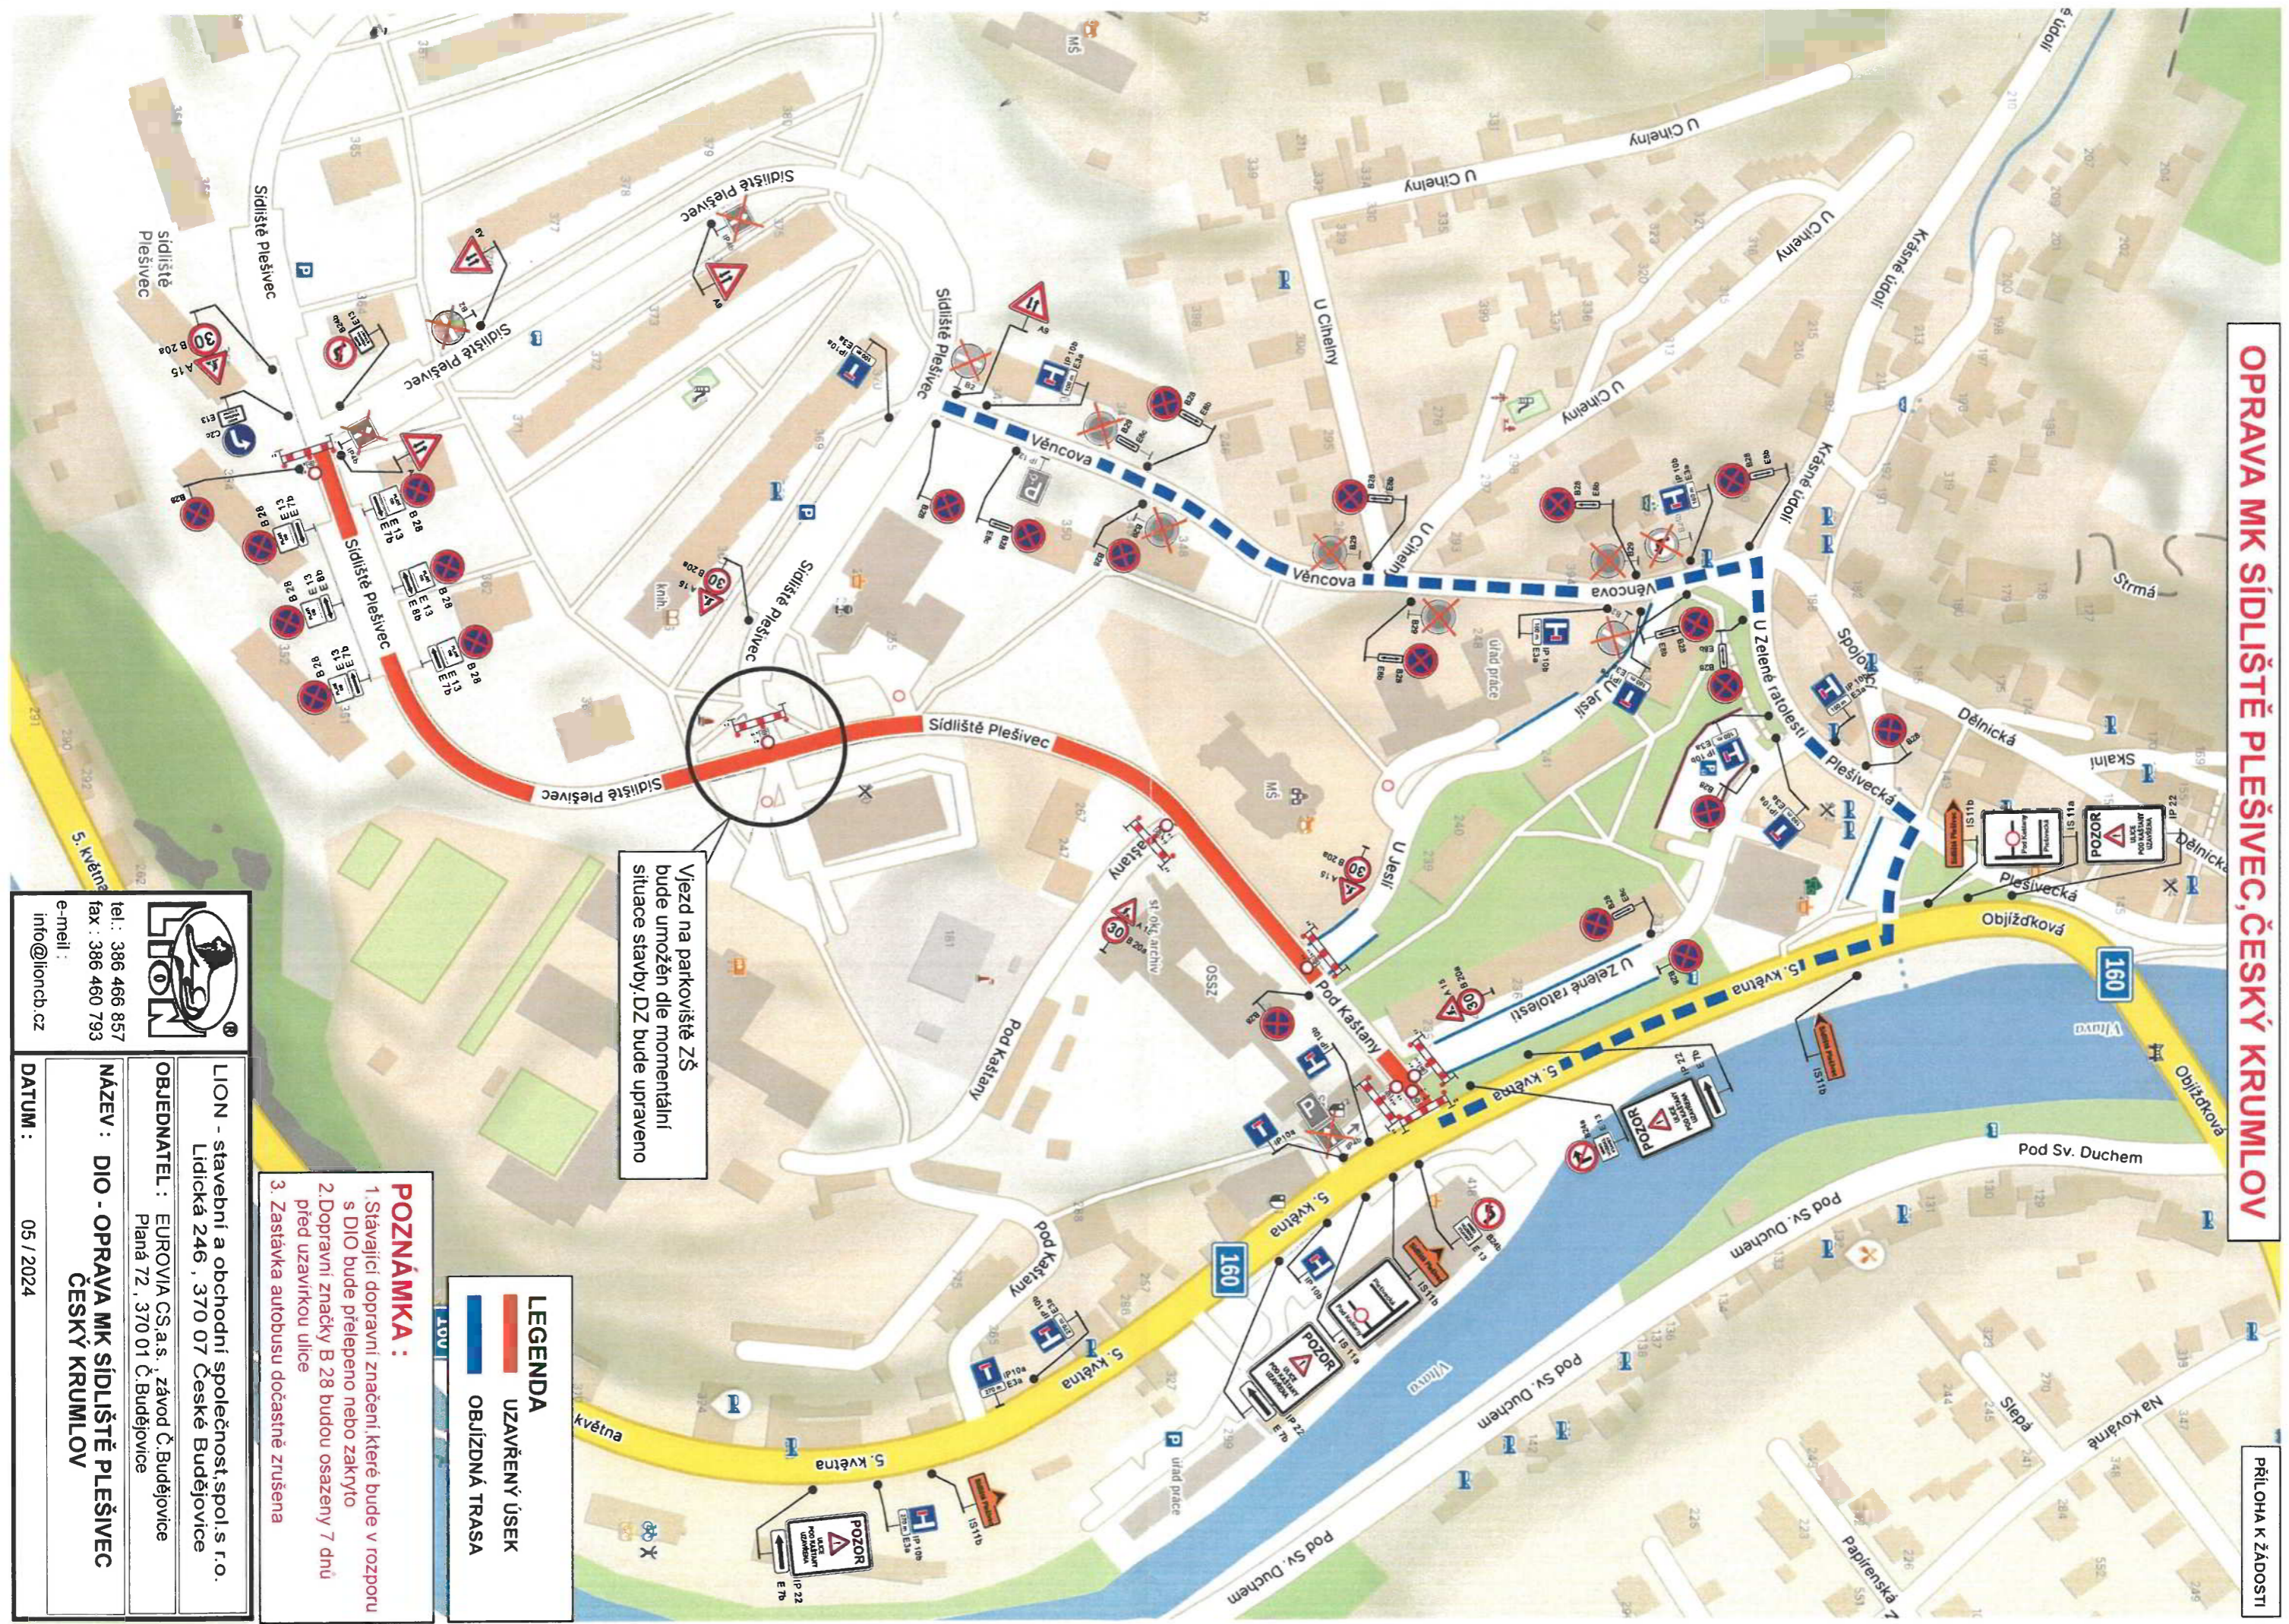

Vjezd na parkoviště ZŠ bude umožněn dle momentální situace stavby. DZ bude upraveno

- POZNÁMKA :**
1. Stávající dopravní značení, které bude v rozporu s DIO bude přelepeno nebo zakryto
  2. Dopravní značky B 28 budou osazeny 7 dnů před uzavírkou ulice
  3. Zastávka autobusu dočasně zrušena

**LEGENDA**

- UZAVŘENÝ ÚSEK
- OBJÍZDNÁ TRASA

**LIION**

tel.: 386 466 857  
fax : 386 460 793  
e-mail :  
info@lioncb.cz

LIION - stavební a obchodní společnost, spol. s r.o.  
Lidická 246 , 370 07 České Budějovice  
OBJEDNATEL : EUROVIA CS a.s. , závod Č. Budějovice  
Planá 72 , 370 01 Č. Budějovice

**NÁZEV : DIO - OPRAVA MK SÍDLIŠTĚ PLEŠIVEC  
ČESKÝ KRUMLOV**

**DATUM : 05 / 2024**