
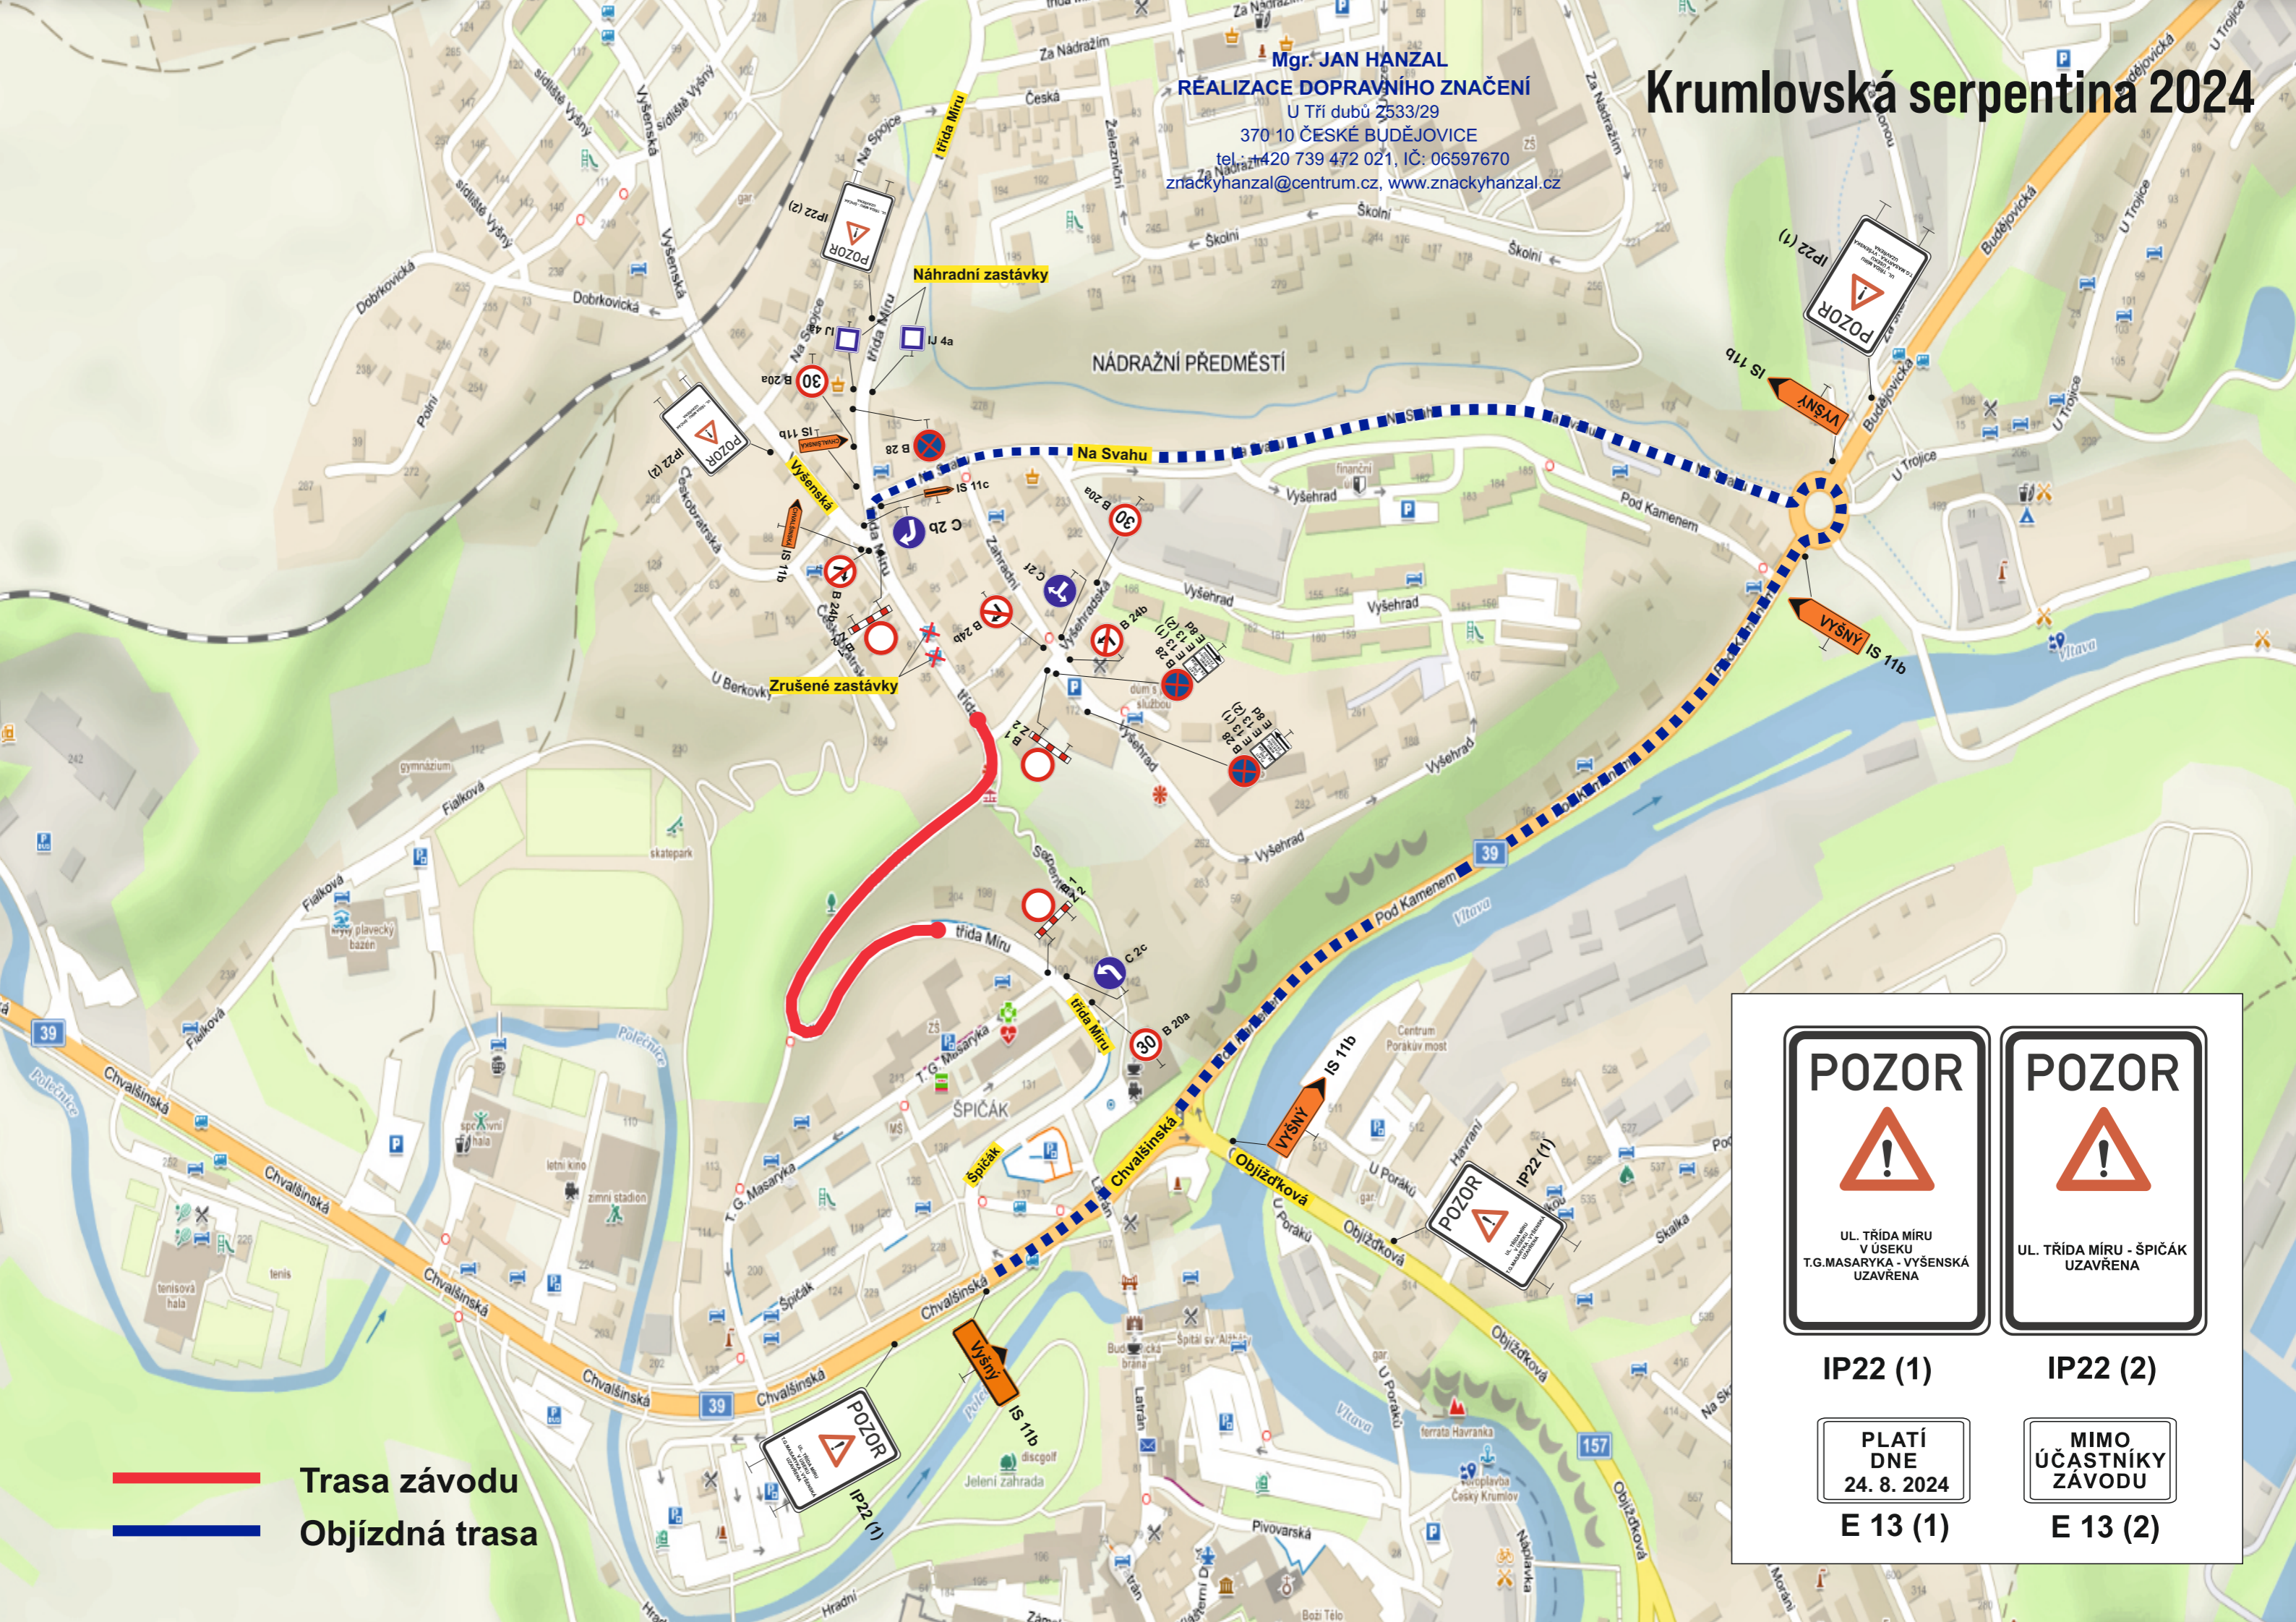



# Krumlovská serpentina 2024

Mgr. JAN HANZAL  
REALIZACE DOPRAVNÍHO ZNAČENÍ  
U Tří dubů 2533/29  
370 10 ČESKÉ BUDĚJOVICE  
tel: +420 739 472 021, IČ: 06597670  
znackyhanzal@centrum.cz, www.znackyhanzal.cz

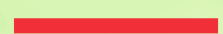

 Trasa závodu  
 Objízdná trasa

 UL. TRÍDA MÍRU V ÚSEKU T.G. MASARYKA - VYŠENSKÁ UZAVŘENA	 UL. TRÍDA MÍRU - ŠPIČÁK UZAVŘENA
IP22 (1)	IP22 (2)
PLATÍ DNE 24. 8. 2024	MIMO ÚČASTNÍKY ZÁVODU
E 13 (1)	E 13 (2)