
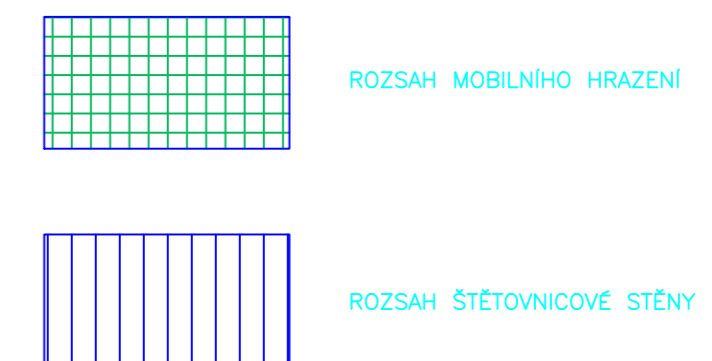


PODÉLNÝ PROFIL BARIÉRY Č. VI 1:250/100

INDIVIDUÁLNÍ OCHRANA OBJEKTU

ZEĎ TYP "IX"

ZEĎ TYP "V"

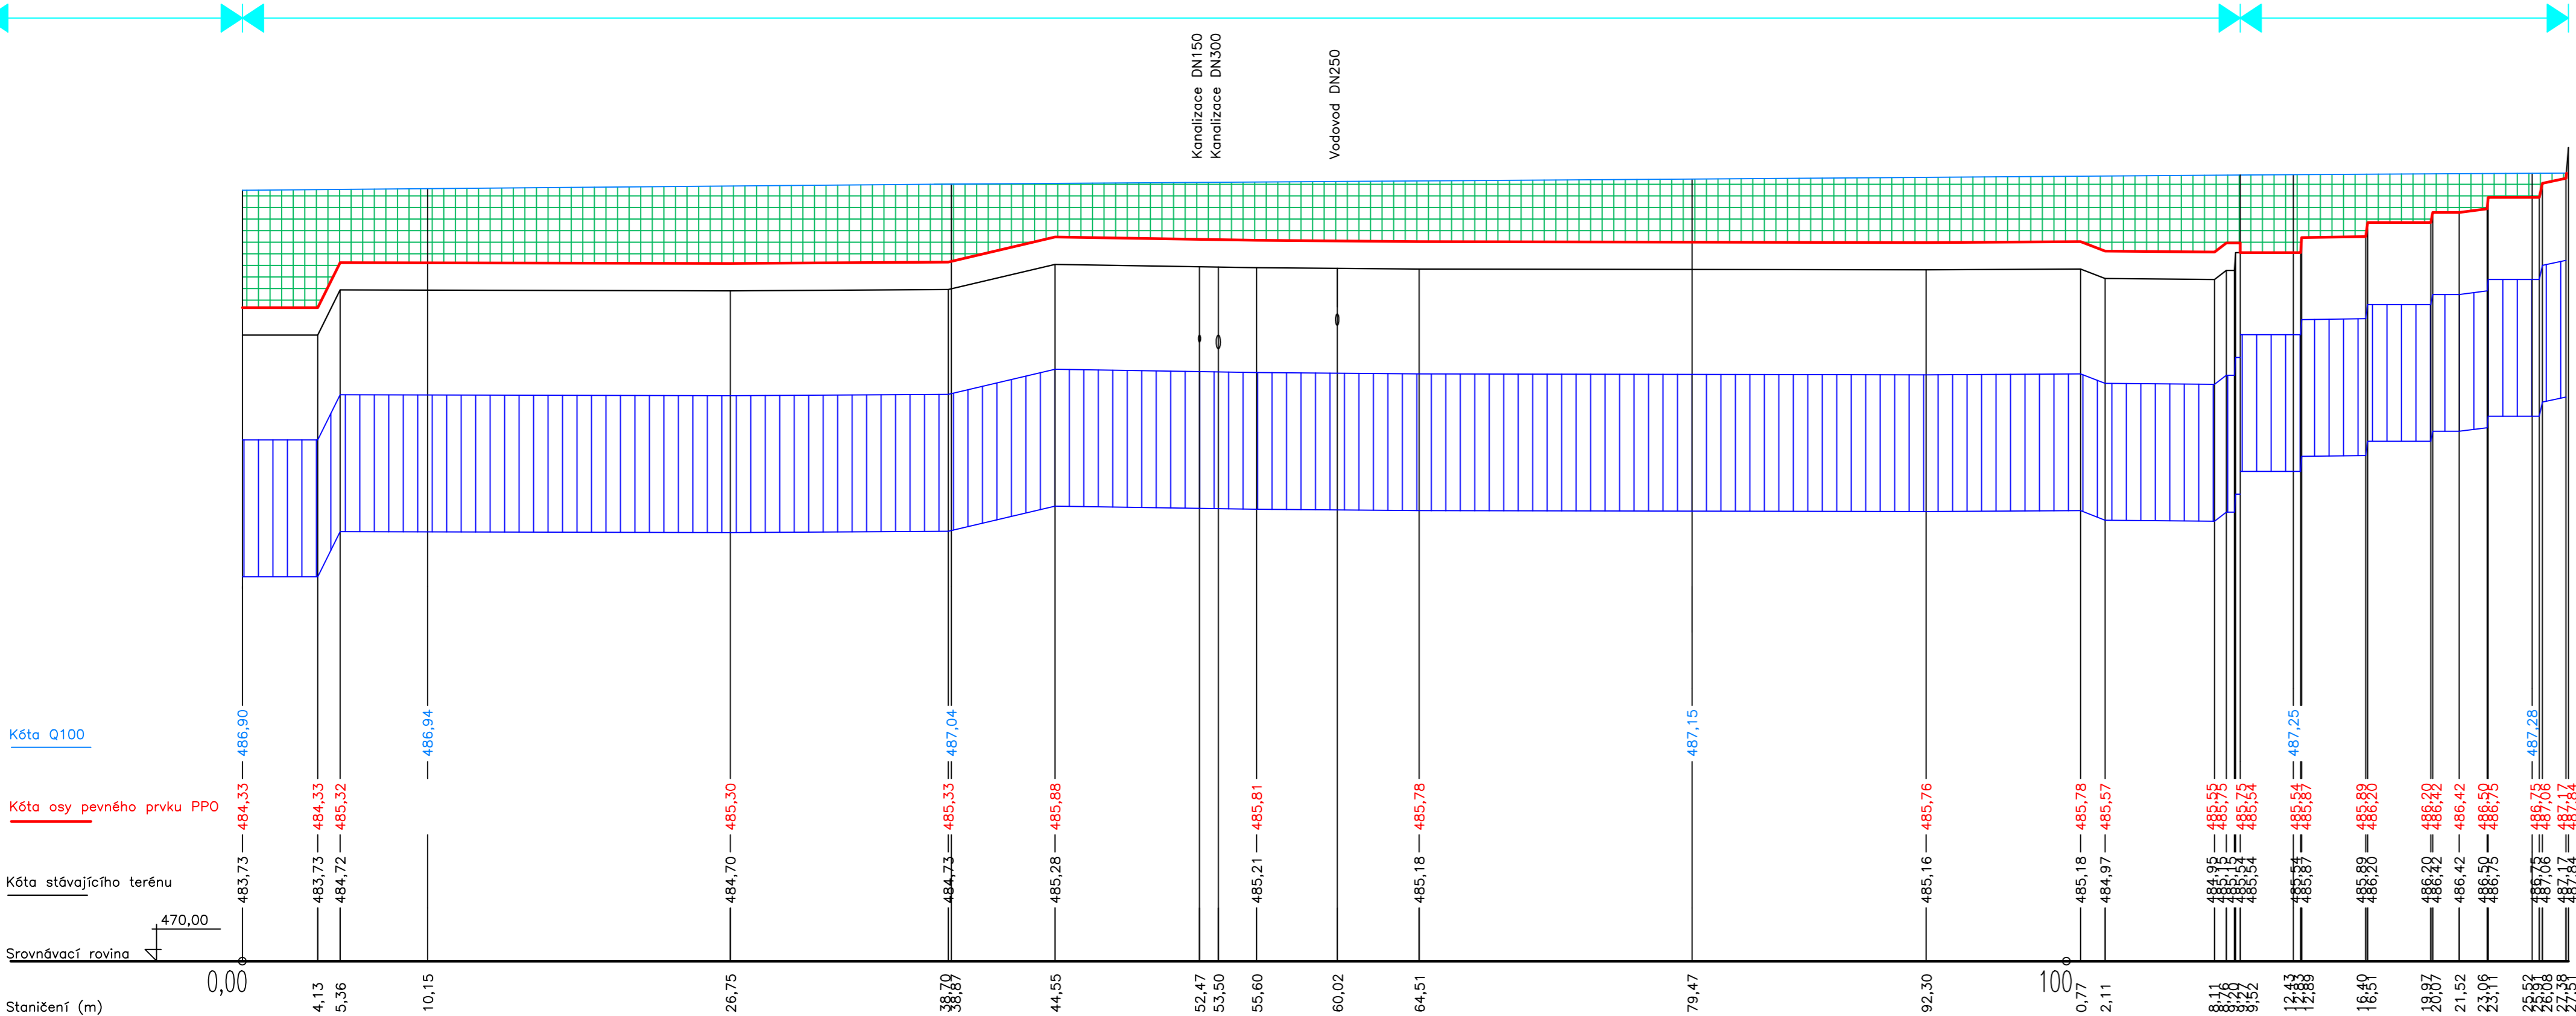

POZNÁMKA:
PROSTUPY INŽENÝRSKÝCH SÍTÍ BARIÉROU BUDOU ZATĚSNĚNY

VÝŠKOVÝ SYSTÉM B.p.v.

| | | | | |
|--|---|-----------------------------------|--|-----------|
| VYPRACOVAL ING. DĚTÁK | ZODPOVĚDNÝ PROJEKTANT ING. VACLÍK | KONTROLOVAL ING. VACLÍK | SENOVÁŽNÉ NAMĚSTÍ 1, 370 01 ČESKÉ BUDĚJOVICE | |
| OBJEDNATEL Město Český Krumlov | | | ZAK.Č. | 1413/1 |
| AKCE STAVBY PPO VE MĚSTĚ ČESKÝ KRUMLOV | | | ARCH.Č. | |
| PŘÍLOHA PODÉLNÝ PROFIL BARIÉRY Č. VI | | | DATUM | 09/2011 |
| | | | FORMÁT | 4x4A |
| | | | STUPEŇ | DŮR |
| | | | MĚŘÍTKO | 1:250/100 |
| | | | ČÍSLO PŘÍLOHY | 7.f. |