
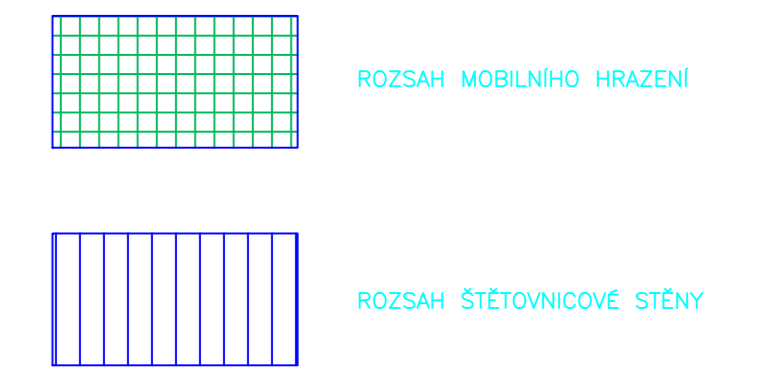


PODÉLNÝ PROFIL BARIÉRY Č. IV 1:250/100

ZEĎ TYP "VI"

ZEĎ TYP "IV"

ZEĎ TYP "VI"

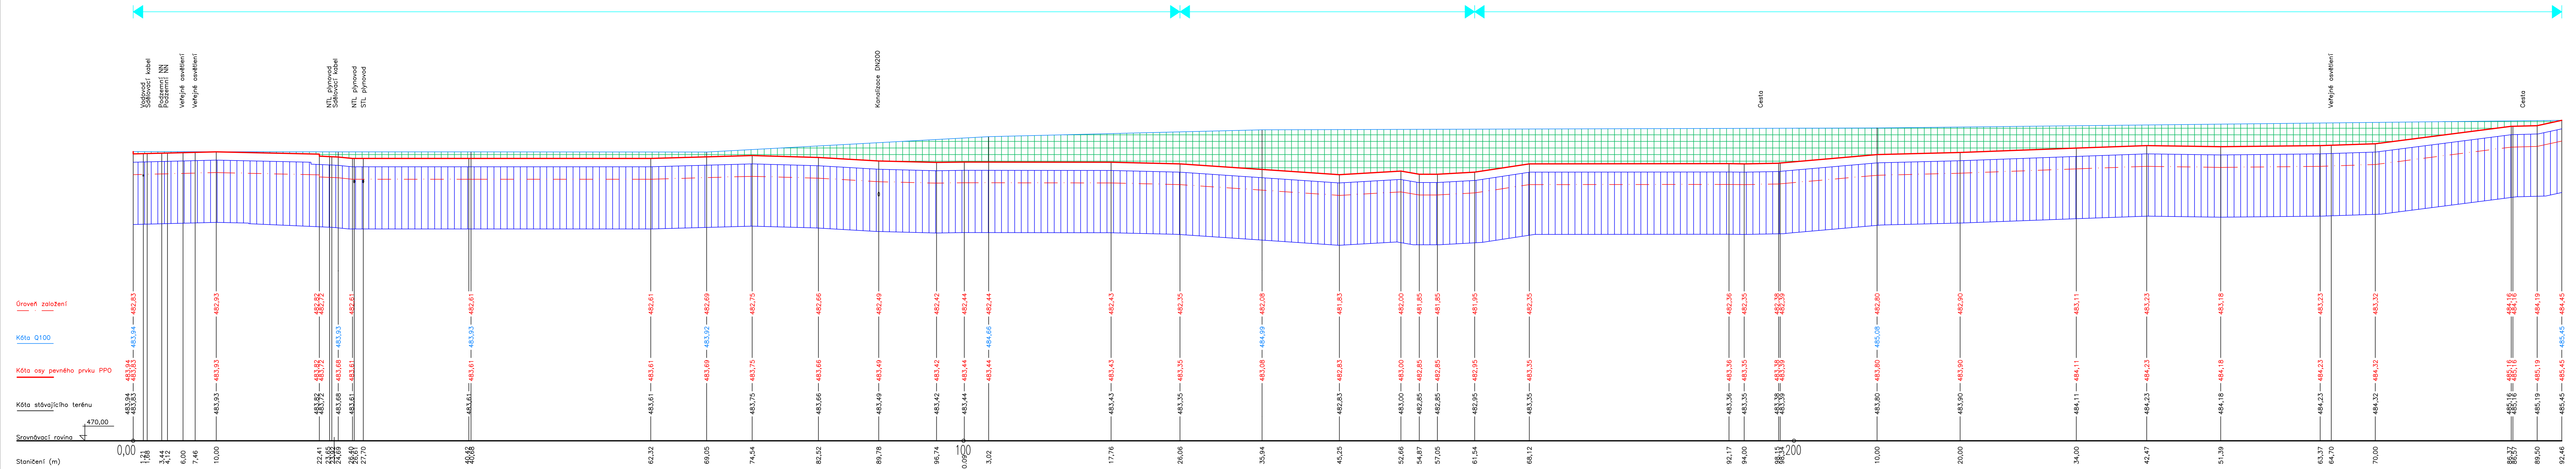

POZNÁMKA:
PROSTUPY INŽENÝRSKÝCH SÍTÍ BARIÉROU BUDOU ZATĚSNĚNY

VÝŠKOVÝ SYSTÉM B.p.v.

VYPRACOVAL ING. DĚTÁK	ZODPOVĚDNÝ PROJEKTANT ING. VACLÍK	KONTROLOVAL ING. VACLÍK	 VHTRES spol. s r.o. VODOHOSPODÁŘSKÉ SLUŽBY SENOVÁŽNÉ NÁMĚSTÍ 1, 370 01 ČESKÉ BUDĚJOVICE
DBJEDNATEL Město Český Krumlov	ZAK.Č. 1413/1	ARCH.Č.	
AKCE STAVBY PPO VE MĚSTĚ ČESKÝ KRUMLOV	DÁTUM 09/2011	FORMÁT 7xA4	KOPIE
PŘÍLOHA PODÉLNÝ PROFIL BARIÉRY Č. IV	STUPEŇ DŮR	MĚŘÍTKO 1:250/100	
	ČÍSLO PŘÍLOHY 7.d.		