


Mapa v měřítku 1:1000

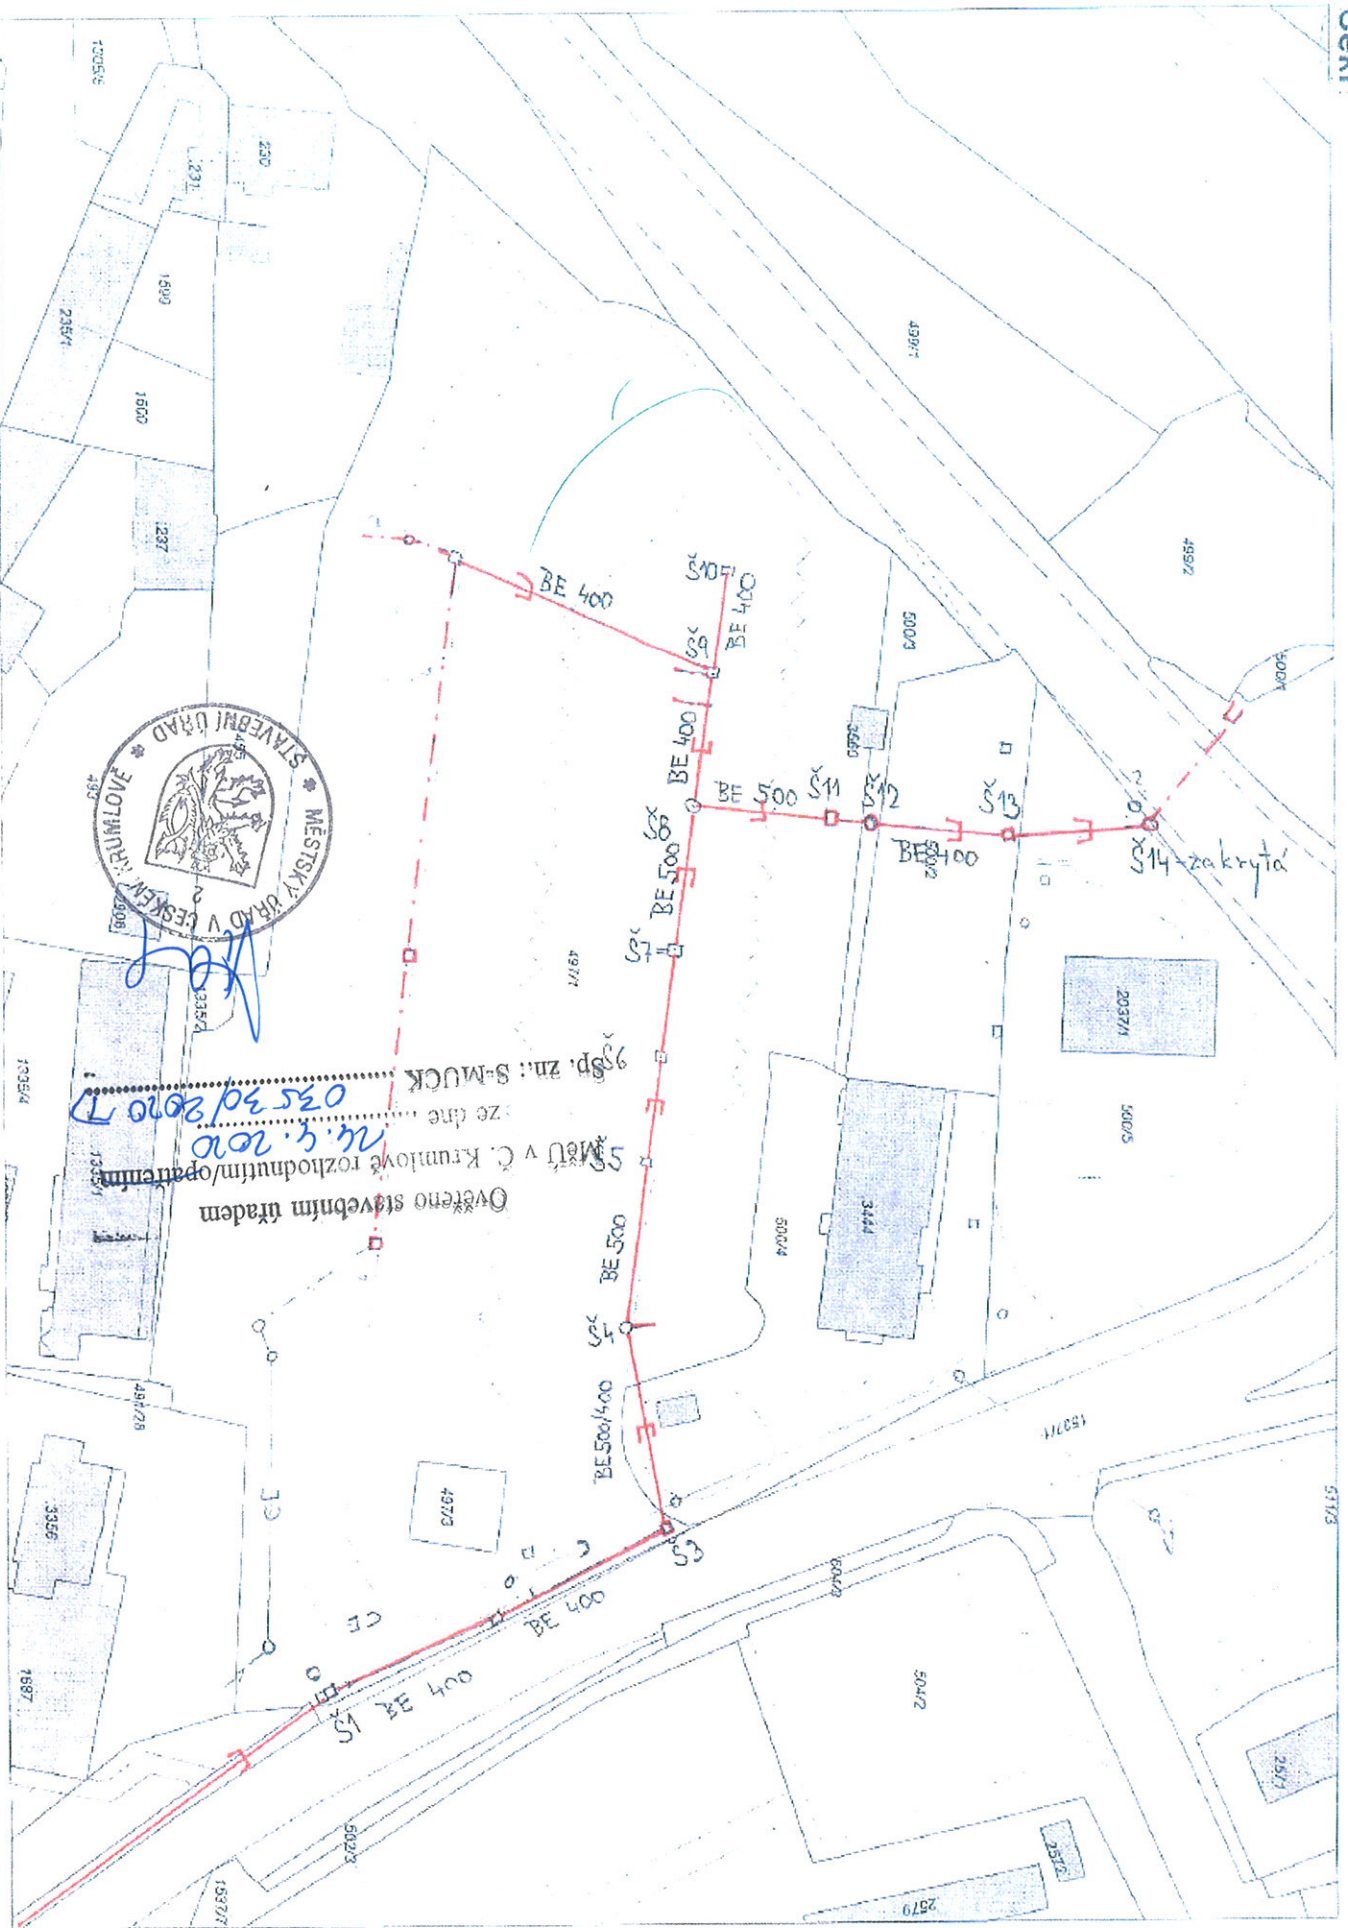

- DEFOVA KANALIZACE - PROJEKT KANALIZACE  

Ověřeno stavebním úřadem  
 MěÚ v Č. Krumlově rozhodnutím/opatřením  
 ze dne 12.4.2010  
 02530/2010 D

