



LEGENDA

- KOMUNIKACE PĚŠÍ – ASFALT
- KOMUNIKACE PĚŠÍ – MLAT
- ZELENĚN
- HRANA – NÁVRH
- HRANA – STÁVAJÍCÍ ZAMĚŘENÁ
- ZÁBRADLÍ – NÁVRH
- KATASTR NEMOVITOSTÍ
- SMĚR ODVODNĚNÍ
- ODVODŇOVACÍ ŽLAB
- 30,00
- STOPA PRACOVNIHO ŘEZU

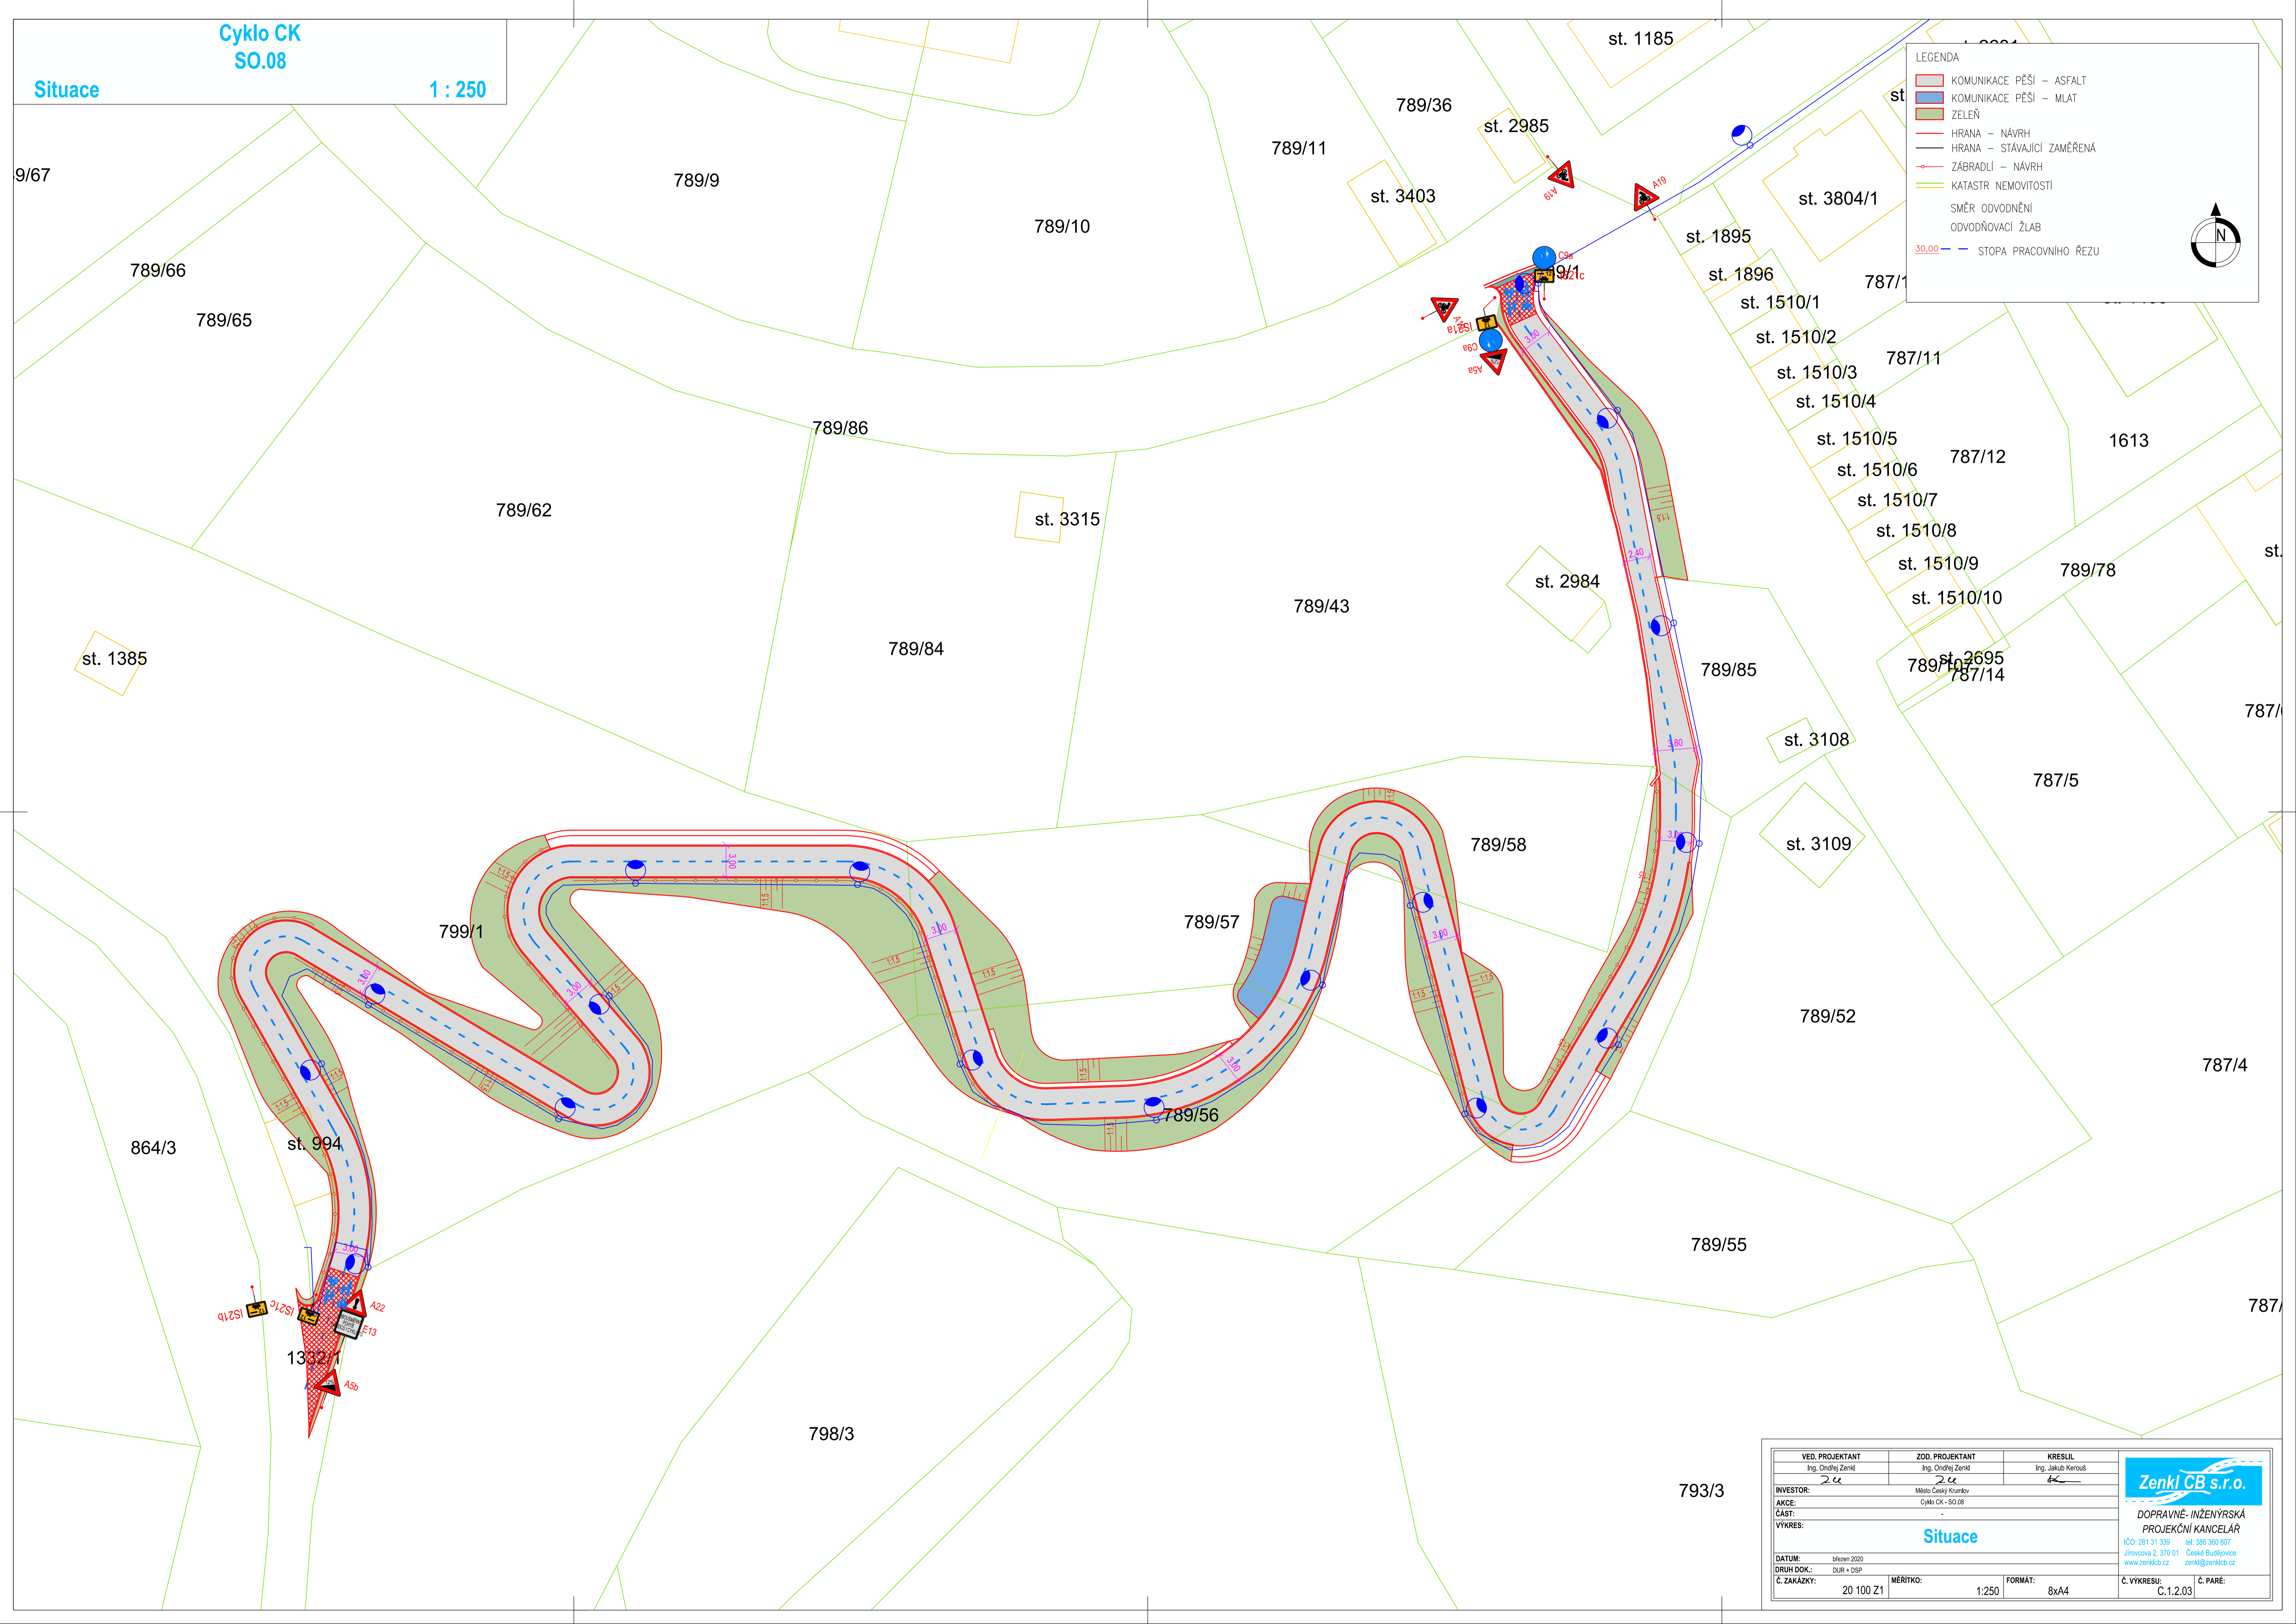

VED. PROJEKTANT Ing. Ondřej Zenkl	ZOD. PROJEKTANT Ing. Ondřej Zenkl	KRESLIL Ing. Jakub Keruš
INVESTOR: Město Český Krumlov	ZOD. PROJEKTANT: Město Český Krumlov	KRESLIL: Město Český Krumlov
AKCE: Cyklo CK - SO.08	PROJEKTANT: Ing. Ondřej Zenkl	KRESLIL: Ing. Jakub Keruš
ČÁST: -	PROJEKTANT: Ing. Ondřej Zenkl	KRESLIL: Ing. Jakub Keruš
VÝKRES: Situace	PROJEKTANT: Ing. Ondřej Zenkl	KRESLIL: Ing. Jakub Keruš
DATUM: březen 2020	PROJEKTANT: Ing. Ondřej Zenkl	KRESLIL: Ing. Jakub Keruš
DRUH DOK.: DUR + DSP	PROJEKTANT: Ing. Ondřej Zenkl	KRESLIL: Ing. Jakub Keruš
Č. ZAKÁZKY: 20 100 Z1	MĚŘITKO: 1:250	FORMÁT: 8x4
Č. VÝKRESU: C.1.2.03	Č. PÁŘE: -	Č. VÝKRESU: C.1.2.03

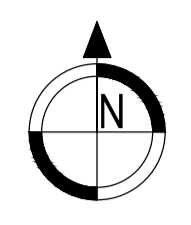

**DOPRAVNĚ-INŽENÝRSKÁ
PROJEKČNÍ KANCELÁŘ**
IČO: 281 31 339 tel: 386 360 807
Jirousova 2, 370 01 Česká Budějovice
www.zenklcb.cz zenkl@zenklcb.cz