



Situace

Cyklo CK  
SO.10

1 : 250

**LEGENDA**

- CYKLOSTEZKA – ASFALT
- KOMUNIKACE – BETON
- KOMUNIKACE – DLAŽBA POJIŽDĚNÁ
- HMATNÉ PÁSY – ZÁMK. DLAŽBA RELIÉFNÍ
- ZELEŇ
- HRANA – NÁVRH
- HRANA – STÁVAJÍCÍ
- KATASTR NEMOVITOSTÍ
- VODOROVNÉ DOPRAVNÍ ZNAČENÍ
- SMĚR ODVODNĚNÍ
- ACODRAIN
- STOPA VZOROVÉHO ŘEZU
- STOPA PRACOVNÍHO ŘEZU

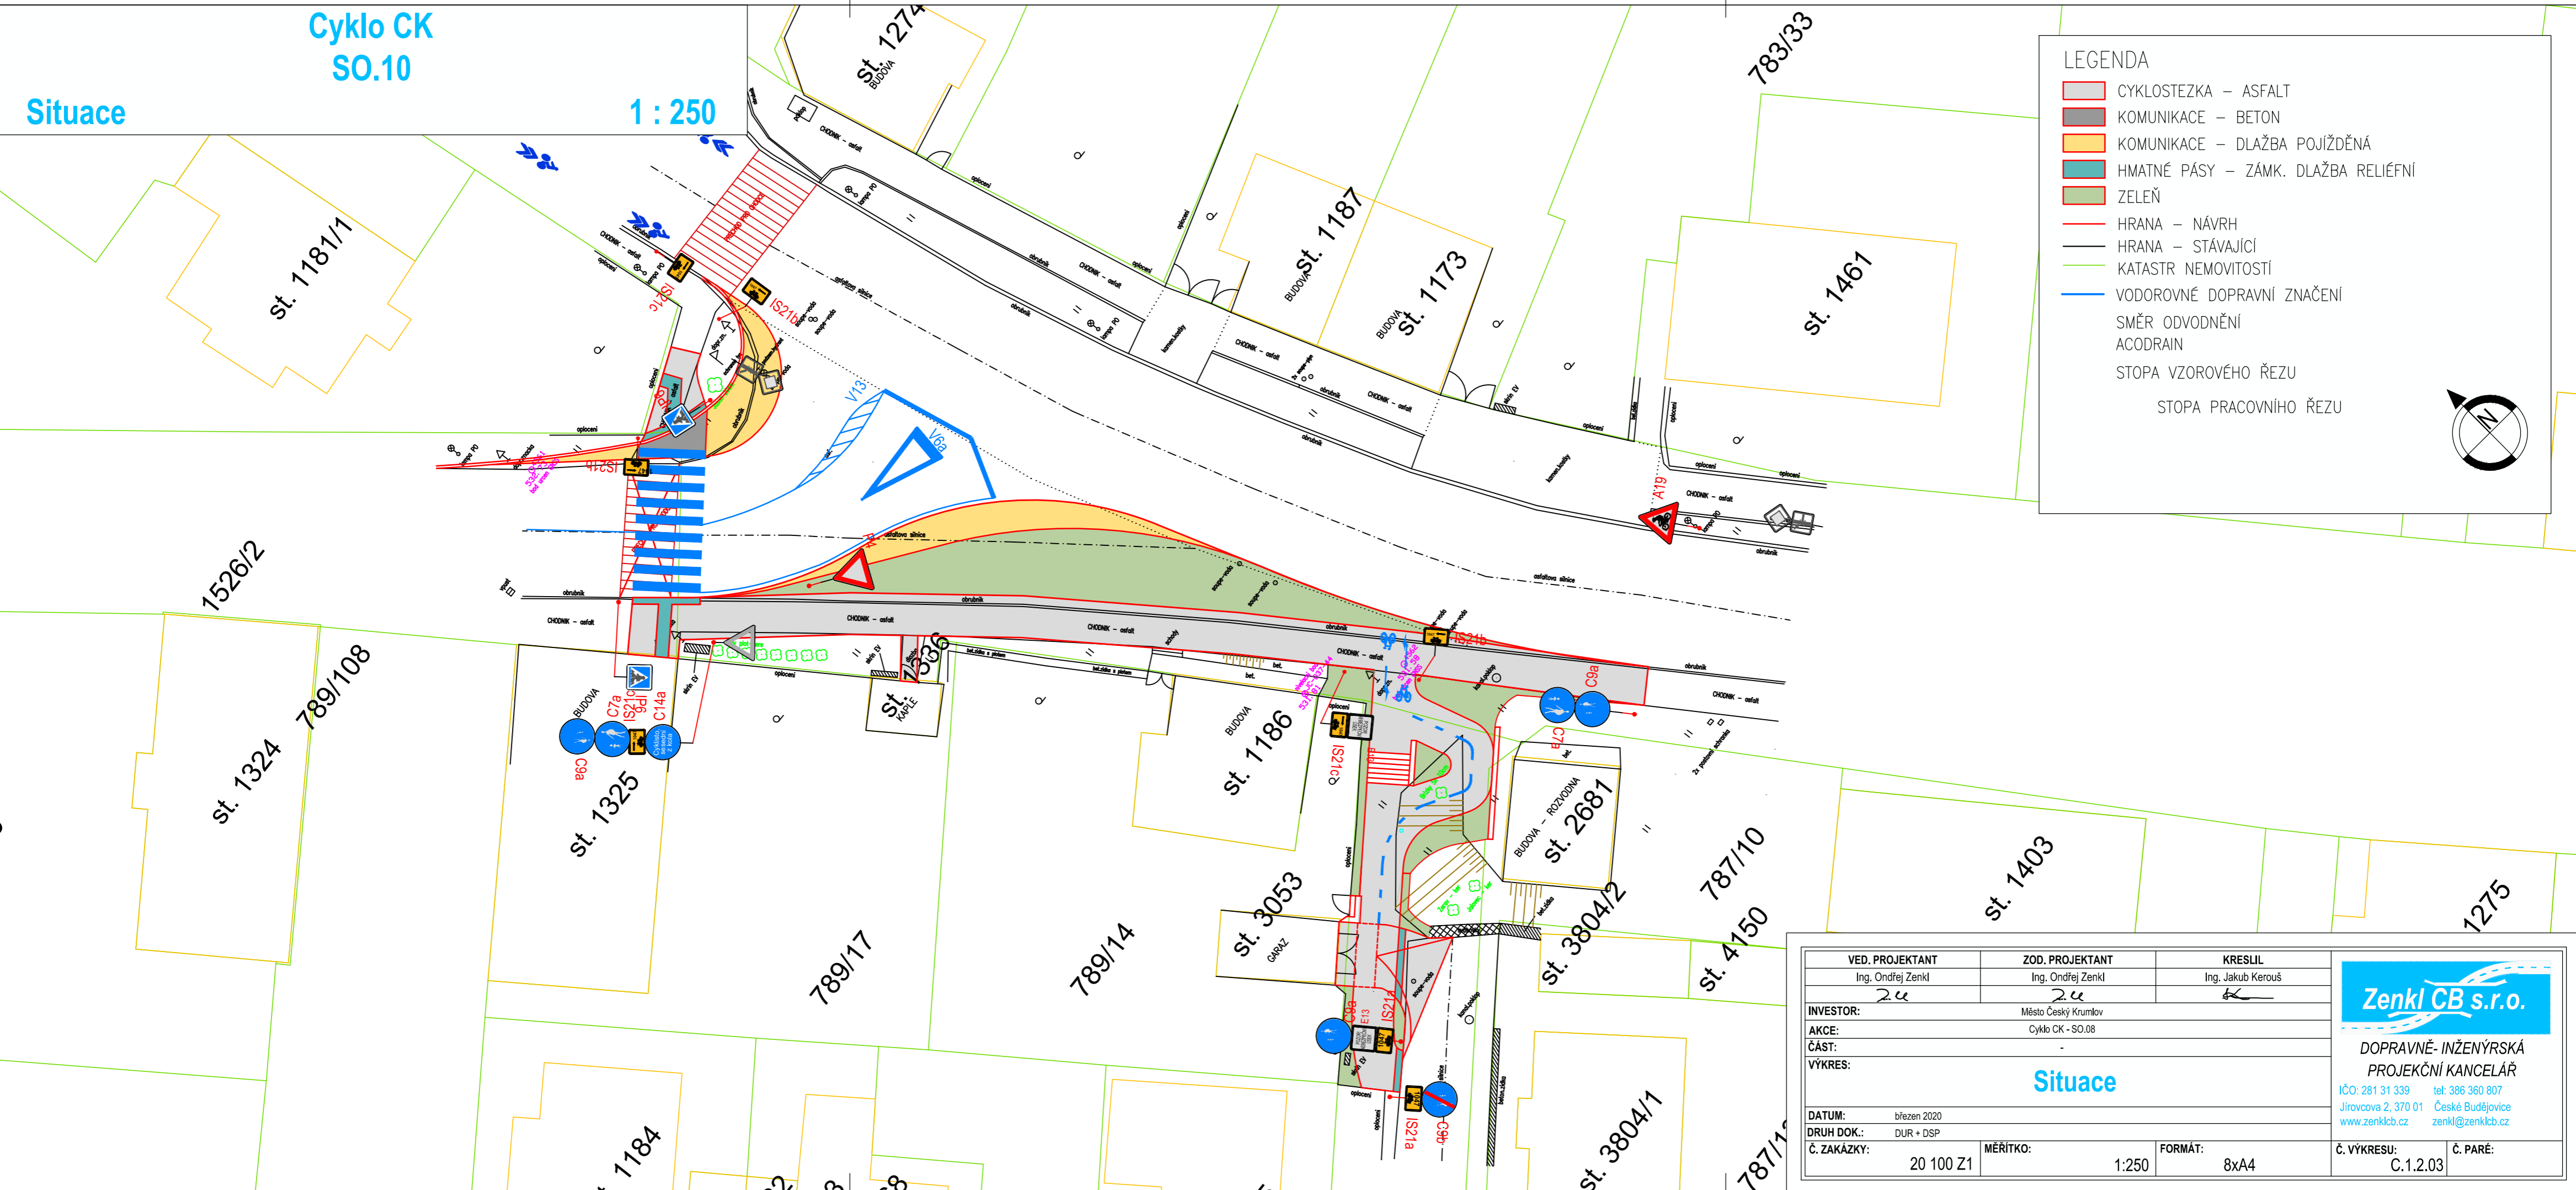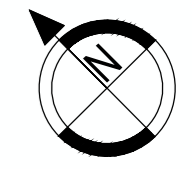

|                                      |                                      |                              |
|--------------------------------------|--------------------------------------|------------------------------|
| VED. PROJEKTANT<br>Ing. Ondřej Zenkl | ZOD. PROJEKTANT<br>Ing. Ondřej Zenkl | KRESLIL<br>Ing. Jakub Kerous |
| INVESTOR:<br>Město Český Krumlov     | AKCE:<br>Cyklo CK - SO.08            |                              |
| ČÁST:<br>Situace                     | VÝKRES:<br>Situace                   |                              |
| DATUM:<br>březen 2020                | DRUH DOK.:<br>DUR + DSP              | MĚŘITKO:<br>1:250            |
| Č. ZAKÁZKY:<br>20 100 Z1             | FORMÁT:<br>8xA4                      | Č. VÝKRESU:<br>C.1.2.03      |

**Zenkl CB s.r.o.**

DOPRAVNĚ- INŽENÝRSKÁ  
PROJEKČNÍ KANCELÁŘ

IČO: 281 31 339    tel: 386 360 807  
Jírovcova 2, 370 01    České Budějovice  
www.zenklcb.cz    zenkl@zenklcb.cz