




IP 22



IP 22(1)

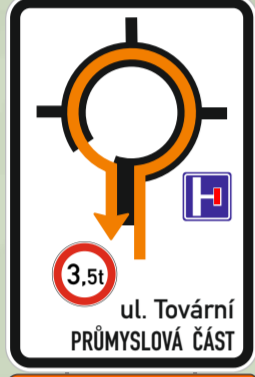

IS 10b




IS 11b(1)



IS 11d



E 13

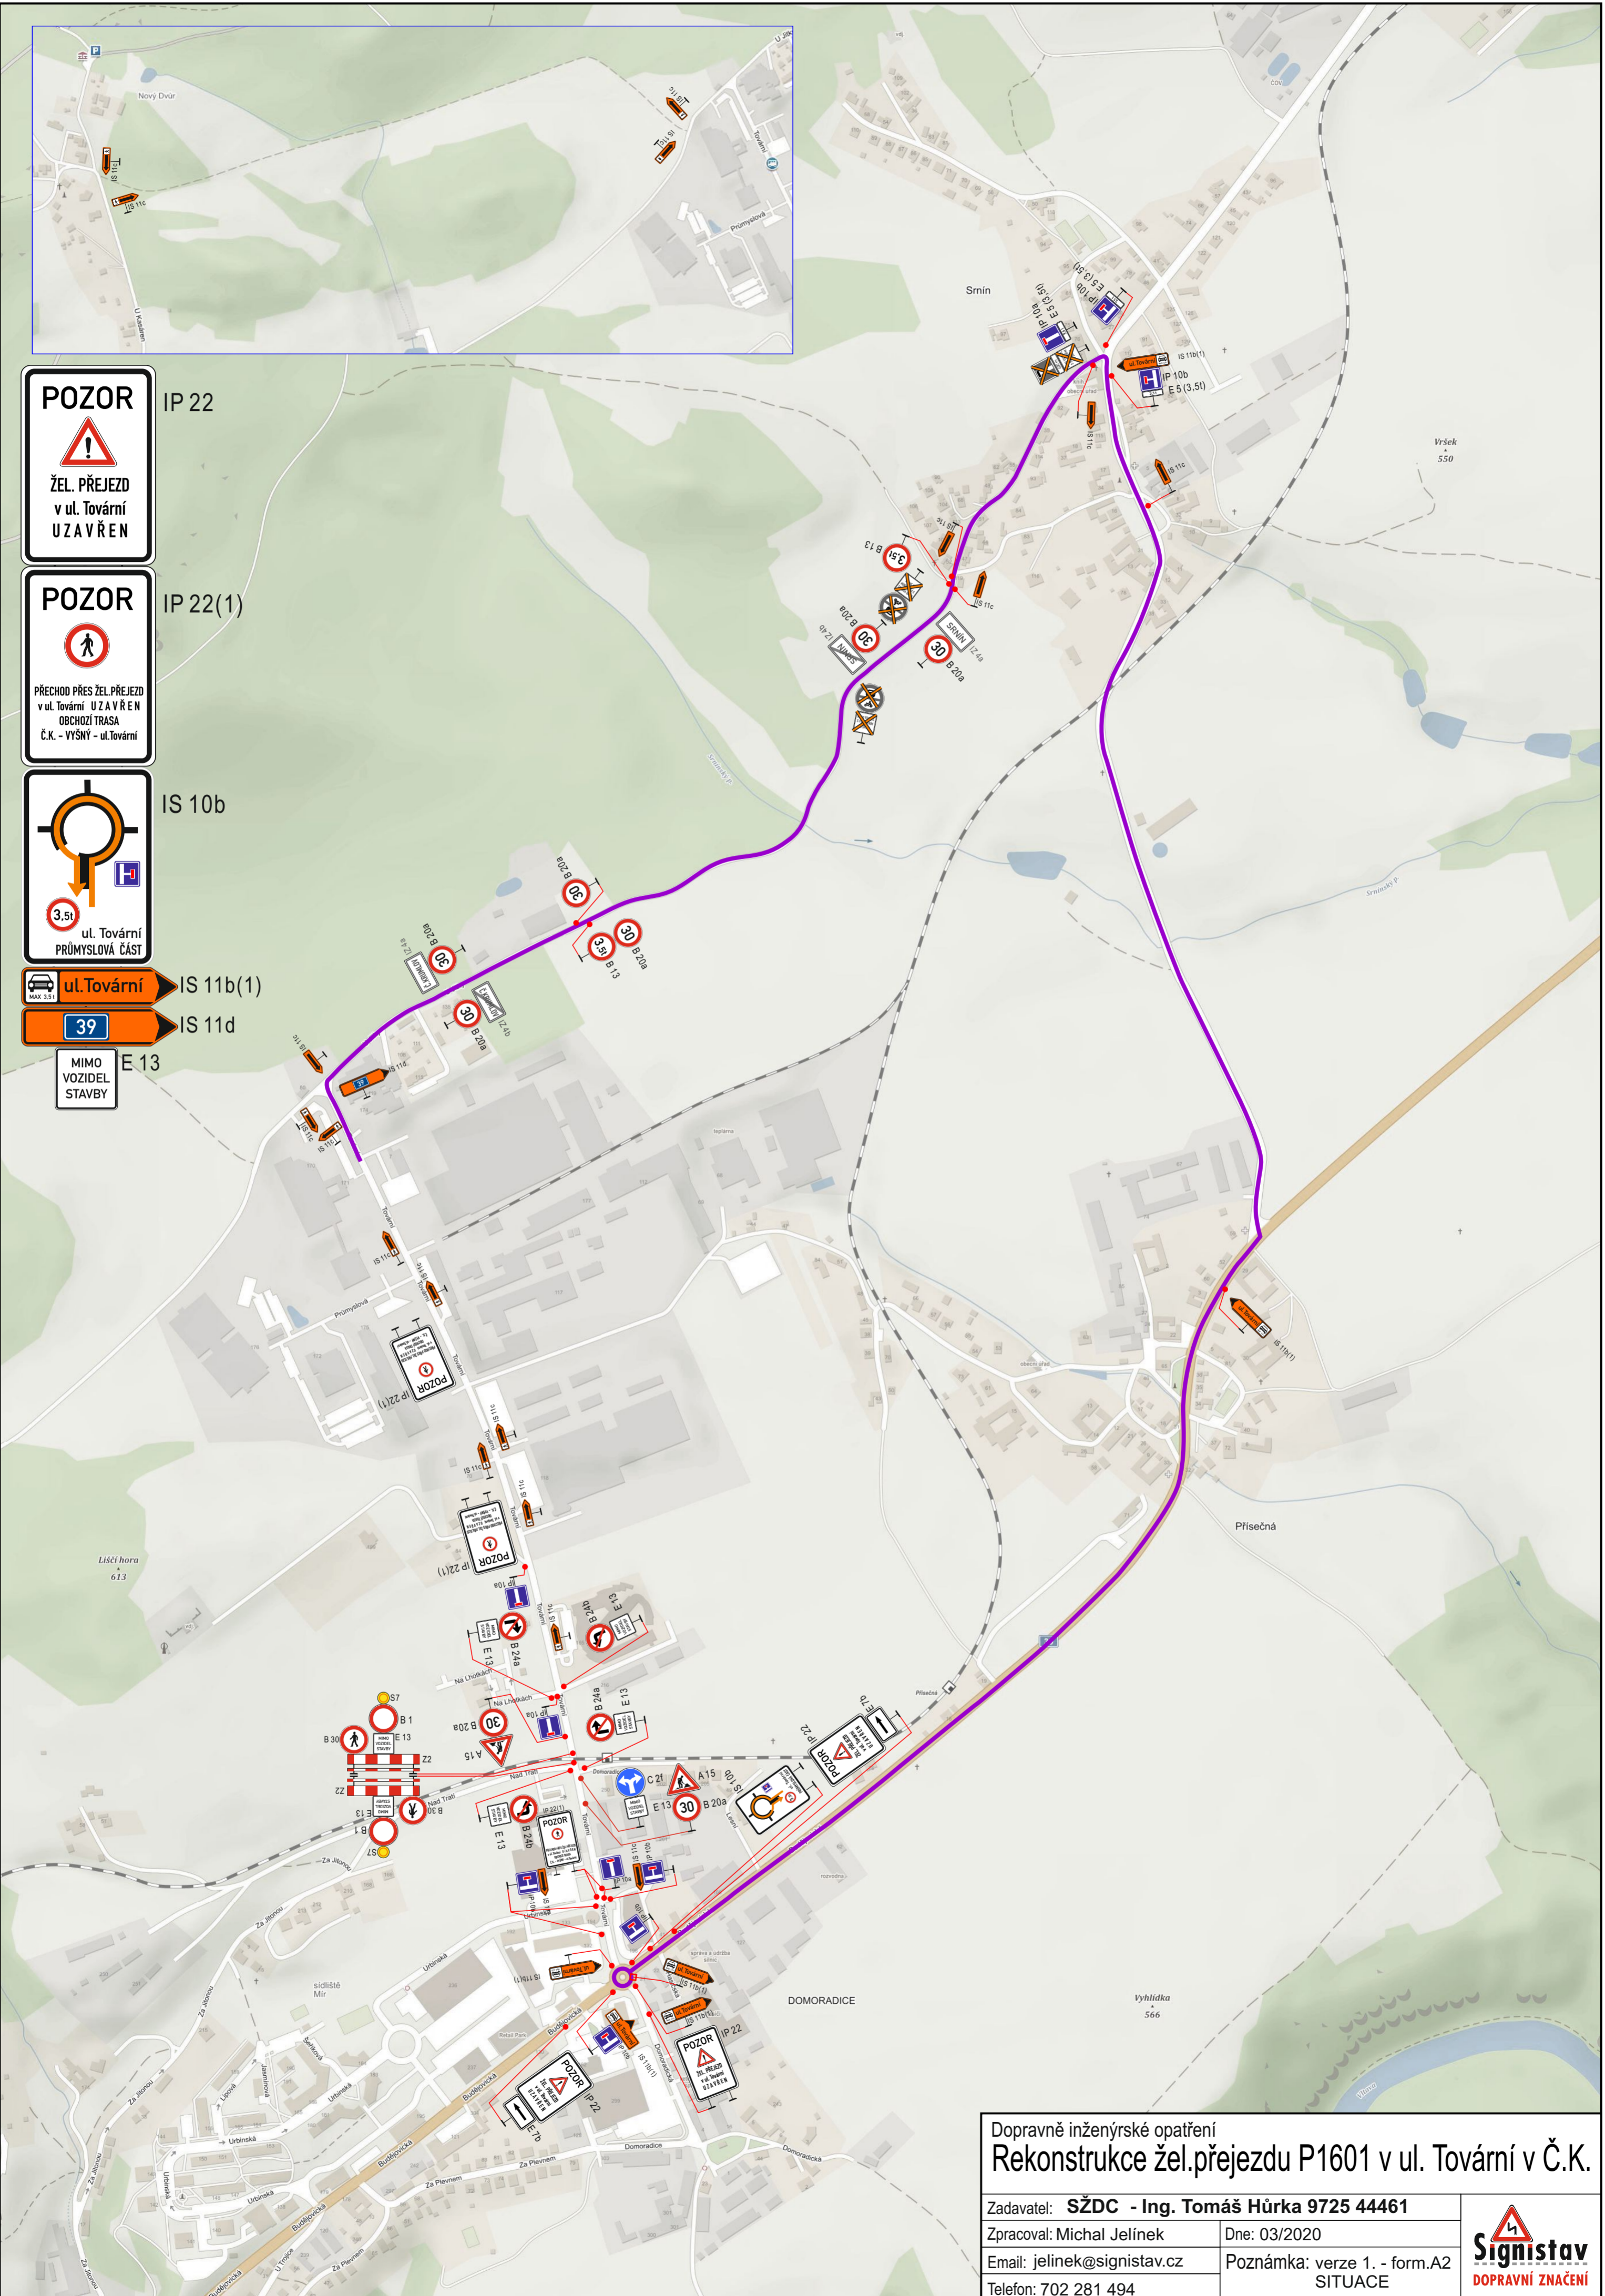

Dopravně inženýrské opatření
Rekonstrukce žel.přejezdu P1601 v ul. Tovární v Č.K.

Zadavatel: SŽDC - Ing. Tomáš Húrka 9725 4461	
Zpracoval: Michal Jelínek	
Email: jelinek@signistav.cz	
Telefon: 702 281 494	
Dne: 03/2020	Poznámka: verze 1. - form.A2 SITUACE